


Točka 2.

IZVOD IZ GENERALNOG URBANISTIČKOG PLANA KOPRIVNICE
(PRIJEDLOG IMENA NOVE ULICE)

Prijedlog imenovanja novih ulica
naselje Koprivnica

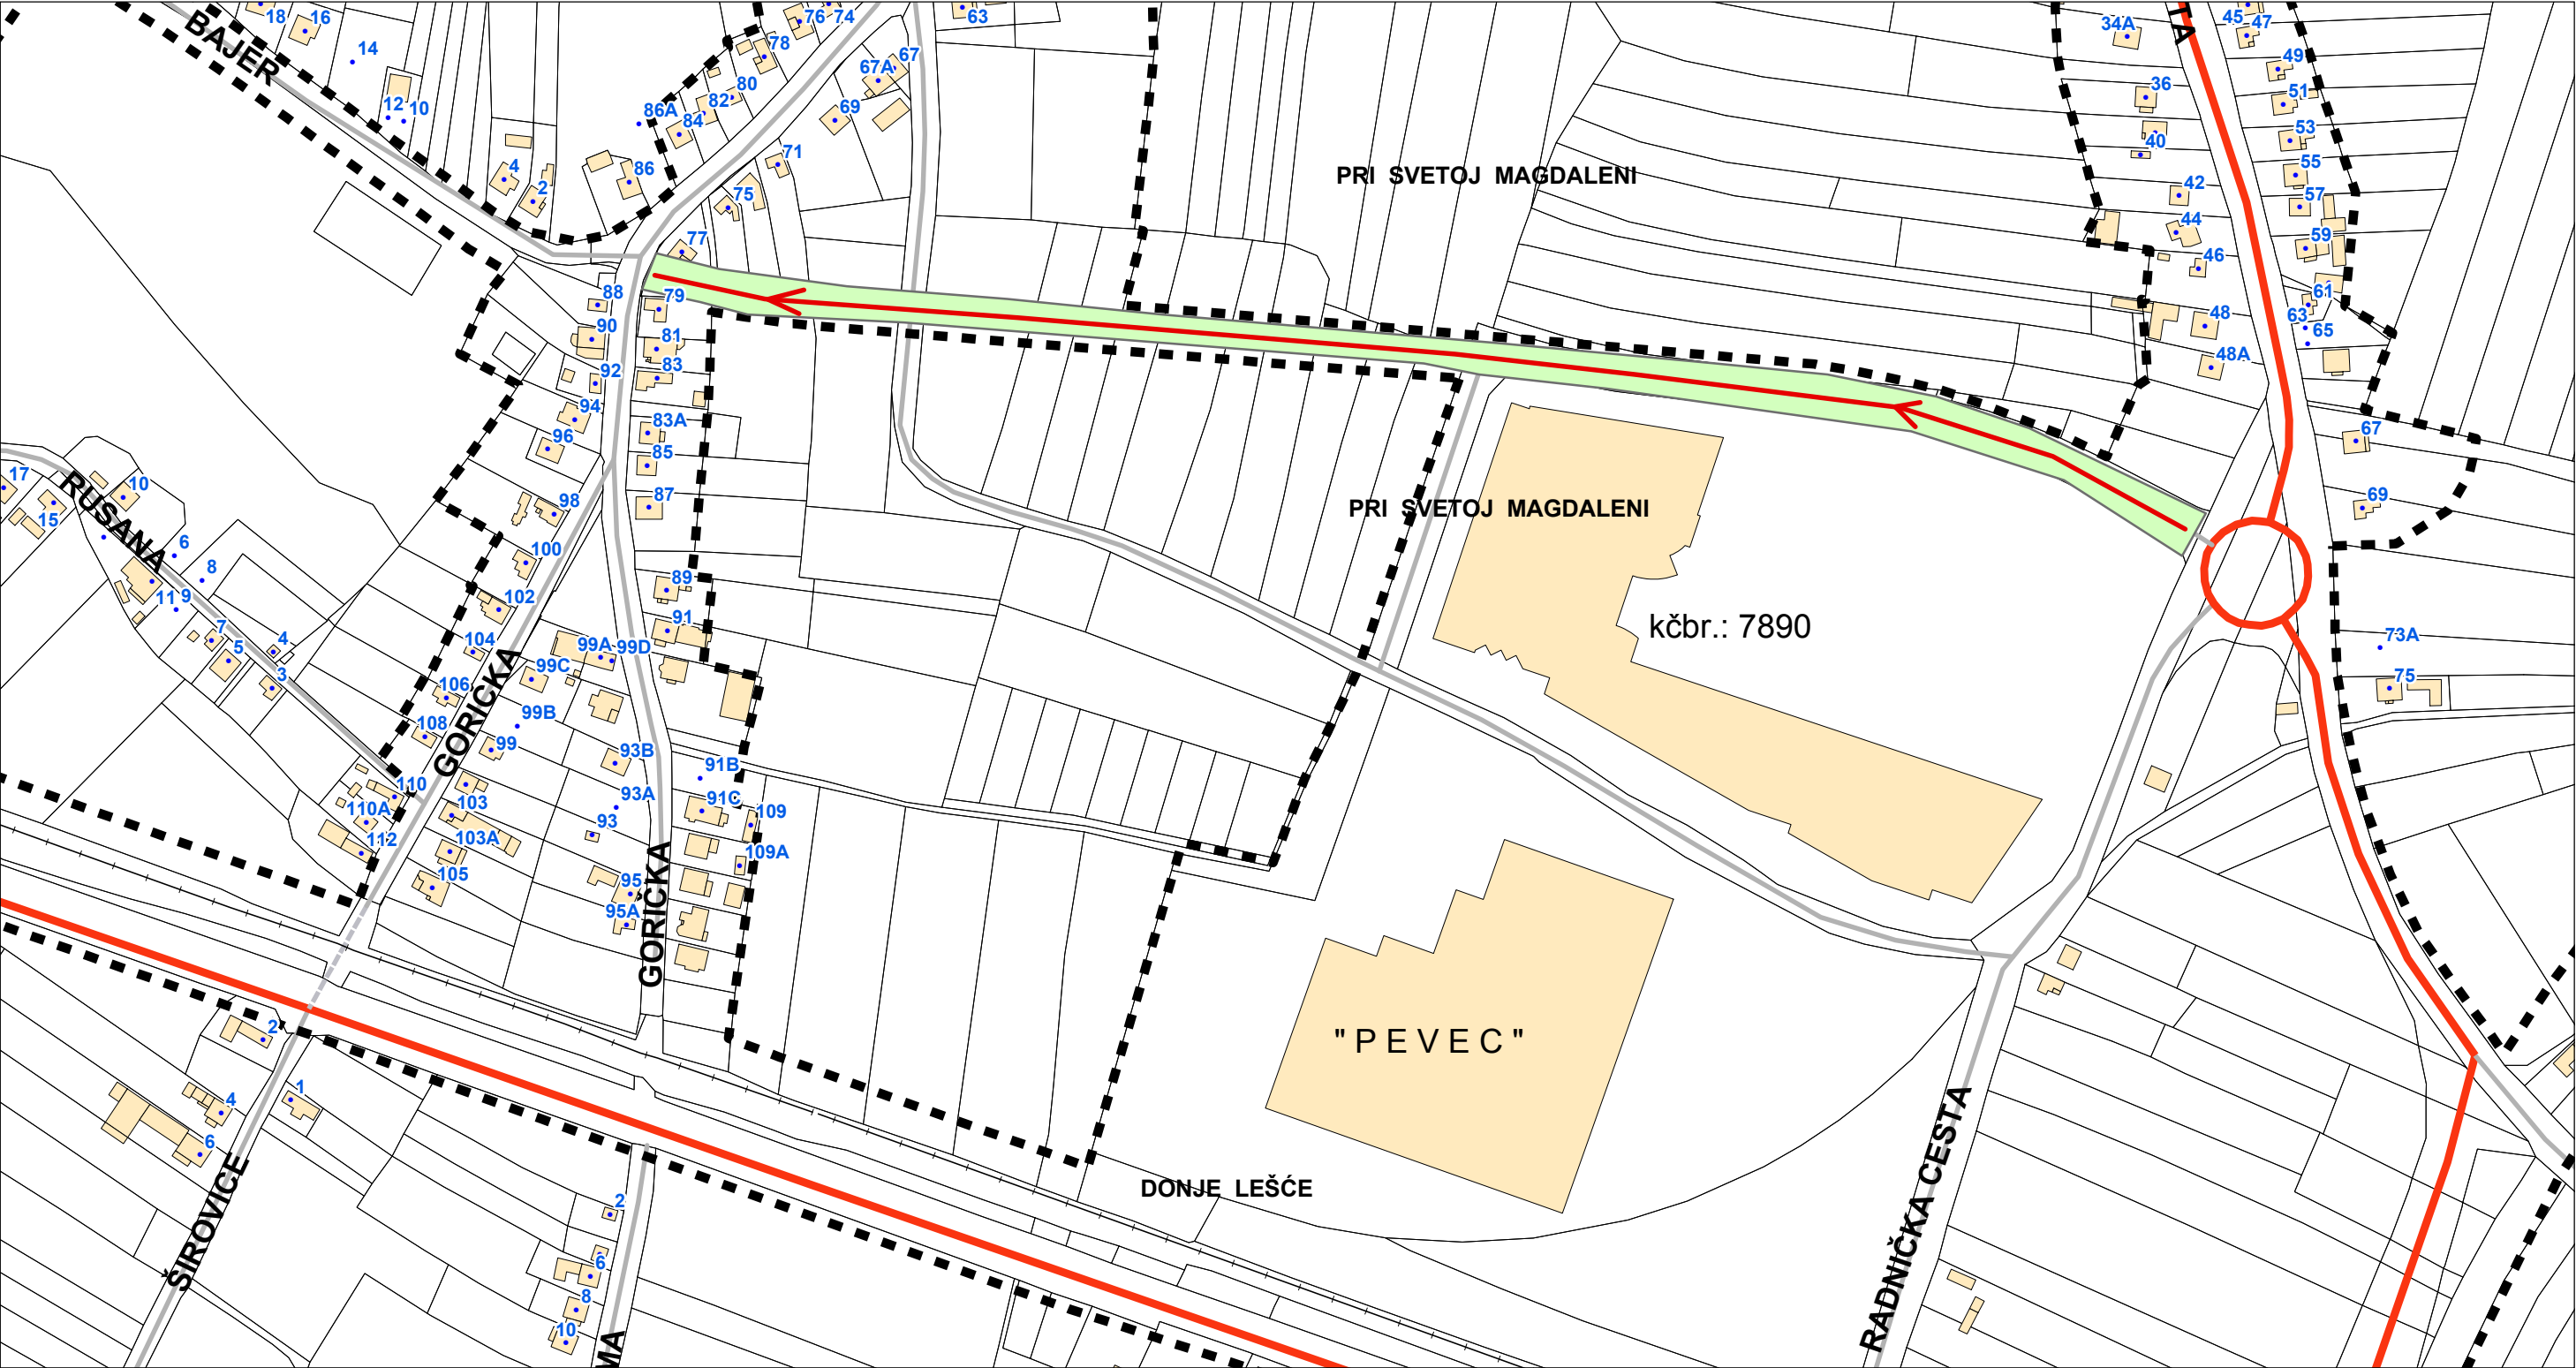

TUMAČ ZNAKOVA:

- Obuhvat izrade DPU-a
- Objekti K.o. Koprivnica
- Čestice K.o. Koprivnica
- ULICA BEZ IMENA**
- predloženi smjer kretanja od početka prema kraju ulice

Ceste i putevi

- DRŽAVNA CESTA
- ŽUPANIJSKA CESTA
- LOKALNA CESTA
- NERAZVRSTANA CESTA
- PJEŠAČKE STAZE

Mjerilo: 1:3.000