


IZVOD IZ GENERALNOG URBANISTIČKOG PLANA KOPRIVNICE (PRIJEDLOG O IMENOVANJU ULICE BOŽENE LOBOREC)

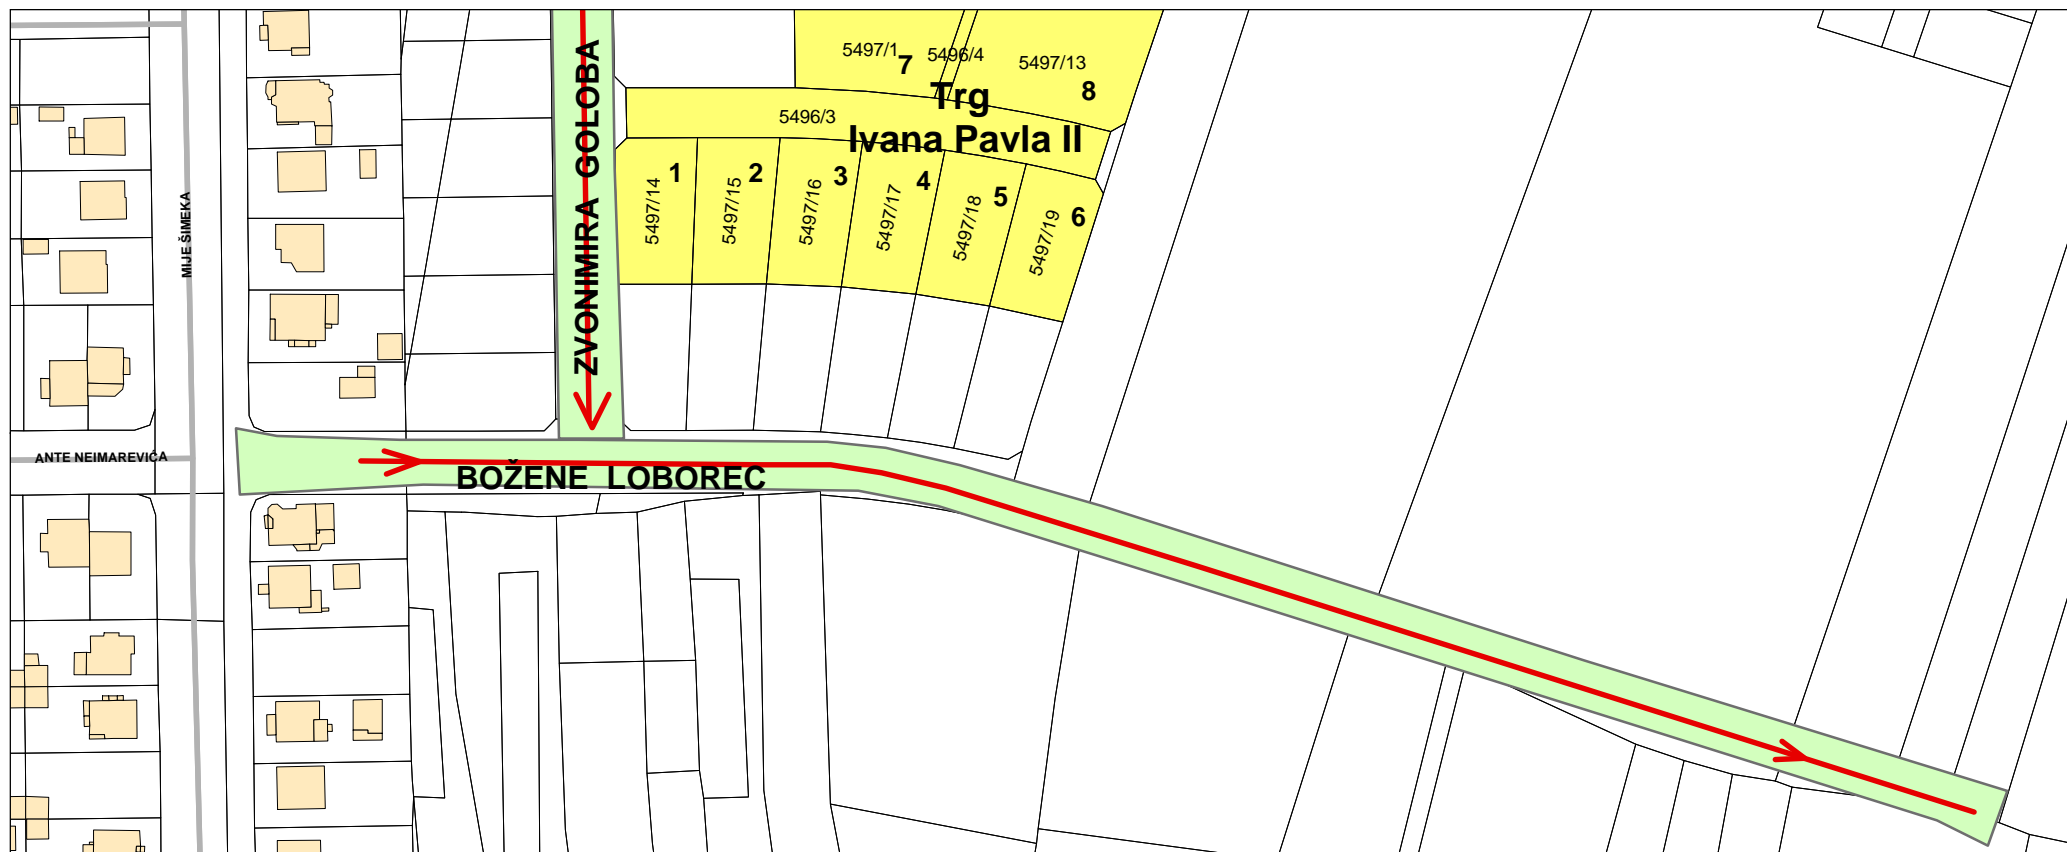

TUMAČ ZNAKOVA:

- Obuhvat izrade DPU-a
- Objekti K.o. Koprivnica
- Čestice K.o. Koprivnica
- Ulica Božene Loborec

predloženi smjer kretanja
od početka prema kraju ulice

Ceste i putevi

- DRŽAVNA CESTA
- ŽUPANIJSKA CESTA
- LOKALNA CESTA
- NERAZVRSTANA CESTA
- PJEŠAČKE STAZE



Mjerilo: 1:1.806