


# IZVOD IZ GENERALNOG URBANISTIČKOG PLANA KOPRIVNICE ( PRIJEDLOG O IMENOVANJU TRGA ZLATE BARTL )

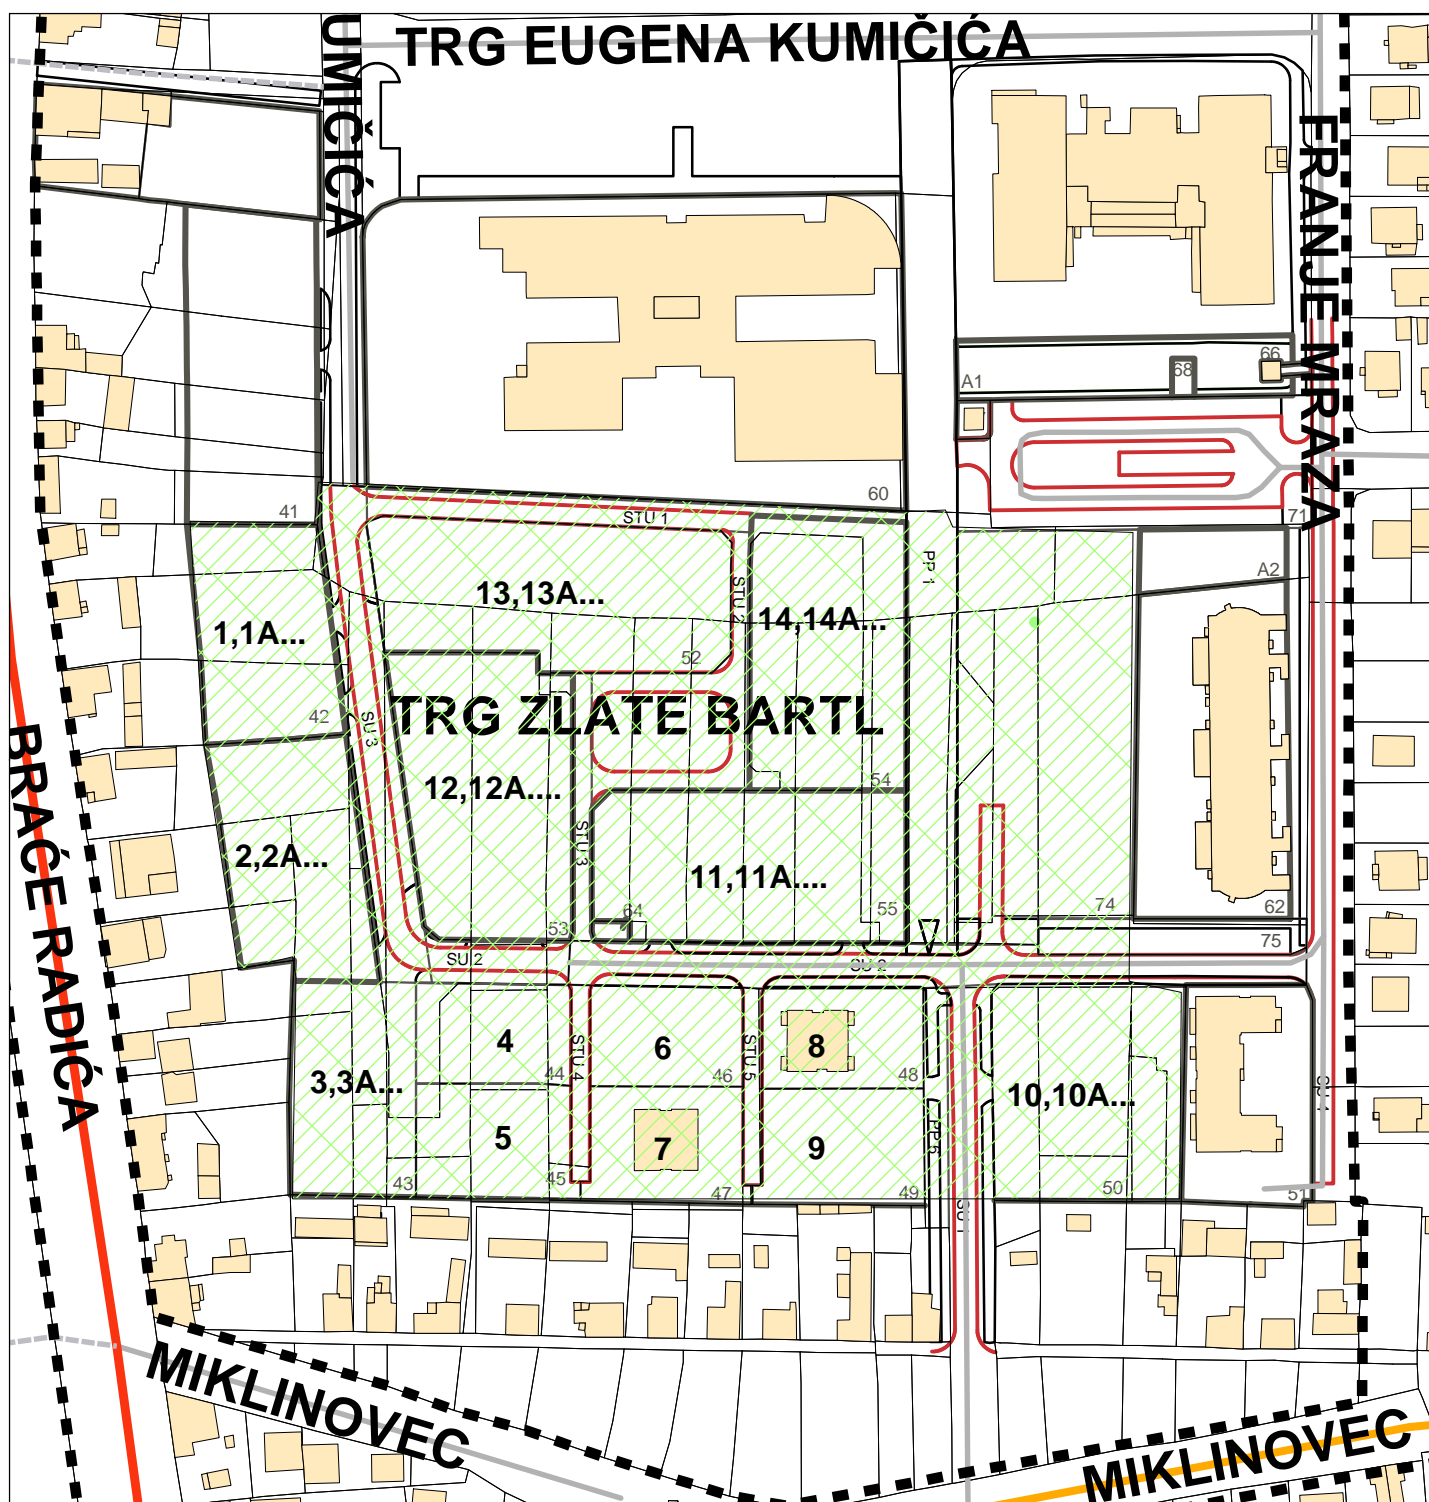

## TUMAČ ZNAKOVA:

- Obuhvat izrade DPU-a
- Objekti K.o. Koprivnica
- Čestice K.o. Koprivnica
- Trg Zlate Bartl
- 1,2 ... kućni brojevi

## Ceste i putevi

- DRŽAVNA CESTA
- ŽUPANIJSKA CESTA
- LOKALNA CESTA
- NERAZVRSTANA CESTA
- PJEŠAČKE STAZE



Mjerilo: 1:2.000