


IZVOD IZ GENERALNOG URBANISTIČKOG PLANA KOPRIVNICE (PRIJEDLOG IMENA NOVE ULICE: ULICA VINKA ČESIJA)

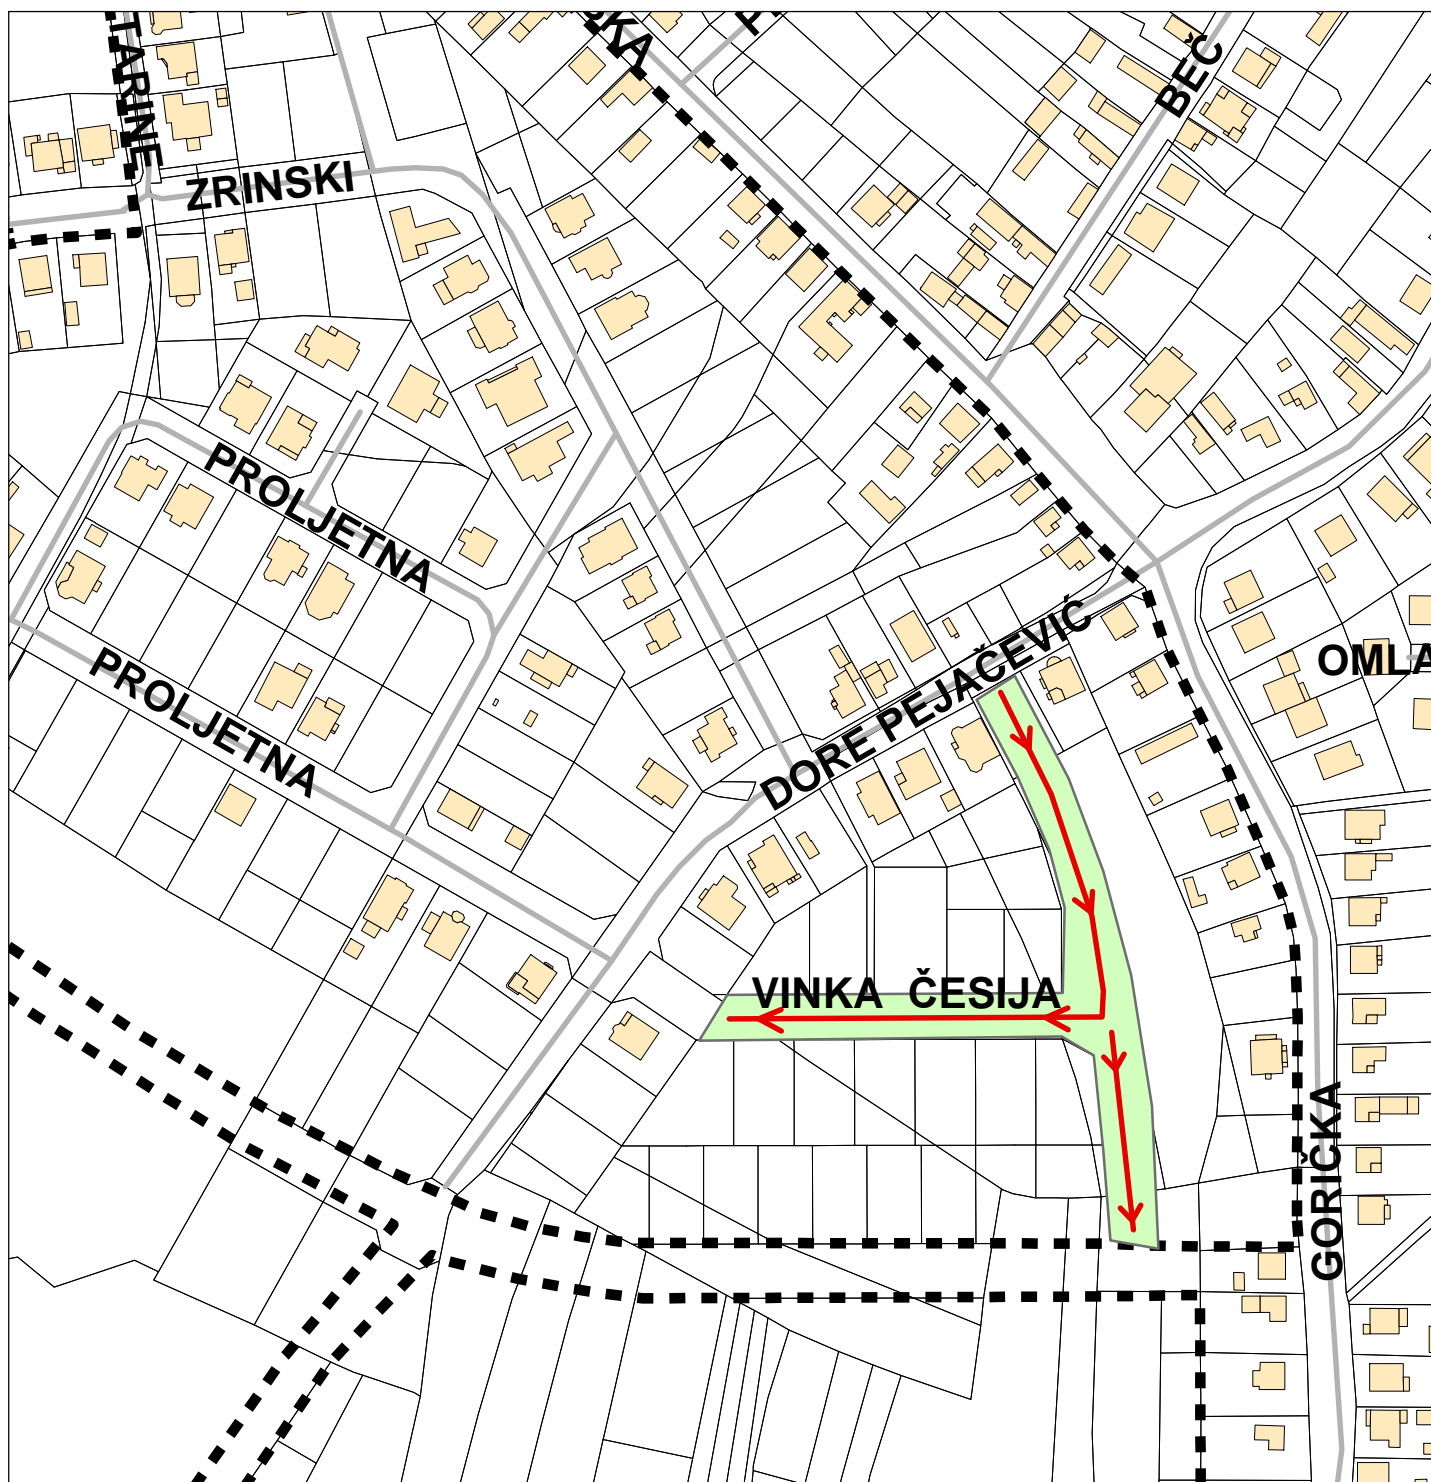


TUMAČ ZNAKOVA:

- Obuhvat izrade DPU-a
- Objekti K.o. Koprivnica
- Čestice K.o. Koprivnica
- Ulica Vinka Česiya
- predloženi smjer kretanja od početka prema kraju ulice

Ceste i putevi

- DRŽAVNA CESTA
- ŽUPANIJSKA CESTA
- LOKALNA CESTA
- NERAZVRSTANA CESTA
- PJEŠAČKE STAZE

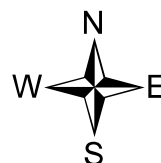

Mjerilo: 1:2.500