


# IZVOD IZ GENERALNOG URBANISTIČKOG PLANA KOPRIVNICE

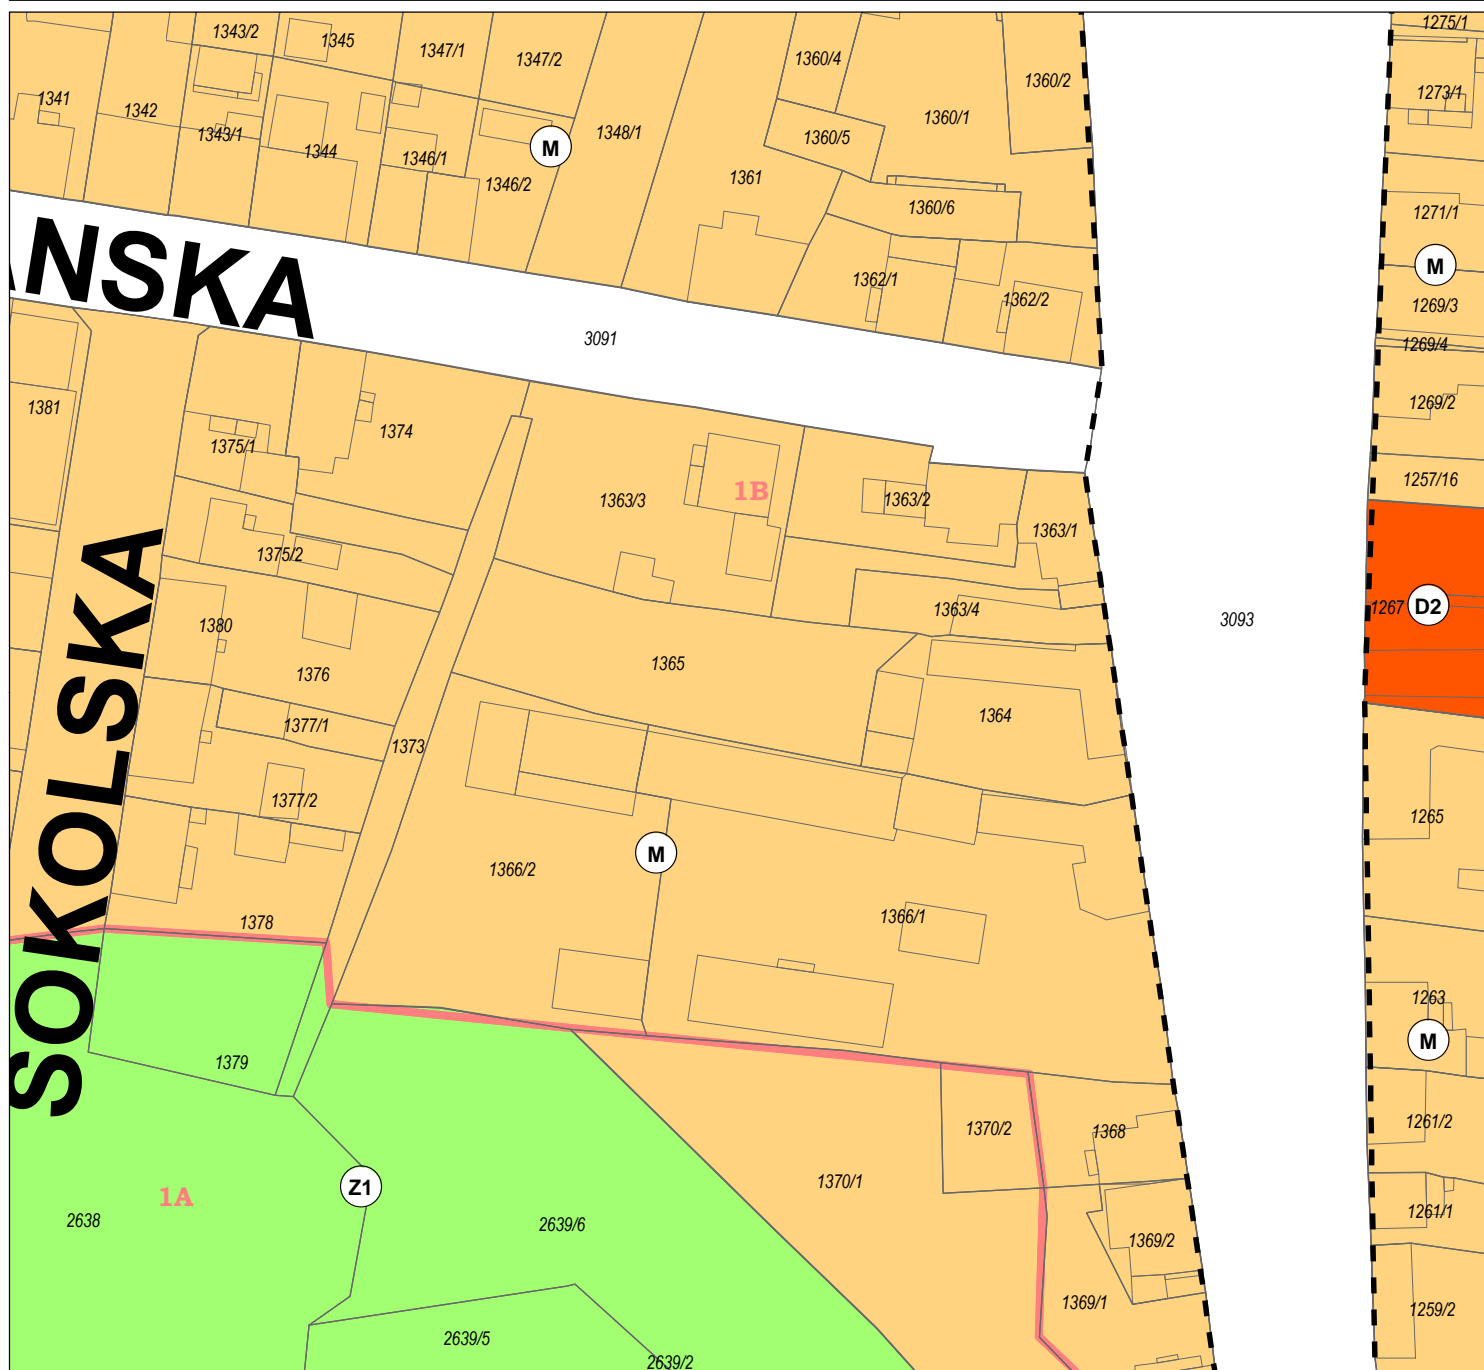

## Korištenje i namjena površina (karta 1.)

- Stambena namjena
- Mješovita namjena
- Javna i društvena namjena
- Gospodarska namjena - proizvodna
- Gospodarska namjena - poslovna
- Gospodarska namjena - ugostiteljsko turistička
- Športsko rekreacijska namjena
- Zaštitne zelene površine
- Javne zelene površine
- Stambena gradnja u zelenilu
- Groblje

## Način gradnje (karta 4.B)

- 1A Zona cjelovite zaštite spomeničkih struktura
- 1B Zona djelomične zaštite ustroja naselja i građevne strukture
- 1D Kontaktne zone zaštite povijesne jezgre
- 1E Povijesno-memorijalna područja i cjeline
- 1F Parkovi i hortikulturno uređeni prostori
- 1G Zaštićeni kultivirani krajolici
- 2n Centralno područje niske izgradnje
- 2v Centralno područje visoke izgradnje
- 3n Širi centar i rubno područje niske izgradnje
- 3v Širi centar i rubno područje visoke izgradnje
- 4n Zapadno područje niske izgradnje
- 4v Zapadno područje visoke izgradnje
- Obuhvat obavezne izrade prostornog plana



Mjerilo: 1:1.000