



KOPRIVNICA

PROSTORNI PLAN UREĐENJA GRADA

TUMAČ

GRANICE

- ŽUPANIJSKA GRANICA
- OPĆINSKA / GRADSKA GRANICA
- OBUHVAT PROSTORNOG PLANA

INFRASTRUKTURNI SUSTAVI I MREŽE

ENERGETSKI SUSTAV
PROIZVODNJA I CJEVNI TRANSPORT NAFTE I PLINA

- MAGISTRALNI NAFTAVOVOD ZA MEDUNARODNI TRANSPORT
- MAGISTRALNI PLINOVOD
- LOKALNI PLINOVOD
- MJERNO REDUKCIJSKA STANICA
- REDUKCIJSKA STANICA

ELEKTROENERGETIKA

- DALEKOVOD 110 kV
- DALEKOVOD 35(110) kV
- TS 110/35 kV
-

VODNOGOSPODARSKI SUSTAV

KORIŠTENJE VODA

- VODOCRPILIŠTE
- VODOSPREMA
- CRPNA STANICA
- MAGISTRALNI VODOOPSKREBNI CJEVOVOD


ODVODNJA OTPADNIH VODA

- UREDAJ ZA PROČIŠĆAVANJE
- ISPUST
- CRPNA STANICA
- RETENCIONI BAZEN

GLAVNI DOVODNI KANAL (KOLEKTOR)

UREĐENJE VODOTOKA I VODA

- AKUMULACIJA ZA OBRANU OD POPLAVA

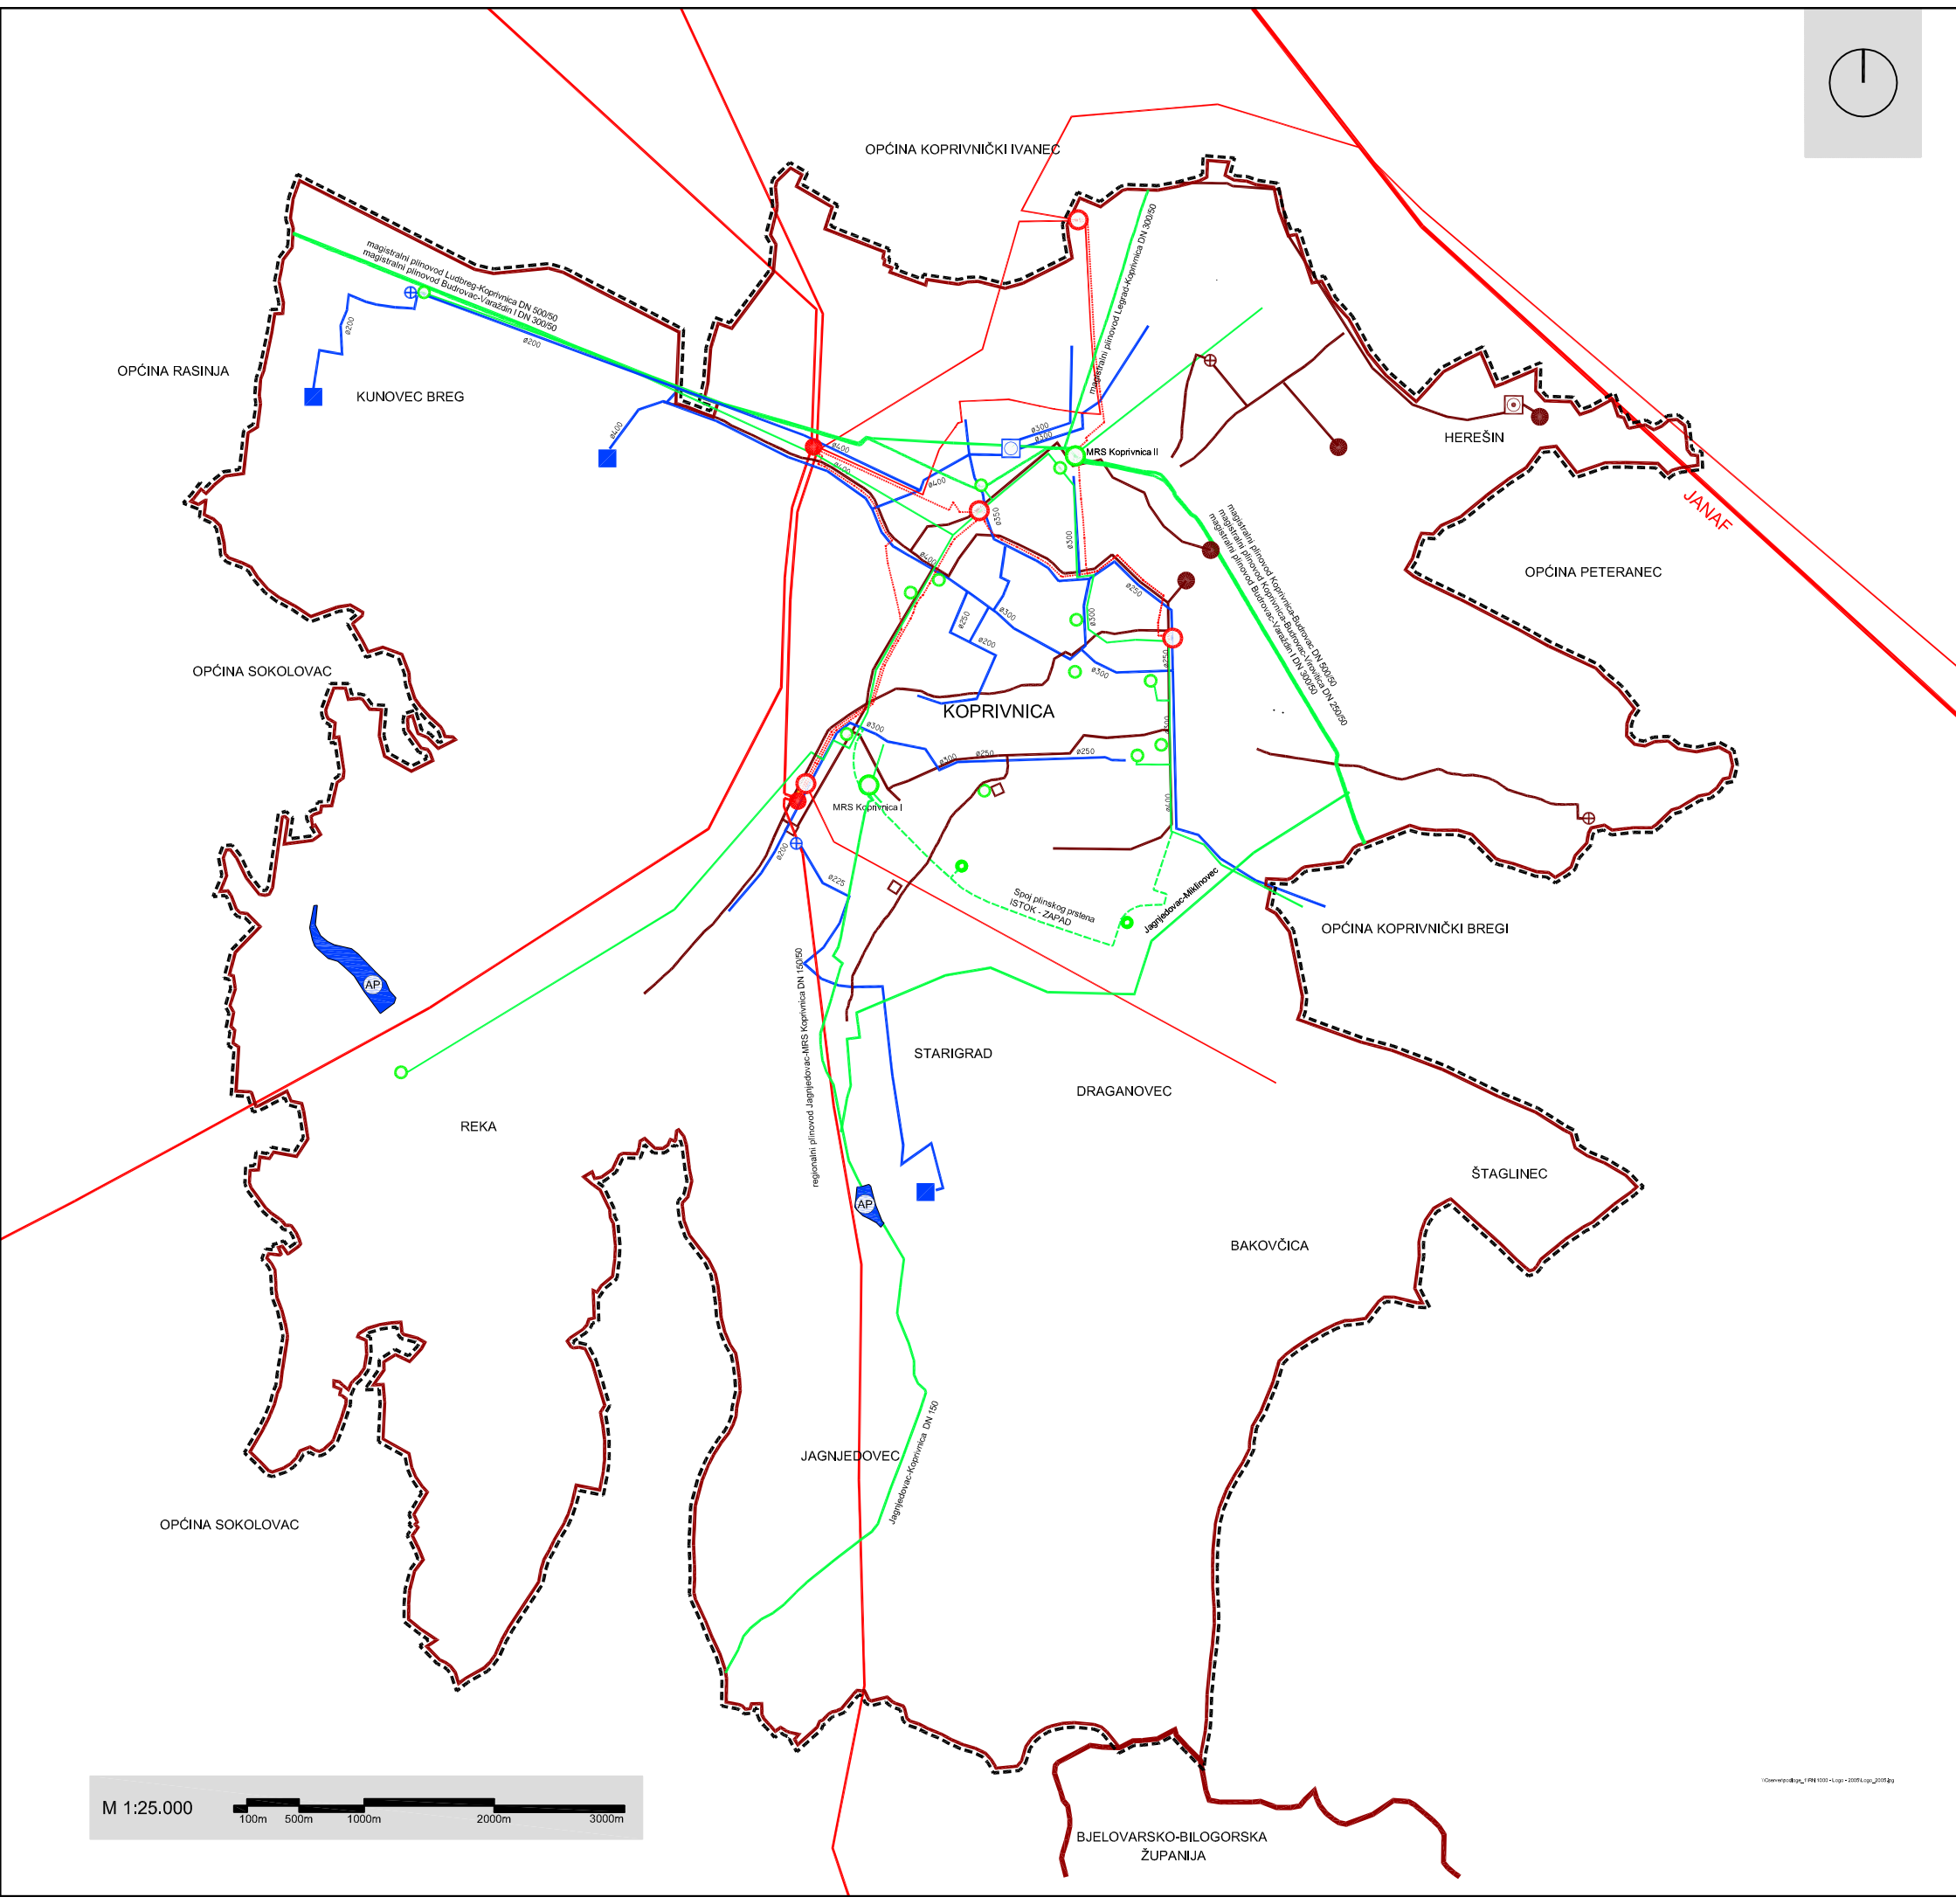

Županija KOPRIVNIČKO-KRIŽEVAČKA ŽUPANIJA		Općina/Grad GRAD KOPRIVNICA	
Naziv prostornog plana: PROSTORNI PLAN UREĐENJA GRADA KOPRIVNICE			
Naziv kartografskog prikaza: INFRASTRUKTURNI SUSTAVI I MREŽE			Broj kartografskog prikaza: 2
Pravna osoba/čije je izradio plan: URBANISTIČKI INSTITUT HRVATSKE d.d. <small>Trgovačka ul. 10000 Zagreb • tel: 01-48 300 • fax: 01-48 112 710</small>			Odgovorna osoba: mr.sc. Miroslav Dusper, dipl.ing.arh.
Mjerilo kartografskog prikaza: 1:25.000	Voditelj izrade plana: Lidija Škec, dipl.ing.arh.	Koordinator izrade plana: mr.sc. Miroslav Dusper, dipl.ing.arh.	Pečat pravne osobe/čije je izradio plan:
Godina izrade: 2006.	Stručni tim u izradi plana: Toni Sardelić, dipl.ing.arh. Lovorka Šabanić, dipl.ing.arh. Mladen Kardum, ing.grad. Hrvoje Kapetarić, dipl.ing.grad. Branimir Hrgovan, dipl.ing.grad. Dario Ladić Dunja Ožvalić, dipl.ing.arh. Gordana Malček, dipl.ing.grad. Dalibor Vacek, dipl.ing.grad. Davor Štibernac, dipl.ing.grad.		
Broj elaborata: 1155	MP		
Broj radnog naloga: 9704	MP		
Odluka predsjedničkog tijela o donošenju plana (službeno glasilko):		Odgovorna osoba: Maja Išvan-Košćinec, dipl.ing.arh.	Predsjednik predstavničkog tijela: Ivan Pal, prof.
Javni uvid održan od: 16.06.2003. do: 16.07.2003. od: 20.10.2005. do: 18.11.2005.	Pečat tijela odgovornog za provođenje javne rasprave:		Pečat nadležnog tijela:
Javna rasprava (Glasni objave): Glas Podravine i Priborja, 06.06.2003. Glas Podravine i Priborja, 14.10.2005.	MP		MP
Suglasnost na plan prema članku 24. Zakona o prostornom uređenju (BR 130/94, 68/98, 61/00, 32/02 i 100/04) klasa: 350-01/06-01/11 urbroj: 2137-03/06-3 datum: 29. svibnja 2006.			
Program mjera za unapređenje stanja u prostoru (službeno glasilko): Glasnik grada Koprivnice br.7/05 od 16. prosinca 2005.			