


GRANICE	
	OBUHVAT DPU-A
TUMAČ NAMJENE POVRŠINA	
	STAMBENA NAMJENA S1- POSTOJEĆA SLOBODNOSTOJEĆA GRAĐEVINA S2- PLANIRANA SLOBODNOSTOJEĆA GRAĐEVINA S3- PLANIRANA POLUUGRAĐENA / UGRAĐENA GRAĐEVINA
	MJEŠOVITA NAMJENA M1-PRETEŽITO STAMBENA M2- PRETEŽITO POSLOVNA
	JAVNE ZELENE POVRŠINE
	POVRŠINE INFRASTRUKTURNIH SUSTAVA

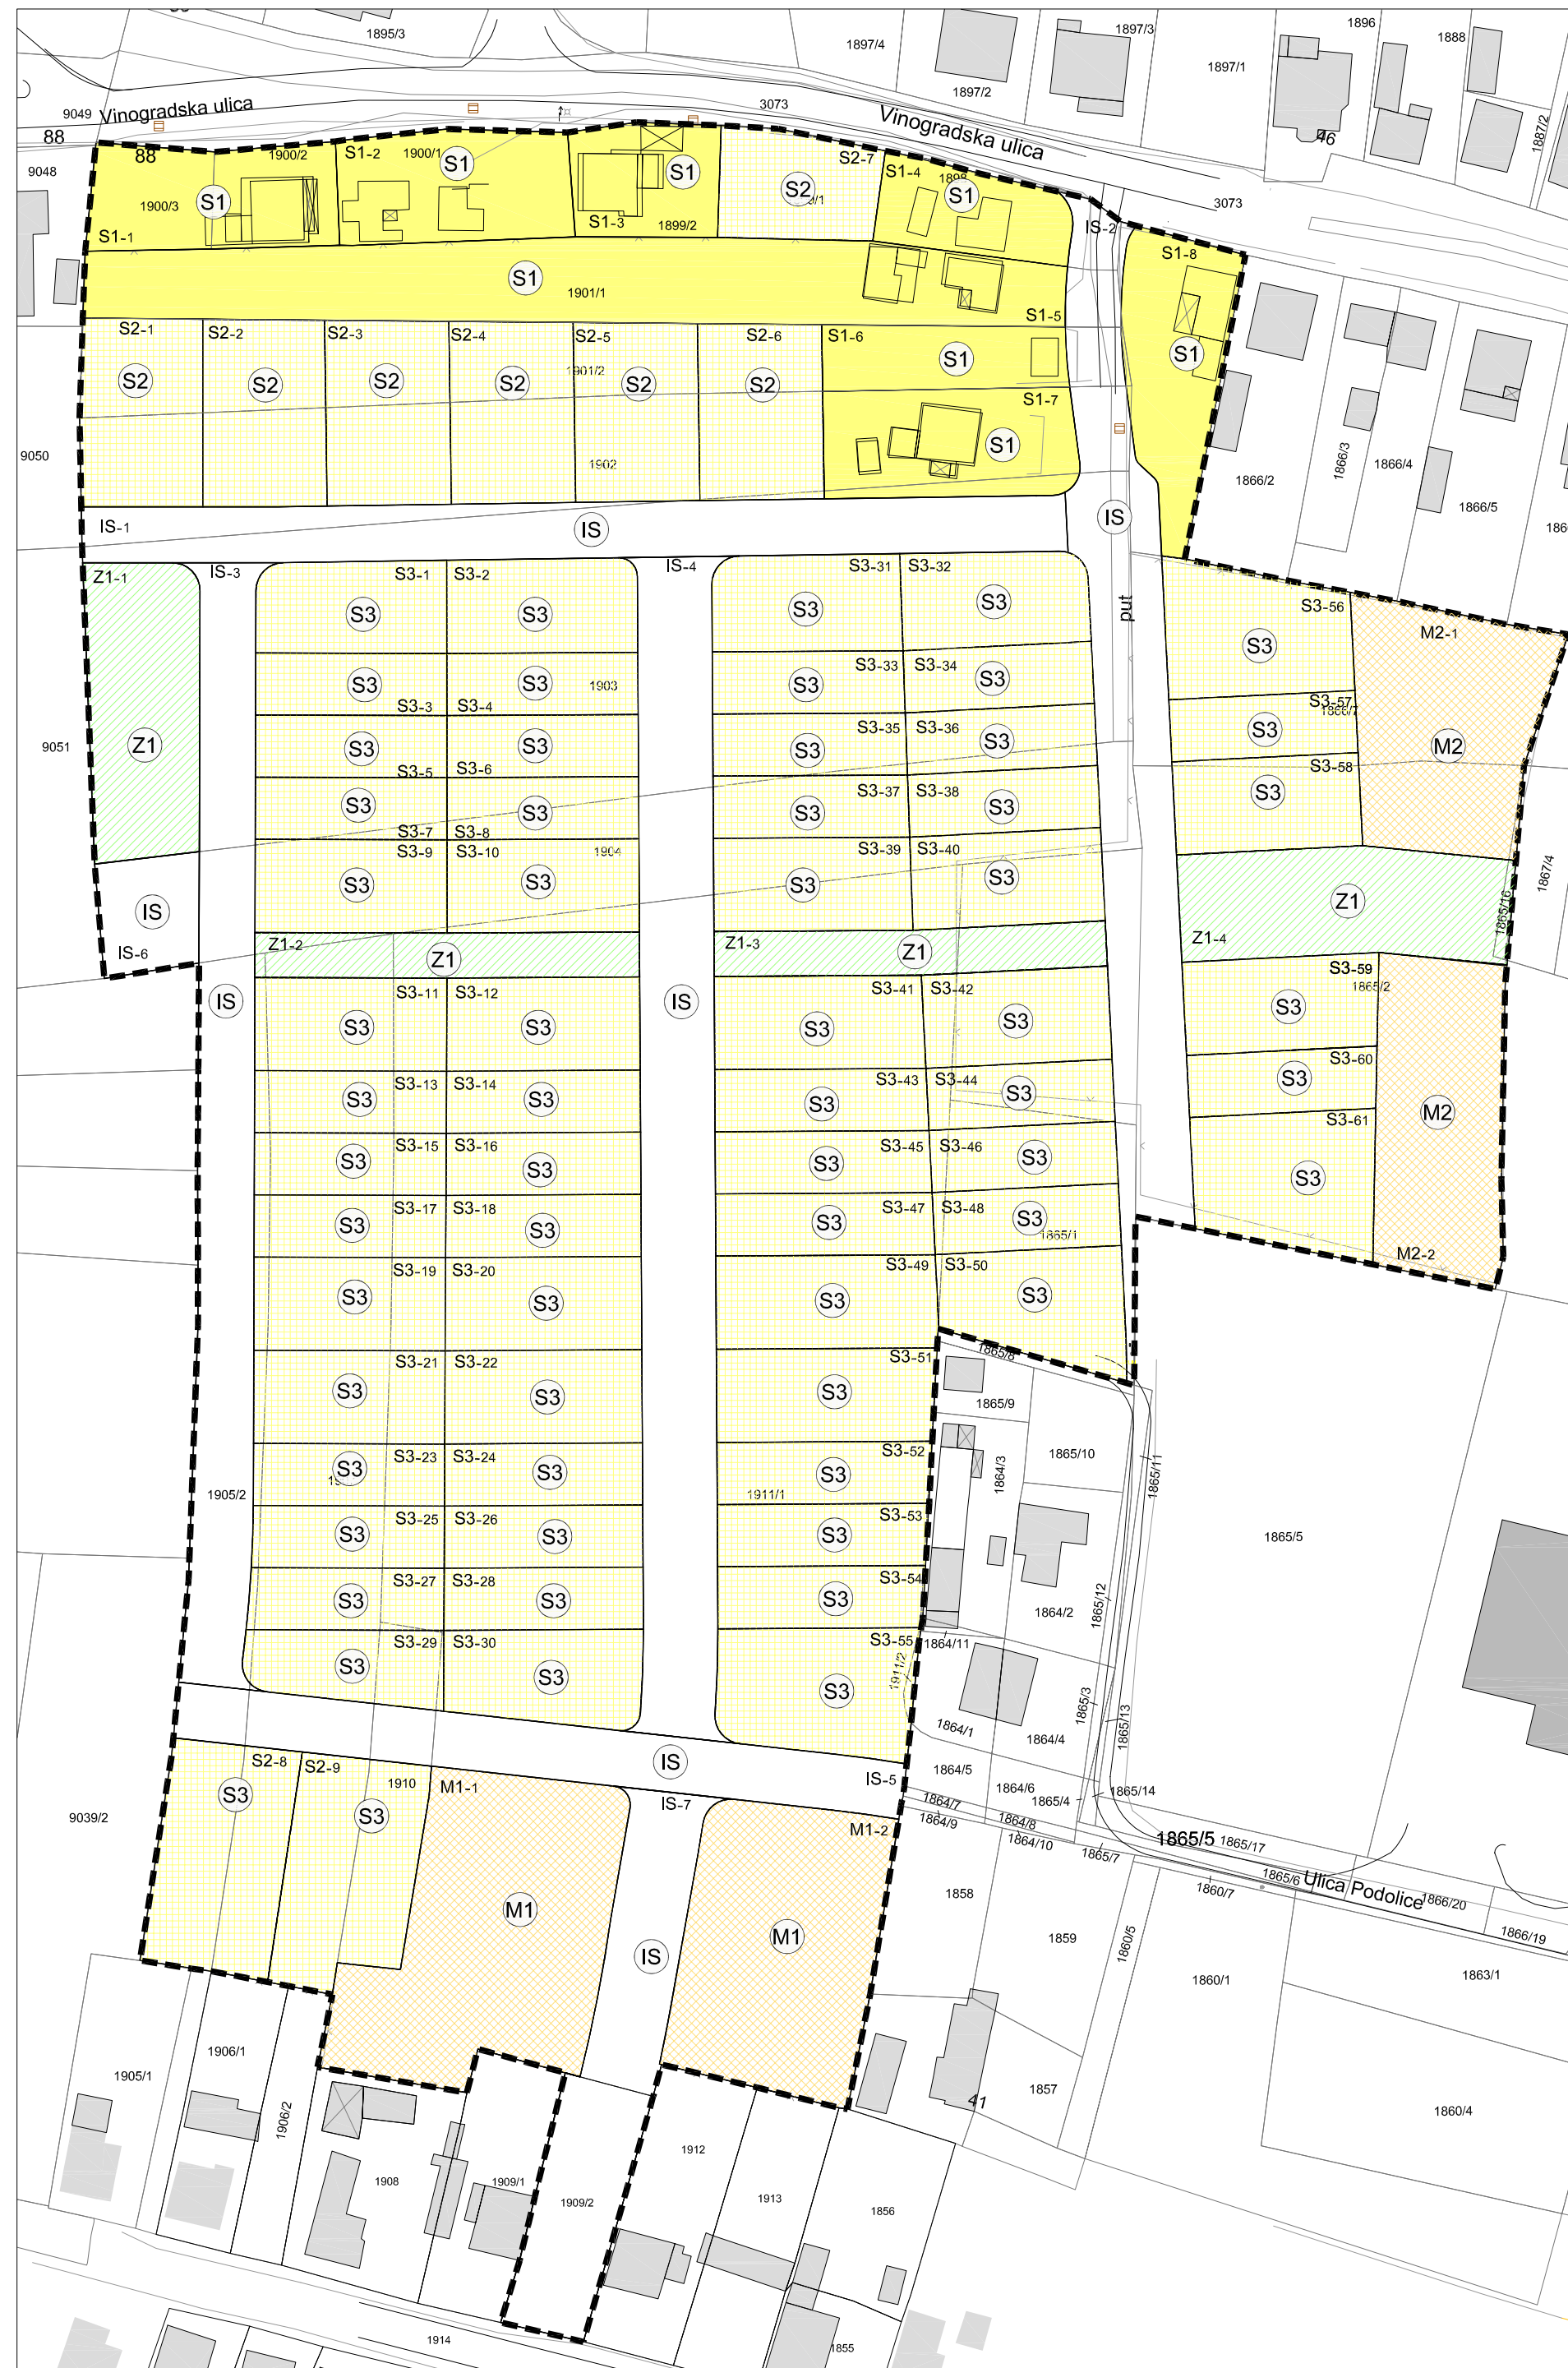

DETALJNI PLAN UREĐENJA 'ZAGORSKA' U KOPRIVNICI

1. DETALJNA NAMJENA POVRŠINA

M 1:1000 | 0 | 10 | 20 | 50 | 100 | S

KOPRIVNIČKO-KRIŽEVAČKA ŽUPANIJE GRAD KOPRIVNICA

DETALJNI PLAN UREĐENJA 'ZAGORSKA' U KOPRIVNICI

1. DETALJNA NAMJENA POVRŠINA

Broj kartografskog prikaza: 1.	Mjerilo kartografskog prikaza: 1:1000
Odluka o Izradi Detaljnog plana uređenja 'Zagorska' u Koprivnici: Glasnik Grada Koprivnice, br. 7/10	Odluka predstavničkog tijela o donošenju Detaljnog plana uređenja 'Zagorska' u Koprivnici (Glasnik Grada Koprivnice): br. 3/13
Javna rasprava objavljena je 22.03.2013.	Javni uvid održan je od 02.04.2013. do 02.05.2013.
Pečat tijela odgovornog za provođenje javne rasprave:	Odgovorna osoba za provođenje javne rasprave:
M.P.	Maja Ištvan Krapinec, dipl. ing. arh.
Koordinator izrade Plana: - Upravni odjel za komunalno gospodarstvo, prostorno uređenje i zaštitu okoliša	Maja Ištvan Krapinec, dipl. ing. arh.
Pravna osoba koja je izradila Plan: ASK ATELIER d.o.o., Zagreb, Trg N. Š. Zrinskog 17	
Pečat pravne osobe koja je izradila plan:	Odgovorna osoba:
M.P.	Azra Suljić, dipl.ing.arh.
Odgovorni voditelj izrade Plana:	- Azra Suljić, dipl. ing. arh., ovl.arh.
Stručni tim ASK ATELIERA d.o.o. u izradi plana: 1. Marija Premužić Ančić, d.i.a. 2. Azra Suljić, d.i.a. 3. Mate Čurić, d.i.g.	
Pečat predstavničkog tijela:	Predsjednik predstavničkog tijela:
M.P.	Zoran Gošek, dipl. ing.
Istovjetnost ovog prostornog plana s izvornikom ovjerava:	Pečat nadležnog tijela:
..... (ime, prezime, potpis)	M.P.