
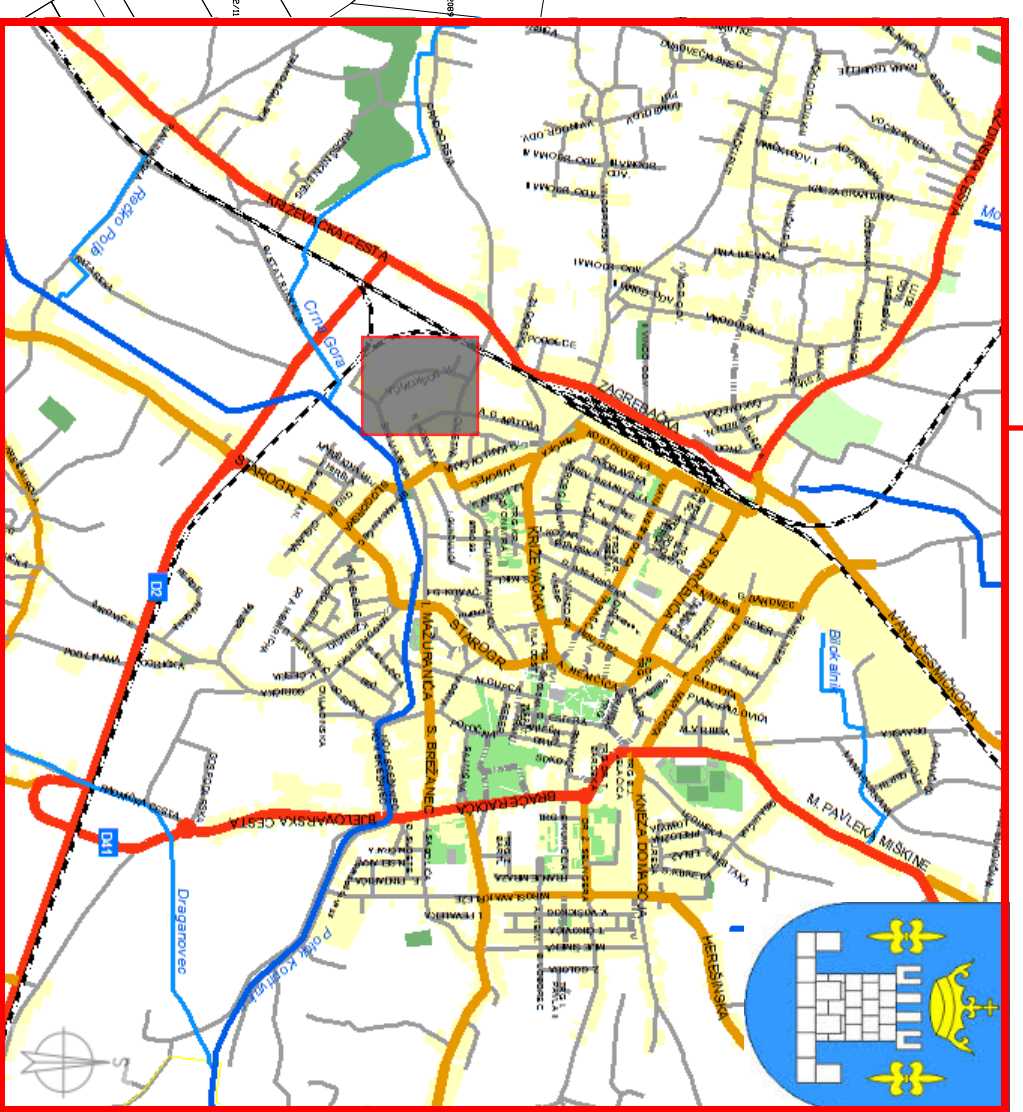


GRADEVINSKA  
ZEMLIŠTA GRADA  
KOPRIVNICE ZA  
PRODAJU JAVNOM  
DRAŽBOM


PLANIRANA IZGRADNJA  
INFRASTRUKTURE U  
2014.g.

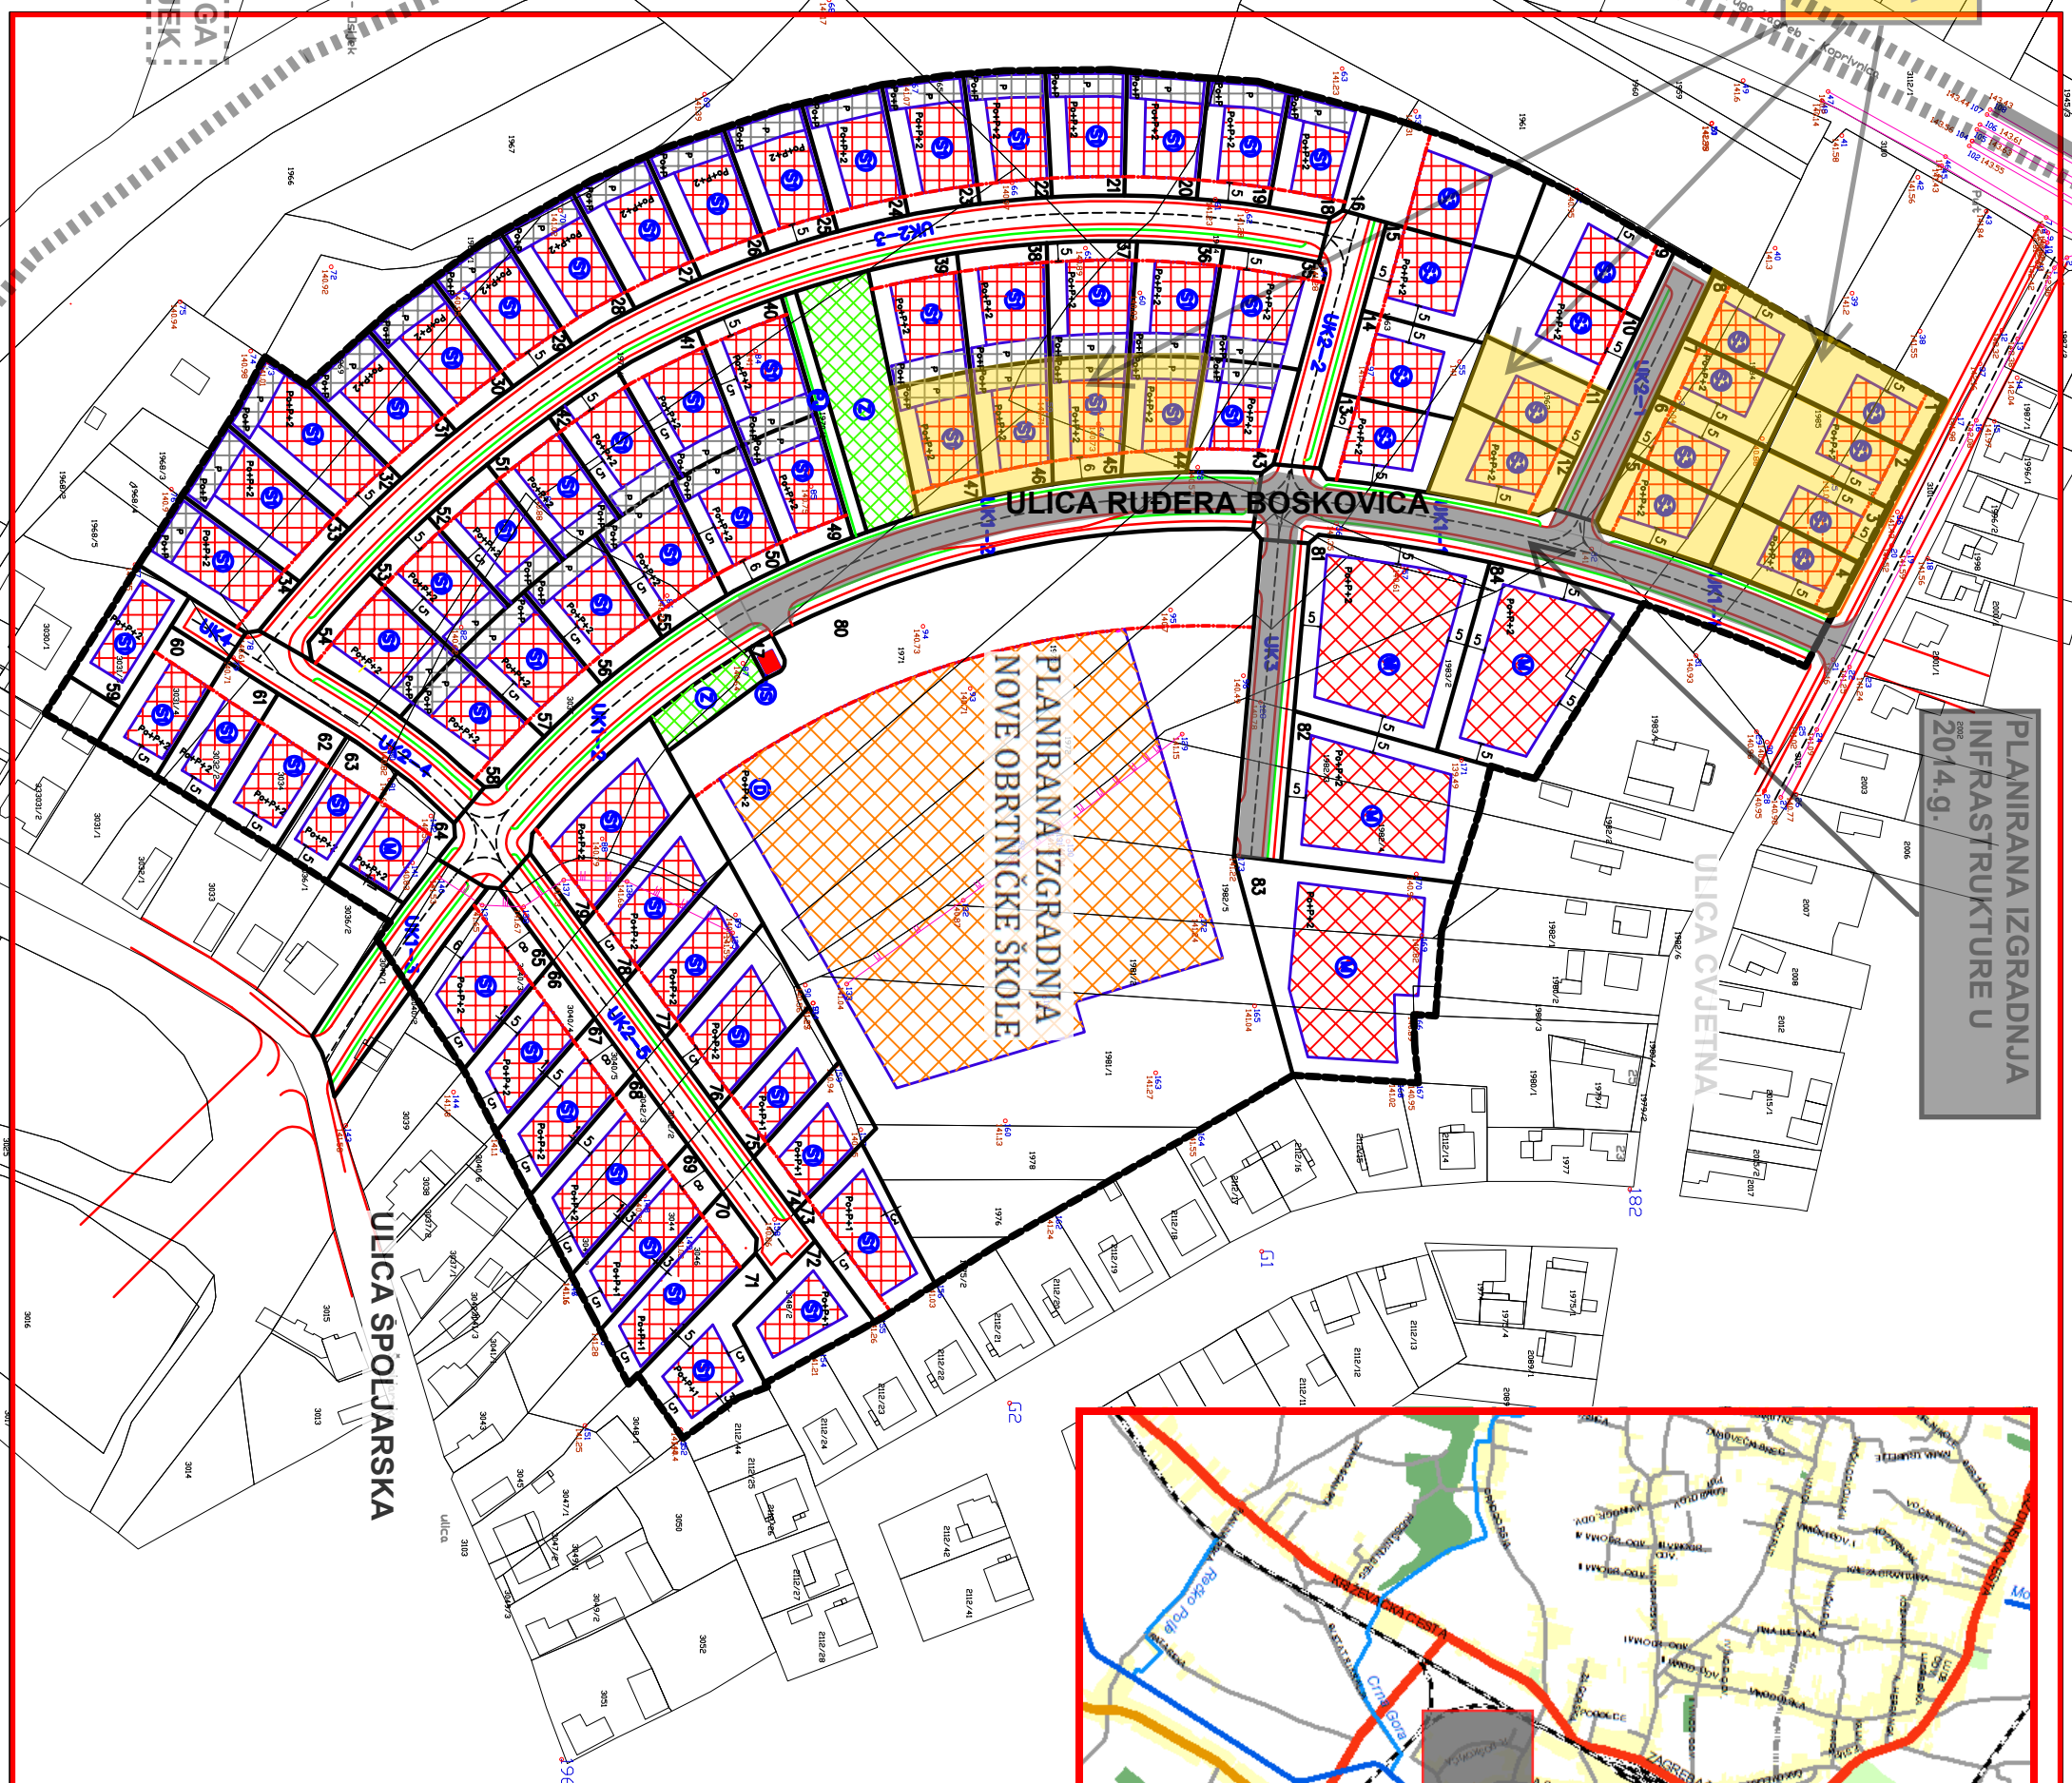

## GRAD KOPRIVNICA

DETALJNI PLAN UREĐENJA "CVIJETNA"

M 1:1000

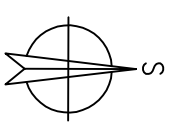

Javne dražbe za građevinske parcele održat će se svakog desetog u mjesecu (do prodaje svih parcela) počevši od mjeseca kolovoza 2014. godine, sa početkom u 08,00 sati u prostorijama Gradske uprave Koprivnica, Zrinski trg 1, I. kat, soba br. 12.