



KARAKTERISTIČNI POPREČNI PROFILI ULICA I PRIKAZ POLOŽAJA VODOVA INFRASTRUKTURE UNUTAR KORIDORA

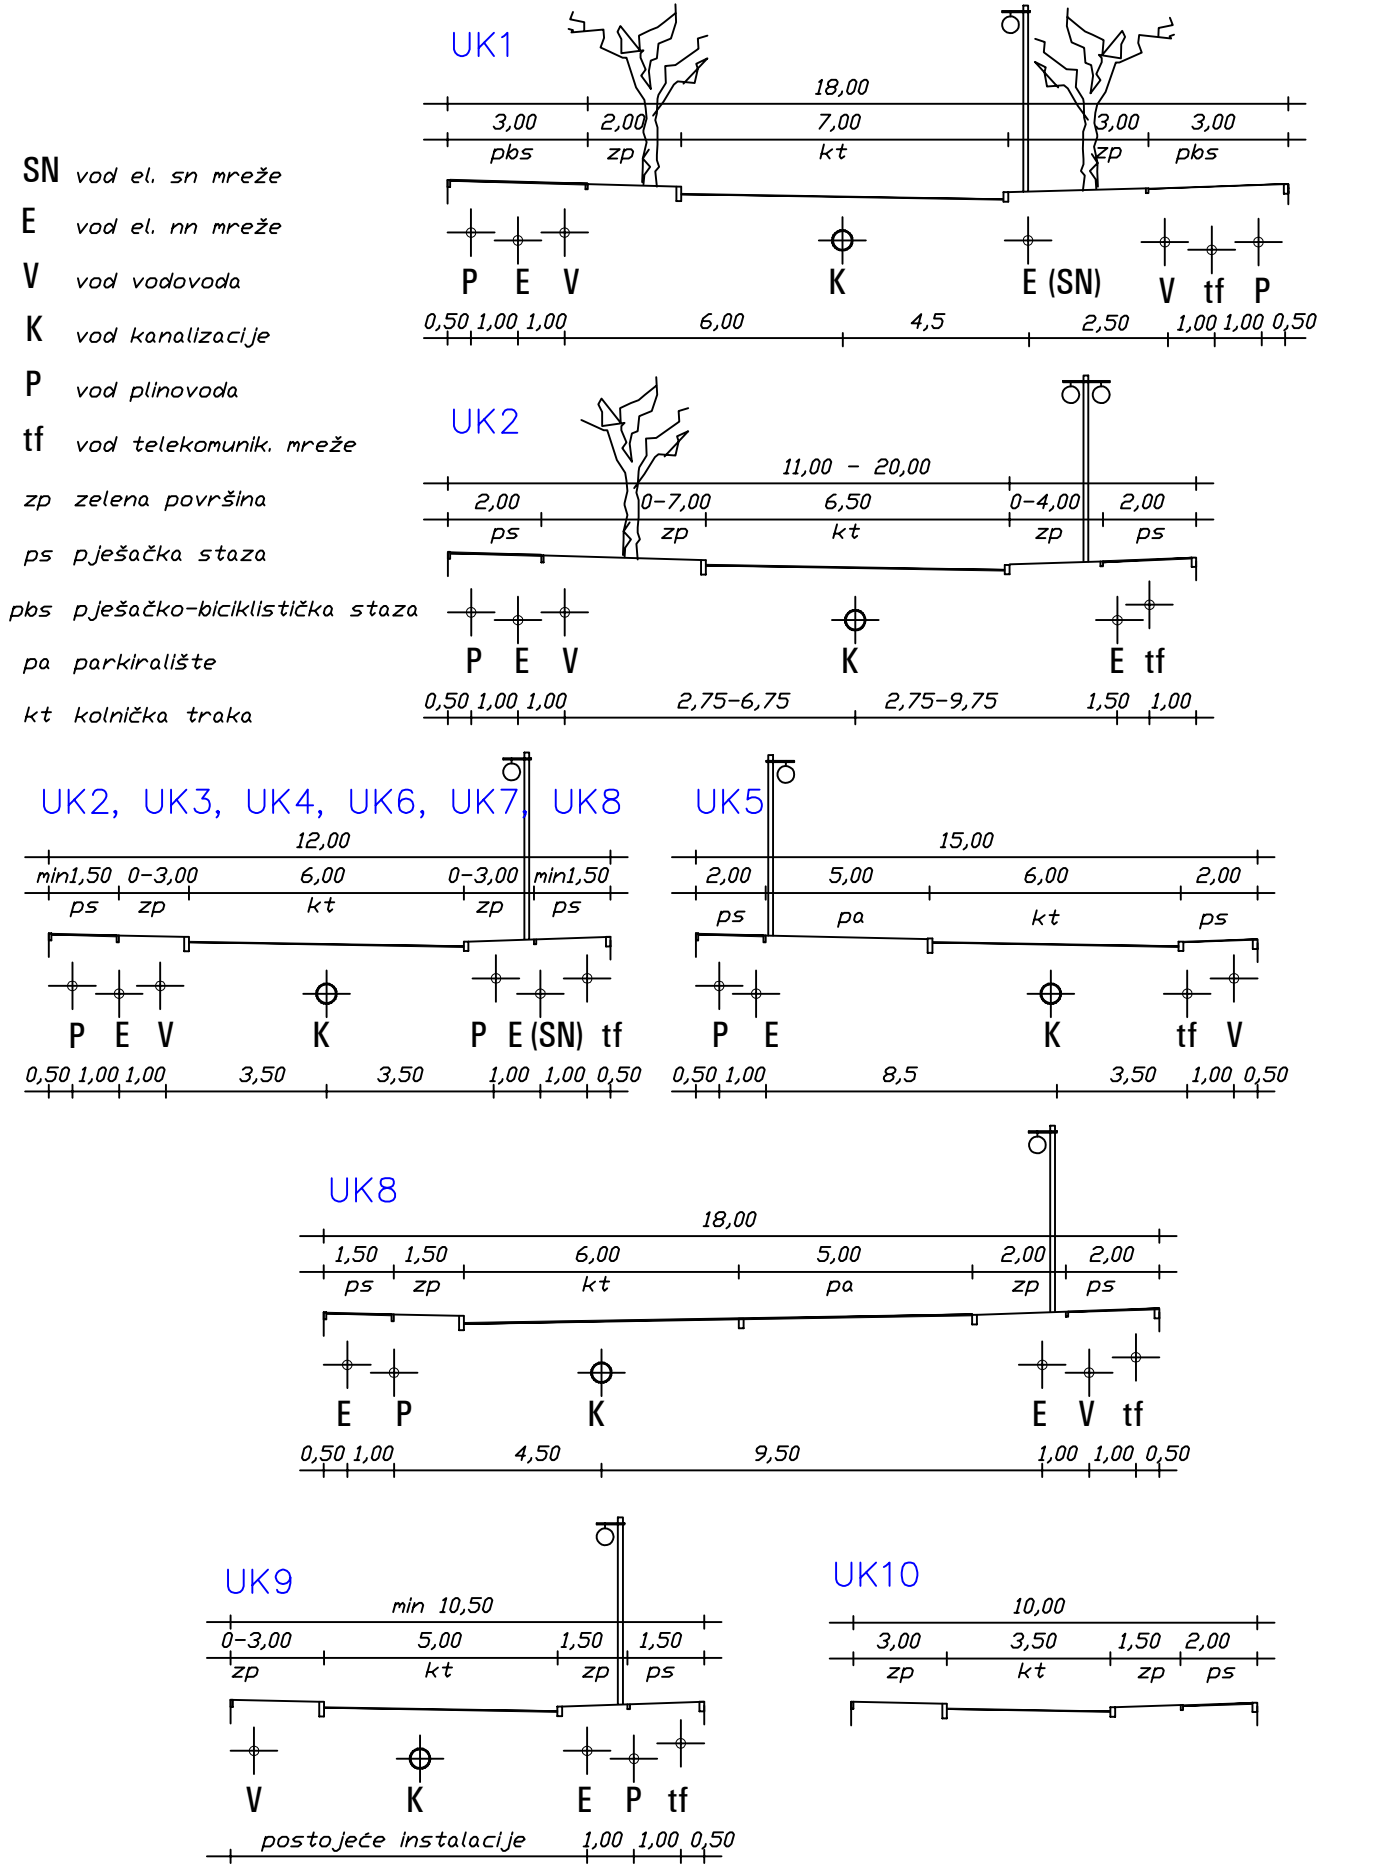

DPU STAMBENE GRADSKÉ ČETVRTI PRI SV. MAGDALENI U KOPRIVNICI
PLANIRANA MREŽA PLINOOPSKRBE, VODOOPSKRBE I ODVODNJE

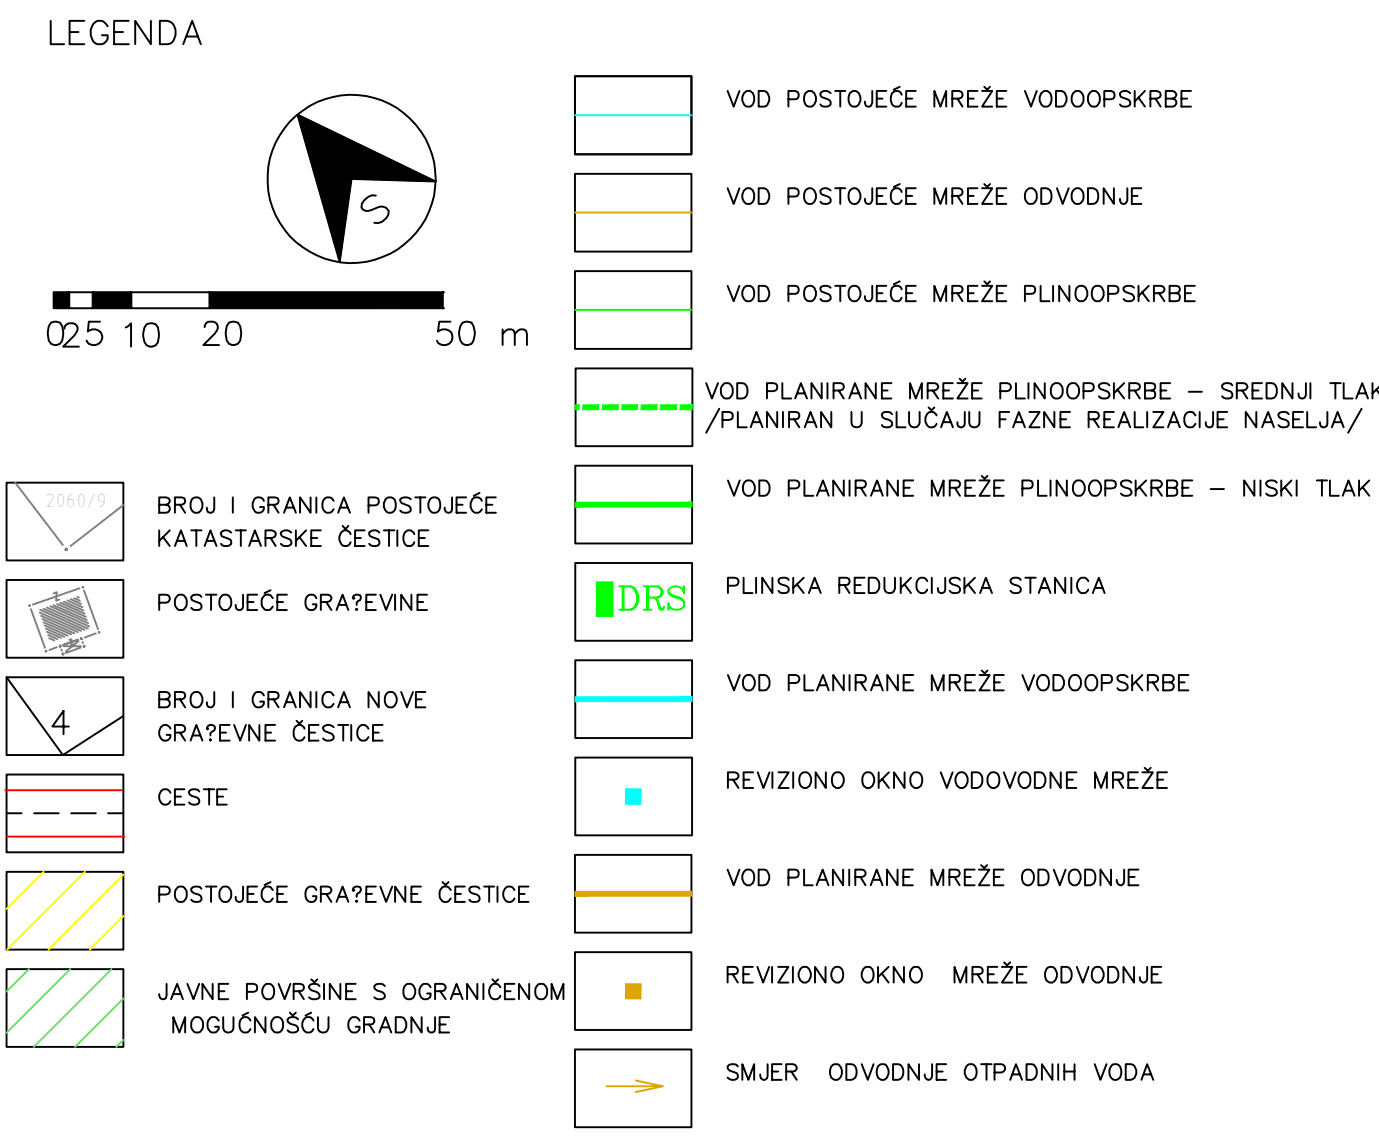

ŽUPANIJA KOPRIVNIČKO – KRIŽEVAČKA ŽUPANIJA		GRAD GRAD KOPRIVNICA	
NAZIV PROSTORNOG PLANA: DETALJNI PLAN UREĐENJA STAMBENE GRADSKÉ ČETVRTI PRI SV. MAGDALENI U KOPRIVNICI			
NAZIV KARTOGRAFSKOG PRIKAZA: PLANIRANA MREŽA PLINOOPSKRBE, VODOOPSKRBE I ODVODNJE			
BRJ KART.PRIKAZA: 4	MJERILO: 1:1000	IZRAĐIVAČ: URBIA d.o.o. Čakovec Gundulićeva 2, Čakovec tel. 040 /315 794	PEČAT IZRAĐIVAČA
PROGRAM MJERA ZA UNAPREĐENJE STANJA U PROSTOR "GLASNIK GRADA KOPRIVNICE" BR. 5/98		BRJ PLANA DPU-04/1999	DATUM: 01-10/1999
ODLUKA PREDSTAVNIČKOG TIJELA O DONOŠENJU PLANA "GLASNIK GRADA KOPRIVNICE" BR. 5/99		DIREKTOR: V. Makovec, dipl.inž.ozh.	
OBJAVA JAVNE RASPRAVE: "GLAS PODRAVINE" 11.06.1999.		KOORDINATOR: V. Makovec, dipl.inž.ozh.	
JAVNI UVID ODRŽAN OD 21.06. DO 20. 07. 1999.		POSREDOVAČI TIM	
PEČAT TIJELA ODGOVORNOG ZA PROVOĐENJE JAVNE RASPRAVE		PRINČON d.o.o. Čakovec	B. Mikulić, dipl.inž.prom.
			J. Cigler, dipl.inž.gra?.
		SATING d.o.o. Čakovec	Ž. Žilovec, dipl.inž.el.
		ENERGETIKA d.o.o. Koprivnica	Franjo Lejko, dipl.inž.stroj.
PREDSTAVNIČKOG TIJELA	PEČAT PREDSTAVNIČKOG TIJELA	POSREDOVANJE PROSTORNOG TIJELA POSREDOVANJE PROSTORNOG TIJELA PLANA S IZVORNOMK OJERAVA	
mr.sc. Ivan Fuček		ime prezime i potpis	