



KARAKTERISTIČNI POPREČNI PROFILI ULICA I PRIKAZ POLOŽAJA VODOVA INFRASTRUKTURE UNUTAR KORIDORA

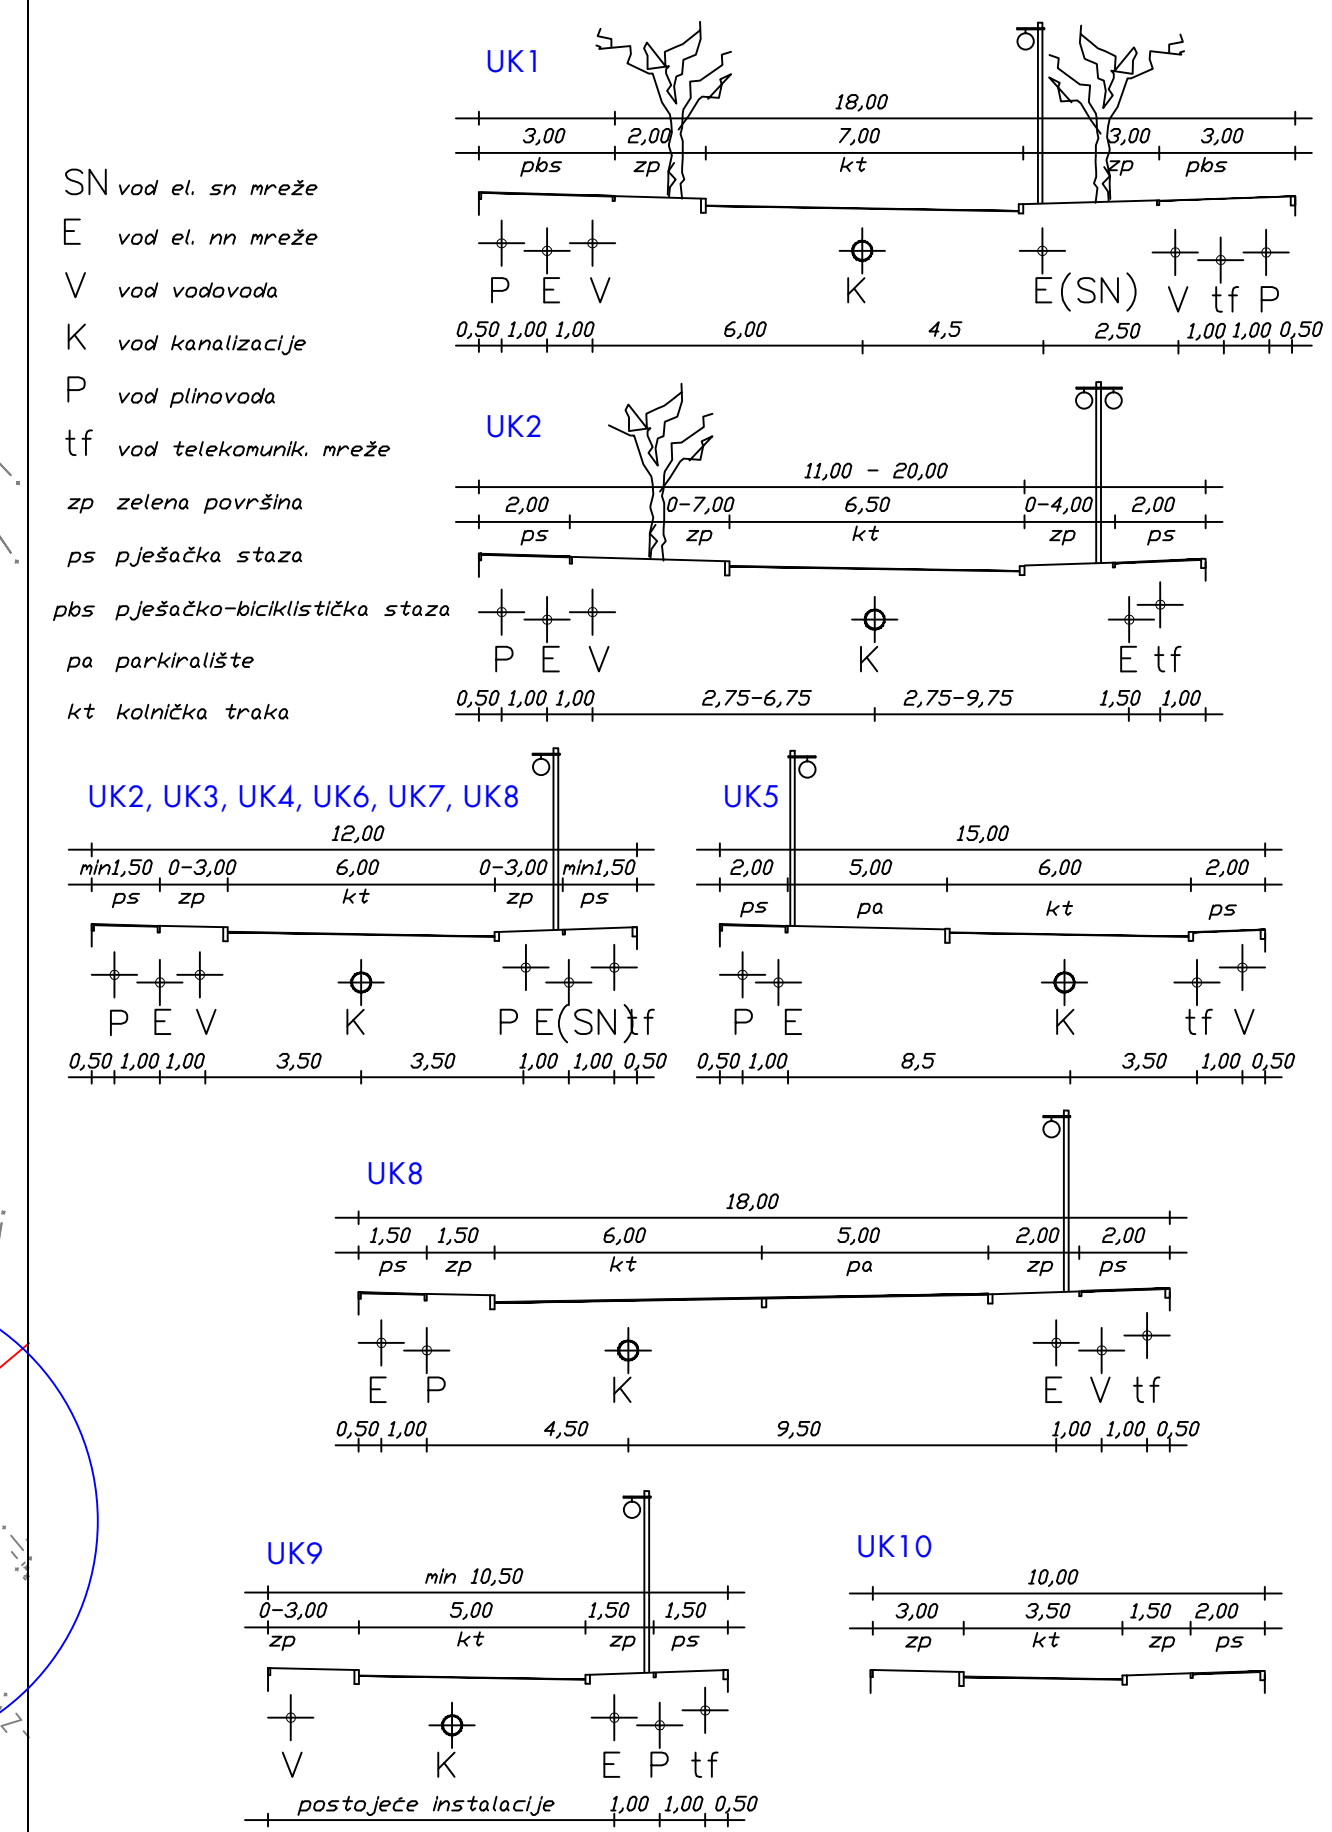

DPU STAMBENE GRADSKÉ ČETVRTI PRI SV. MAGDALENI U KOPRIVNICI

PLAN PROMETA

LEGENDA

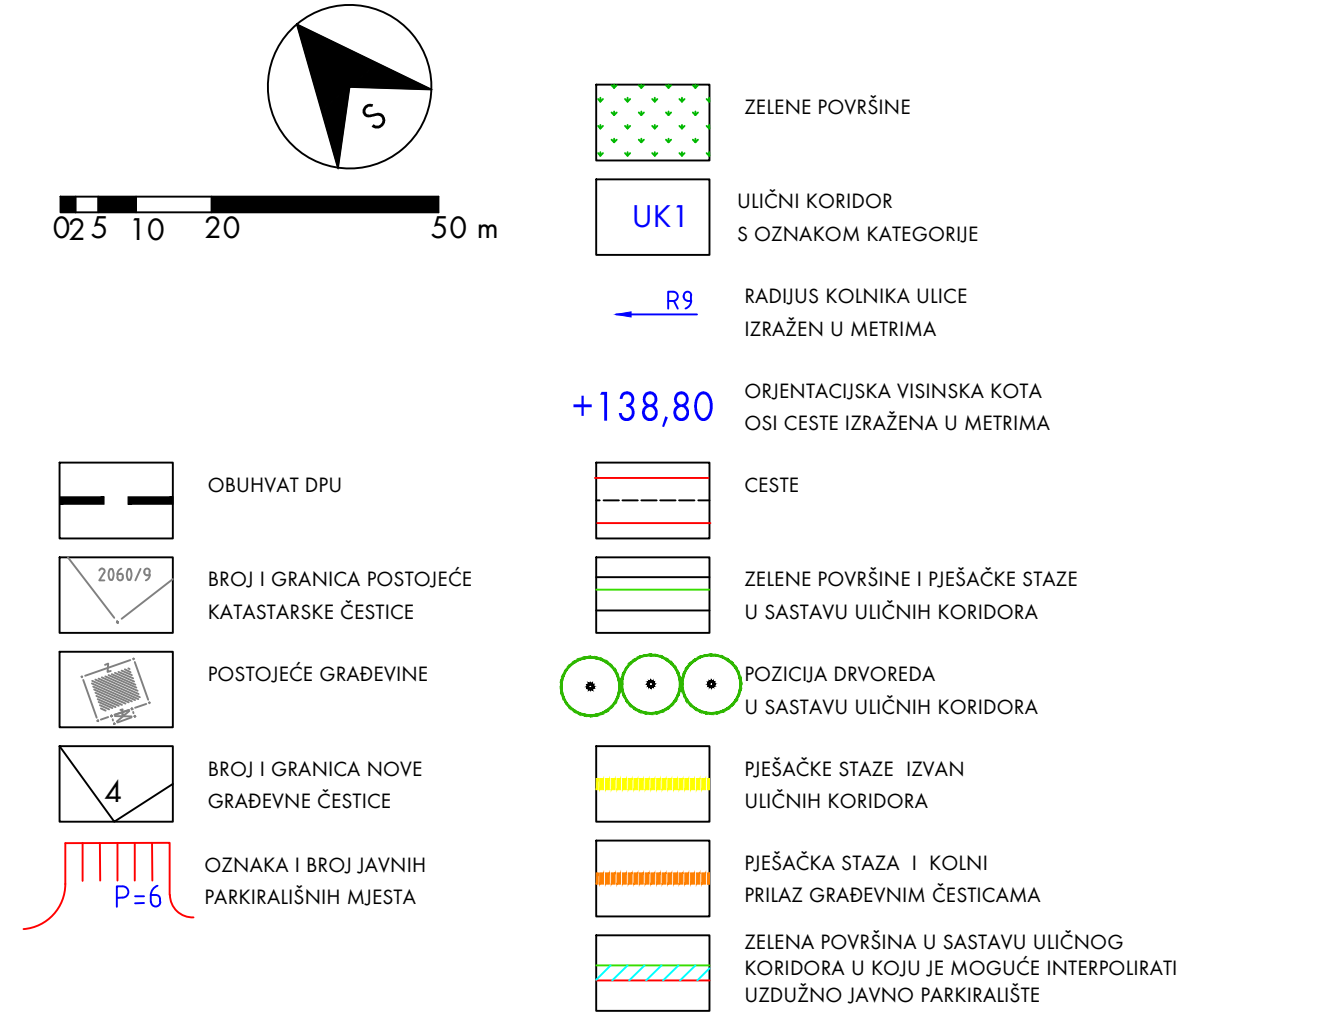

DETALJI 1 i 2
RASKRIŽJA TREBA PROJEKTIRATI NA NAČIN DA U DRUGOJ FAZI KORIŠTENJA PROMETNICA BUDE MOGUĆA IZVEDBA LJJEVIH SKRETAČA

ŽUPANIJA KOPRIVNIČKO-KRIEVAČKA UPANIJA		GRAD GRAD KOPRIVNICA	
NAZIV PROSTORNOG PLANA DETALJNI PLAN UREĐENJA STAMBENE GRADSKÉ ČETVRTI PRI SV. MAGDALENI U KOPRIVNICI			
NAZIV KARTOGRAFSKOG PRIKAZA PLAN PROMETA		PLAN PROMETA	
BROJ KART PRIKAZA 3	MJERILO 1:1000	IZRADIVAČ URBIA d.o.o. Čakovec Gundulićeva 2, Čakovec tel. 040/315.794	PEČAT IZRADIVAČA
PROGRAM MJERA ZA UNAPREĐENJE STANJA U PROSTORU		ODLUKA PREDSTAVNIČKOG TUELA O DONOŠENJU PLANA	
GLASNIK GRADA KOPRIVNICE BR. 5/98		*GLASNIK GRADA KOPRIVNICE* BR. 5/99	
ORJAVA JAVNE RASPRAVE *GLAS PODRAVINE* 11.06.1999.		ODGOVORNA OSOBA ZA PROVOĐENJE JAVNE RASPRAVE	
JAVNI UVID ODREĐAN OD 21.06. DO 20.07.1999.		PRINCIPON d.o.o. Čakovec	
PEČAT TUELA ODGOVORNOG ZA PROVOĐENJE JAVNE RASPRAVE		STRUČNI TIM	
Vinko Špičko, inž.grad.		B. Mikulčić, dipl.inž.prom. J. Ciglar, dipl.inž.grad.	
PEČAT PREDSTAVNIČKOG TUELA		ENERGETIKA d.o.o. Čakovec	
ISTOVJETNOST PROSTORNOG PLANA S IZVORNIM OKJERAVAMA		PEČAT NADLEŽNOG TUELA	
mr.sc. Ivan Fuček		ime prezime i potpis	