


KARAKTERISTIČNI POPREČNI PROFILI ULICA I PRIKAZ POLOŽAJA VODOVA INFRASTRUKTURE UNUTAR KORIDORA

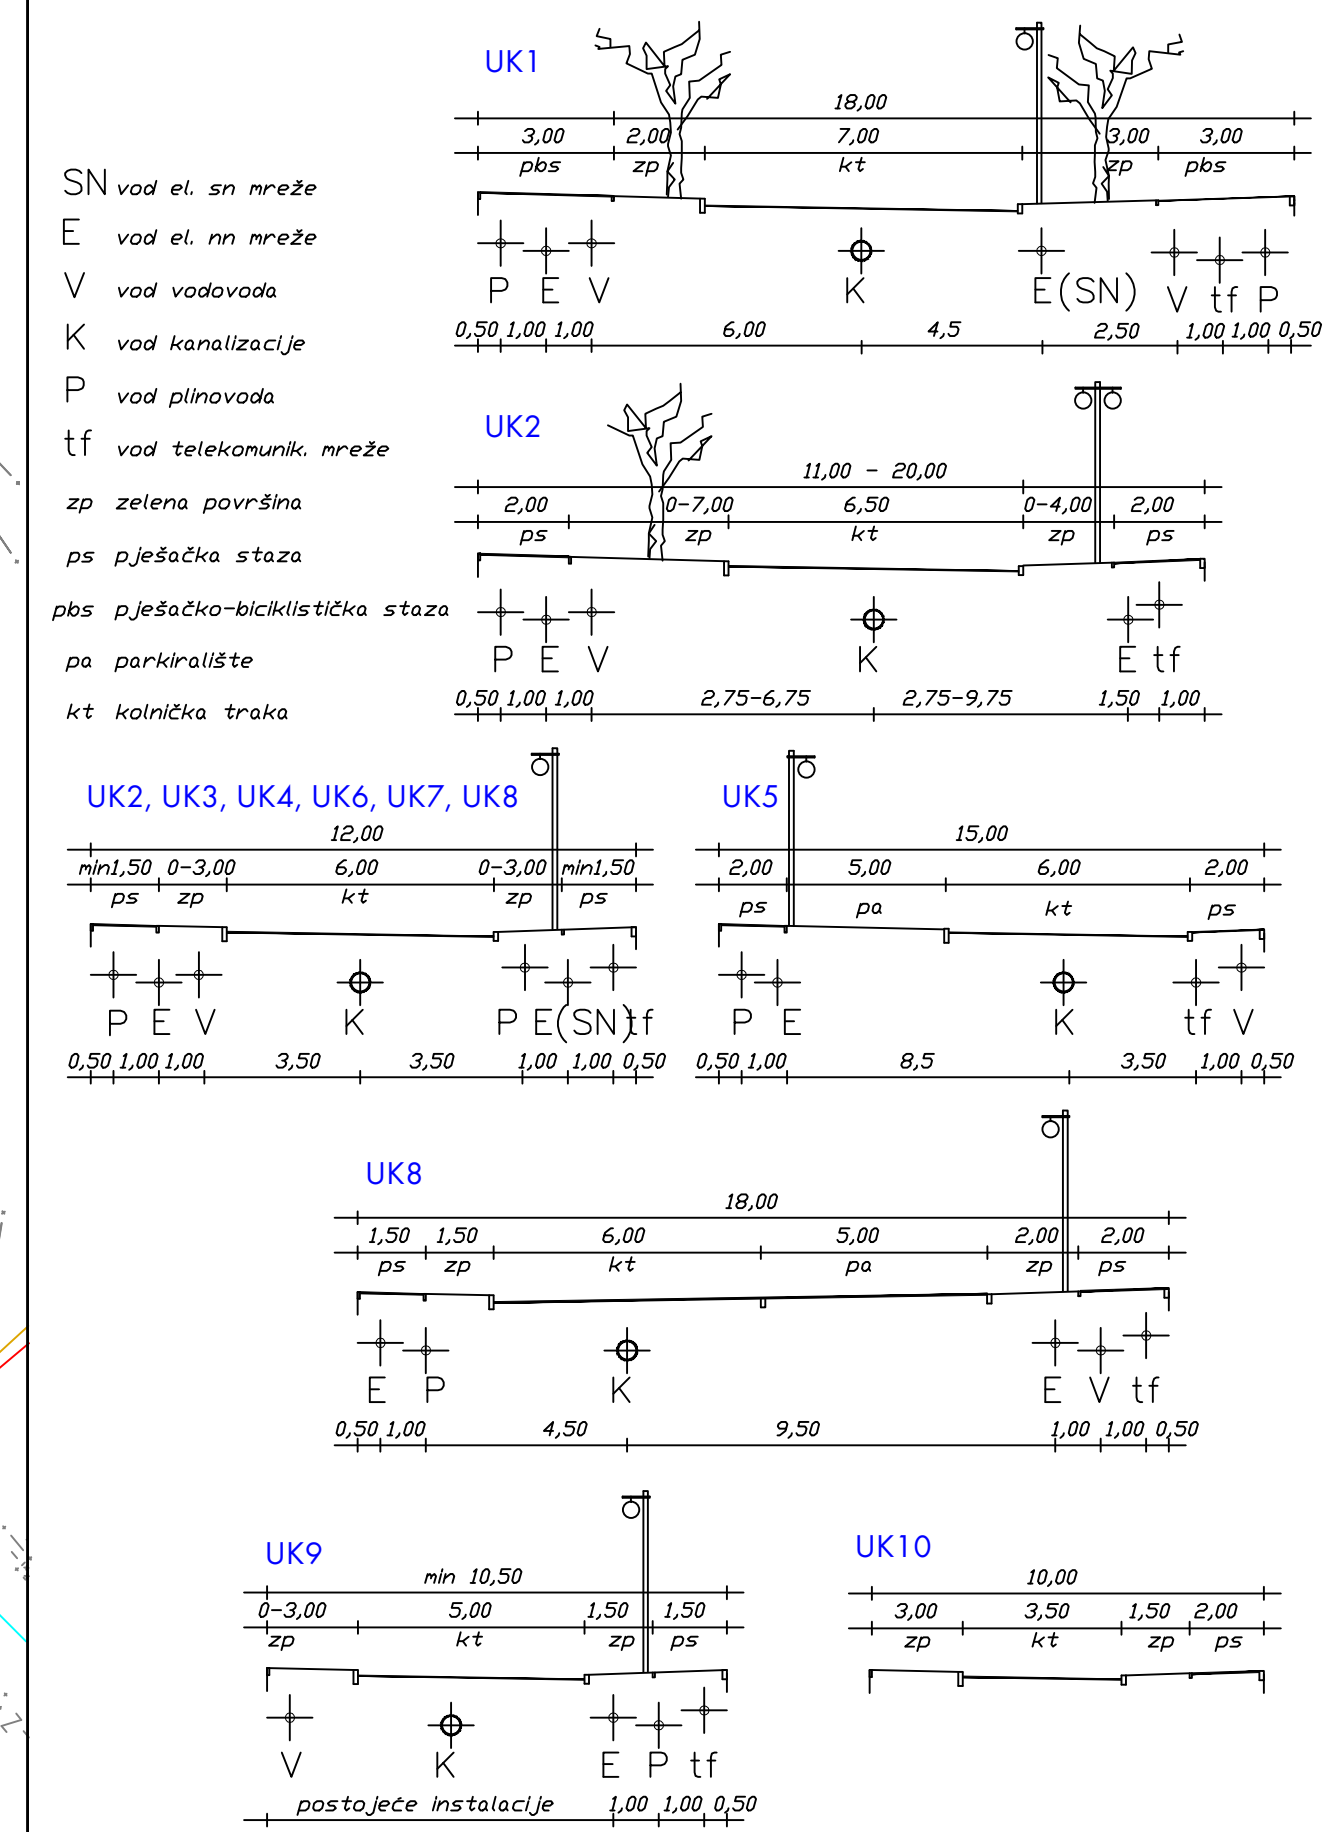

DPU STAMBENE GRADSKJE ČETVRTI PRI SV. MAGDALENI U KOPRIVNICI
PLANIRANA MREŽA PLINOOPSKRBE, VODOOPSKRBE I ODVODNJE

LEGENDA

- VOD POSTOJEĆE MREŽE VODOOPSKRBE
- VOD POSTOJEĆE MREŽE ODVODNJE
- VOD POSTOJEĆE MREŽE PLINOOPSKRBE
- VOD PLANIRANE MREŽE PLINOOPSKRBE - SREDNI TLAK / PLANIRAN U SLUČAJU FAZNE REALIZACIJE NASELJA/
- VOD PLANIRANE MREŽE PLINOOPSKRBE - NISKI TLAK
- DRS PLINSKA REDUKCIJSKA STANICA
- VOD PLANIRANE MREŽE VODOOPSKRBE
- REVIZIJSKO OKNO VODOVODNE MREŽE
- VOD PLANIRANE MREŽE ODVODNJE
- REVIZIJSKO OKNO MREŽE ODVODNJE
- SMJER ODVODNJE OTPADNIH VODA

- 2968/9 BROJ I GRANICA POSTOJEĆE KATASTRSKE ČESTICE
- POSTOJEĆE GRAĐEVINE
- 4 BROJ I GRANICA NOVE GRAĐEVINE ČESTICE
- CESTE
- POSTOJEĆE GRAĐEVINE ČESTICE
- JAVNE POKRIVNE S OGRANIČENOM MOGUĆNOŠĆU GRADNJE

ŽUPANIJA	KOPRIVNIČKO-KRŠEVAČKA ŽUPANIJA	GRAD	GRAD KOPRIVNICA
NAZIV PROSTORNOG PLANA	DETALJNI PLAN UREĐENJA STAMBENE GRADSKJE ČETVRTI PRI SV. MAGDALENI U KOPRIVNICI		
NAZIV KARTOGRAFSKOG PRIKAZA	PLANIRANA MREŽA PLINOOPSKRBE, VODOOPSKRBE I ODVODNJE		
BROJ KART PRIKAZA	4	MJERILO	1:1000
IZRAĐIVAČ	URBIA d.o.o. Čakovec Gundulićeva 2, Čakovec tel. 040/315.794	PEČAT IZRAĐIVAČA	
PROGRAM MJERA ZA UNAPREĐENJE STANJA U PROSTORU		BROJ PLANA	DPU-04/1999
DATUM	01-10/1999	DIREKTOR	V. Makovec, dipl.inž.arh.
ODLUKA PREDSTAVNIČKOG TJELO O DONOŠENJU PLANA	"GLASNIK GRADA KOPRIVNICE" BR. 5/98	KOORDINATOR	V. Makovec, dipl.inž.arh.
ORJAVIA JAVNE RASPRAVE	"GLAS PODRAVINE" 11.06.1999.	JAVNI UVID ODREĐAN	OD 21.06. DO 20.07.1999.
PRINCIP ODGOVORNOG ZA PROVOĐENJE JAVNE RASPRAVE	Vinko Špičko, inž.grad.	ODGOVORNA OSOBA ZA PROVOĐENJE JAVNE RASPRAVE	PRINCIP ODGOVORNOG ZA PROVOĐENJE JAVNE RASPRAVE
PEČAT TJELO ODGOVORNOG ZA PROVOĐENJE JAVNE RASPRAVE		STRUČNI TIM	SATING d.o.o. Čakovec ENERGETIKA d.o.o. Koprivnica
PREDSTAVNIČKOG TJELO	PEČAT PREDSTAVNIČKOG TJELO	ISTOVJETNOST PROSTORNOG PLANA S IZVORNIM OKVIRAVI	PEČAT NADLEŽNOG TJELO
mr.sc. Ivan Fuček		ime prezime i potpis	