



KARAKTERISTIČNI POPREČNI PROFILI ULICA I PRIKAZ POLOŽAJA VODOVA INFRASTRUKTURE UNUTAR KORIDORA

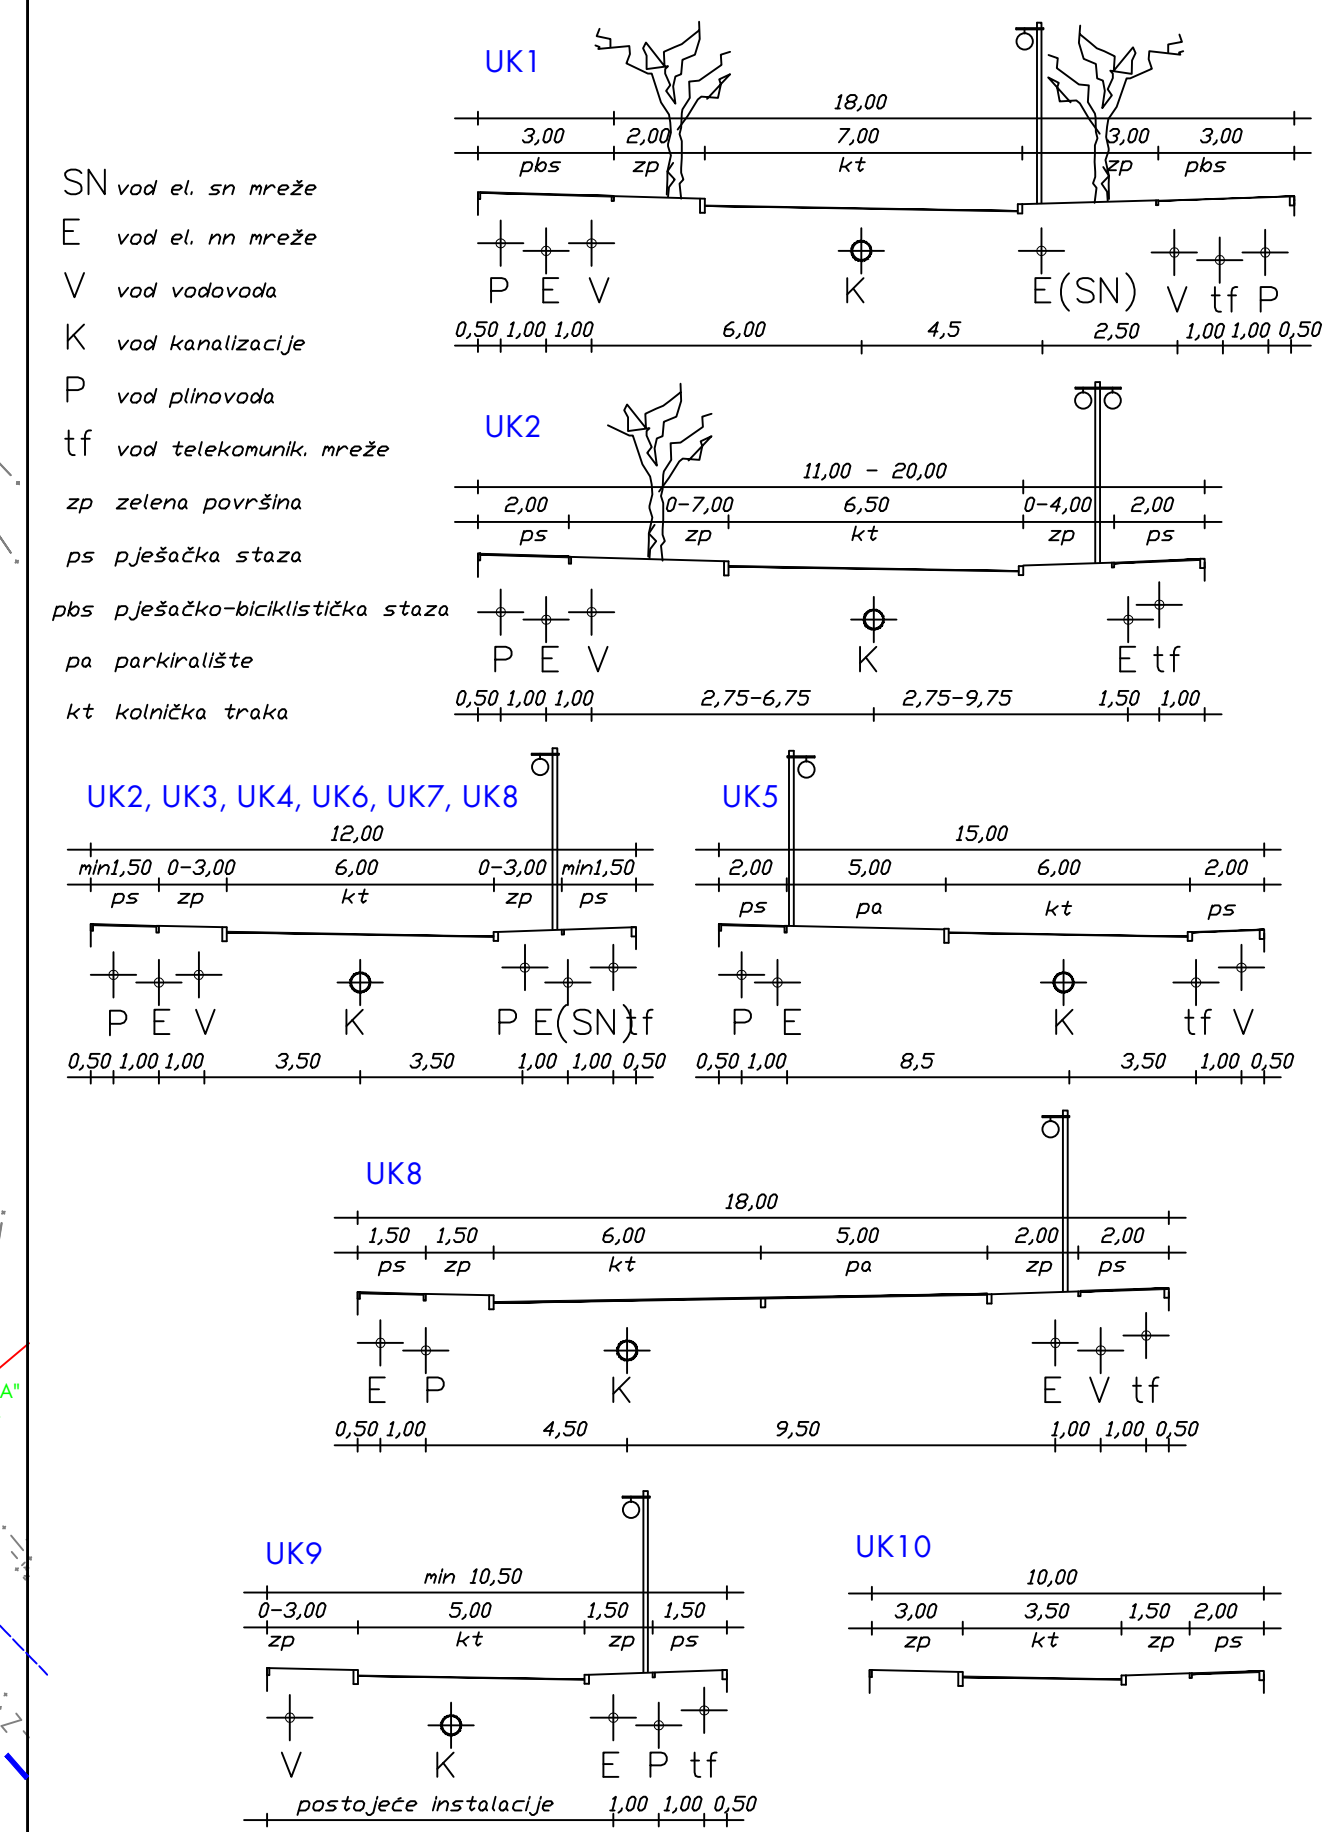

DPU STAMBENE GRADSKÉ ČETVRTI PRI SV. MAGDALENI U KOPRIVNICI  
PLANIRANA MREŽA ELEKTROOPSKRBE I TELEKOMUNIKACIJA

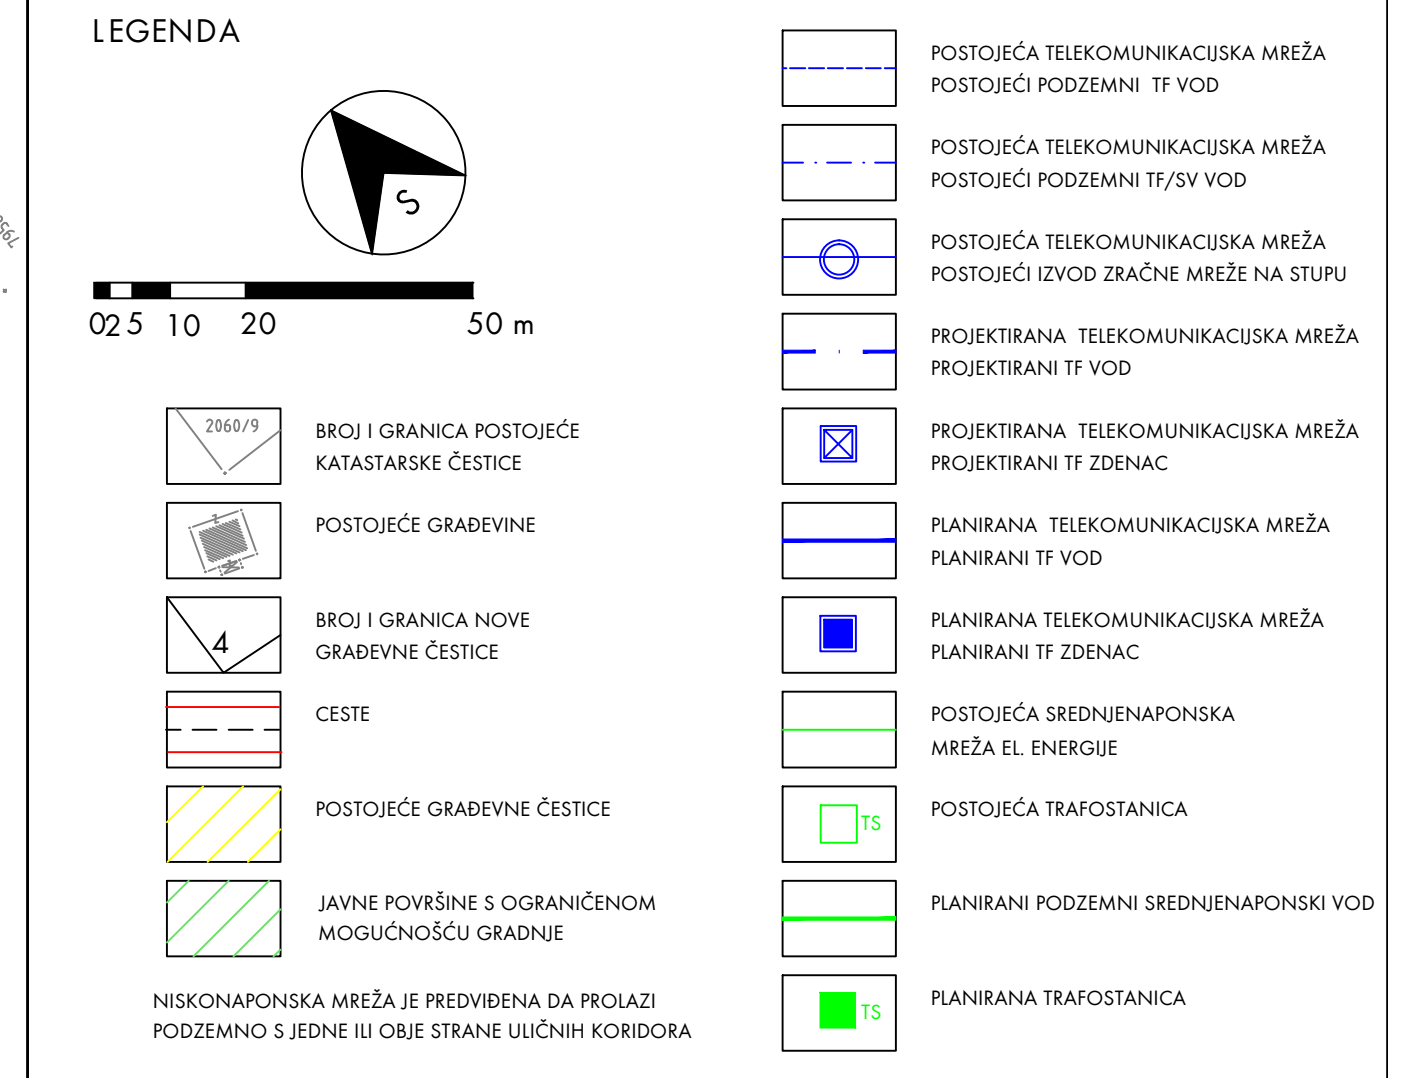

ŽUPANIJA	KOPRIVNIČKO-KRIŽEVAČKA ŽUPANIJA	GRAD	GRAD KOPRIVNICA
NAZIV PROSTORNOG PLANA	DETALJNI PLAN UREĐENJA STAMBENE GRADSKÉ ČETVRTI PRI SV. MAGDALENI U KOPRIVNICI		
NAZIV KARTOGRAFSKOG PRIKAZA	PLANIRANA MREŽA ELEKTROOPSKRBE I TELEKOMUNIKACIJA		
BROJ KART PRIKAZA	5	MJERILO	1:1000
IZRAĐIVAČ	URBIA d.o.o. Čakovec	PEČAT IZRAĐIVAČA	
PROGRAM MJERA ZA UNAPREĐENJE STANJA U PROSTORU	Gundulićeva 2, Čakovec tel. 040/315.794		
*GLASNIK GRADA KOPRIVNICE* BR. 5/98		BROJ PLANA	DPU-04/1999
ODLUKA PREDSTAVNIČKOG TJELO O DONOŠENJU PLANA	*GLASNIK GRADA KOPRIVNICE* BR. 5/99	DATUM	01-10/1999
DIREKTOR	V. Makovec, dipl.inž.arh.	ODGOVORNA OSOBA ZA PROVOĐENJE JAVNE RASPRAVE	B. Mikulić, dipl.inž.prom.
ORJAVA JAVNE RASPRAVE	*GLAS PODRAVINE* 11.06.1999.	KOORDINATOR	V. Makovec, dipl.inž.arh.
JAVNI UVID ODRŽAN	OD 21.06. DO 20.07.1999.	STRUČNI TIM	
PEČAT TJELO ODGOVORNOG ZA PROVOĐENJE JAVNE RASPRAVE		PRINICON d.o.o. Čakovec	B. Mikulić, dipl.inž.prom.
		SATING d.o.o. Čakovec	J. Ciglar, dipl.inž.grad.
		ENERGETIKA d.o.o. Koprivnica	Ž. Žitovec, dipl.inž.el.
PREDSTAVNIČKOG TJELO	PEČAT PREDSTAVNIČKOG TJELO	ISTOVJERNOST PROSTORNOG PLANA S IZVORNIM OVIJERAVA	PEČAT NADLEŽNOG TJELO
mr.sc. Ivan Fuček		ime prezime i potpis	