



URBANISTIČKO – ARHITEKTONSKA STUDIJA  
ŠIRE ZONE GRADSKOG CENTRA U KOPRIVNICI

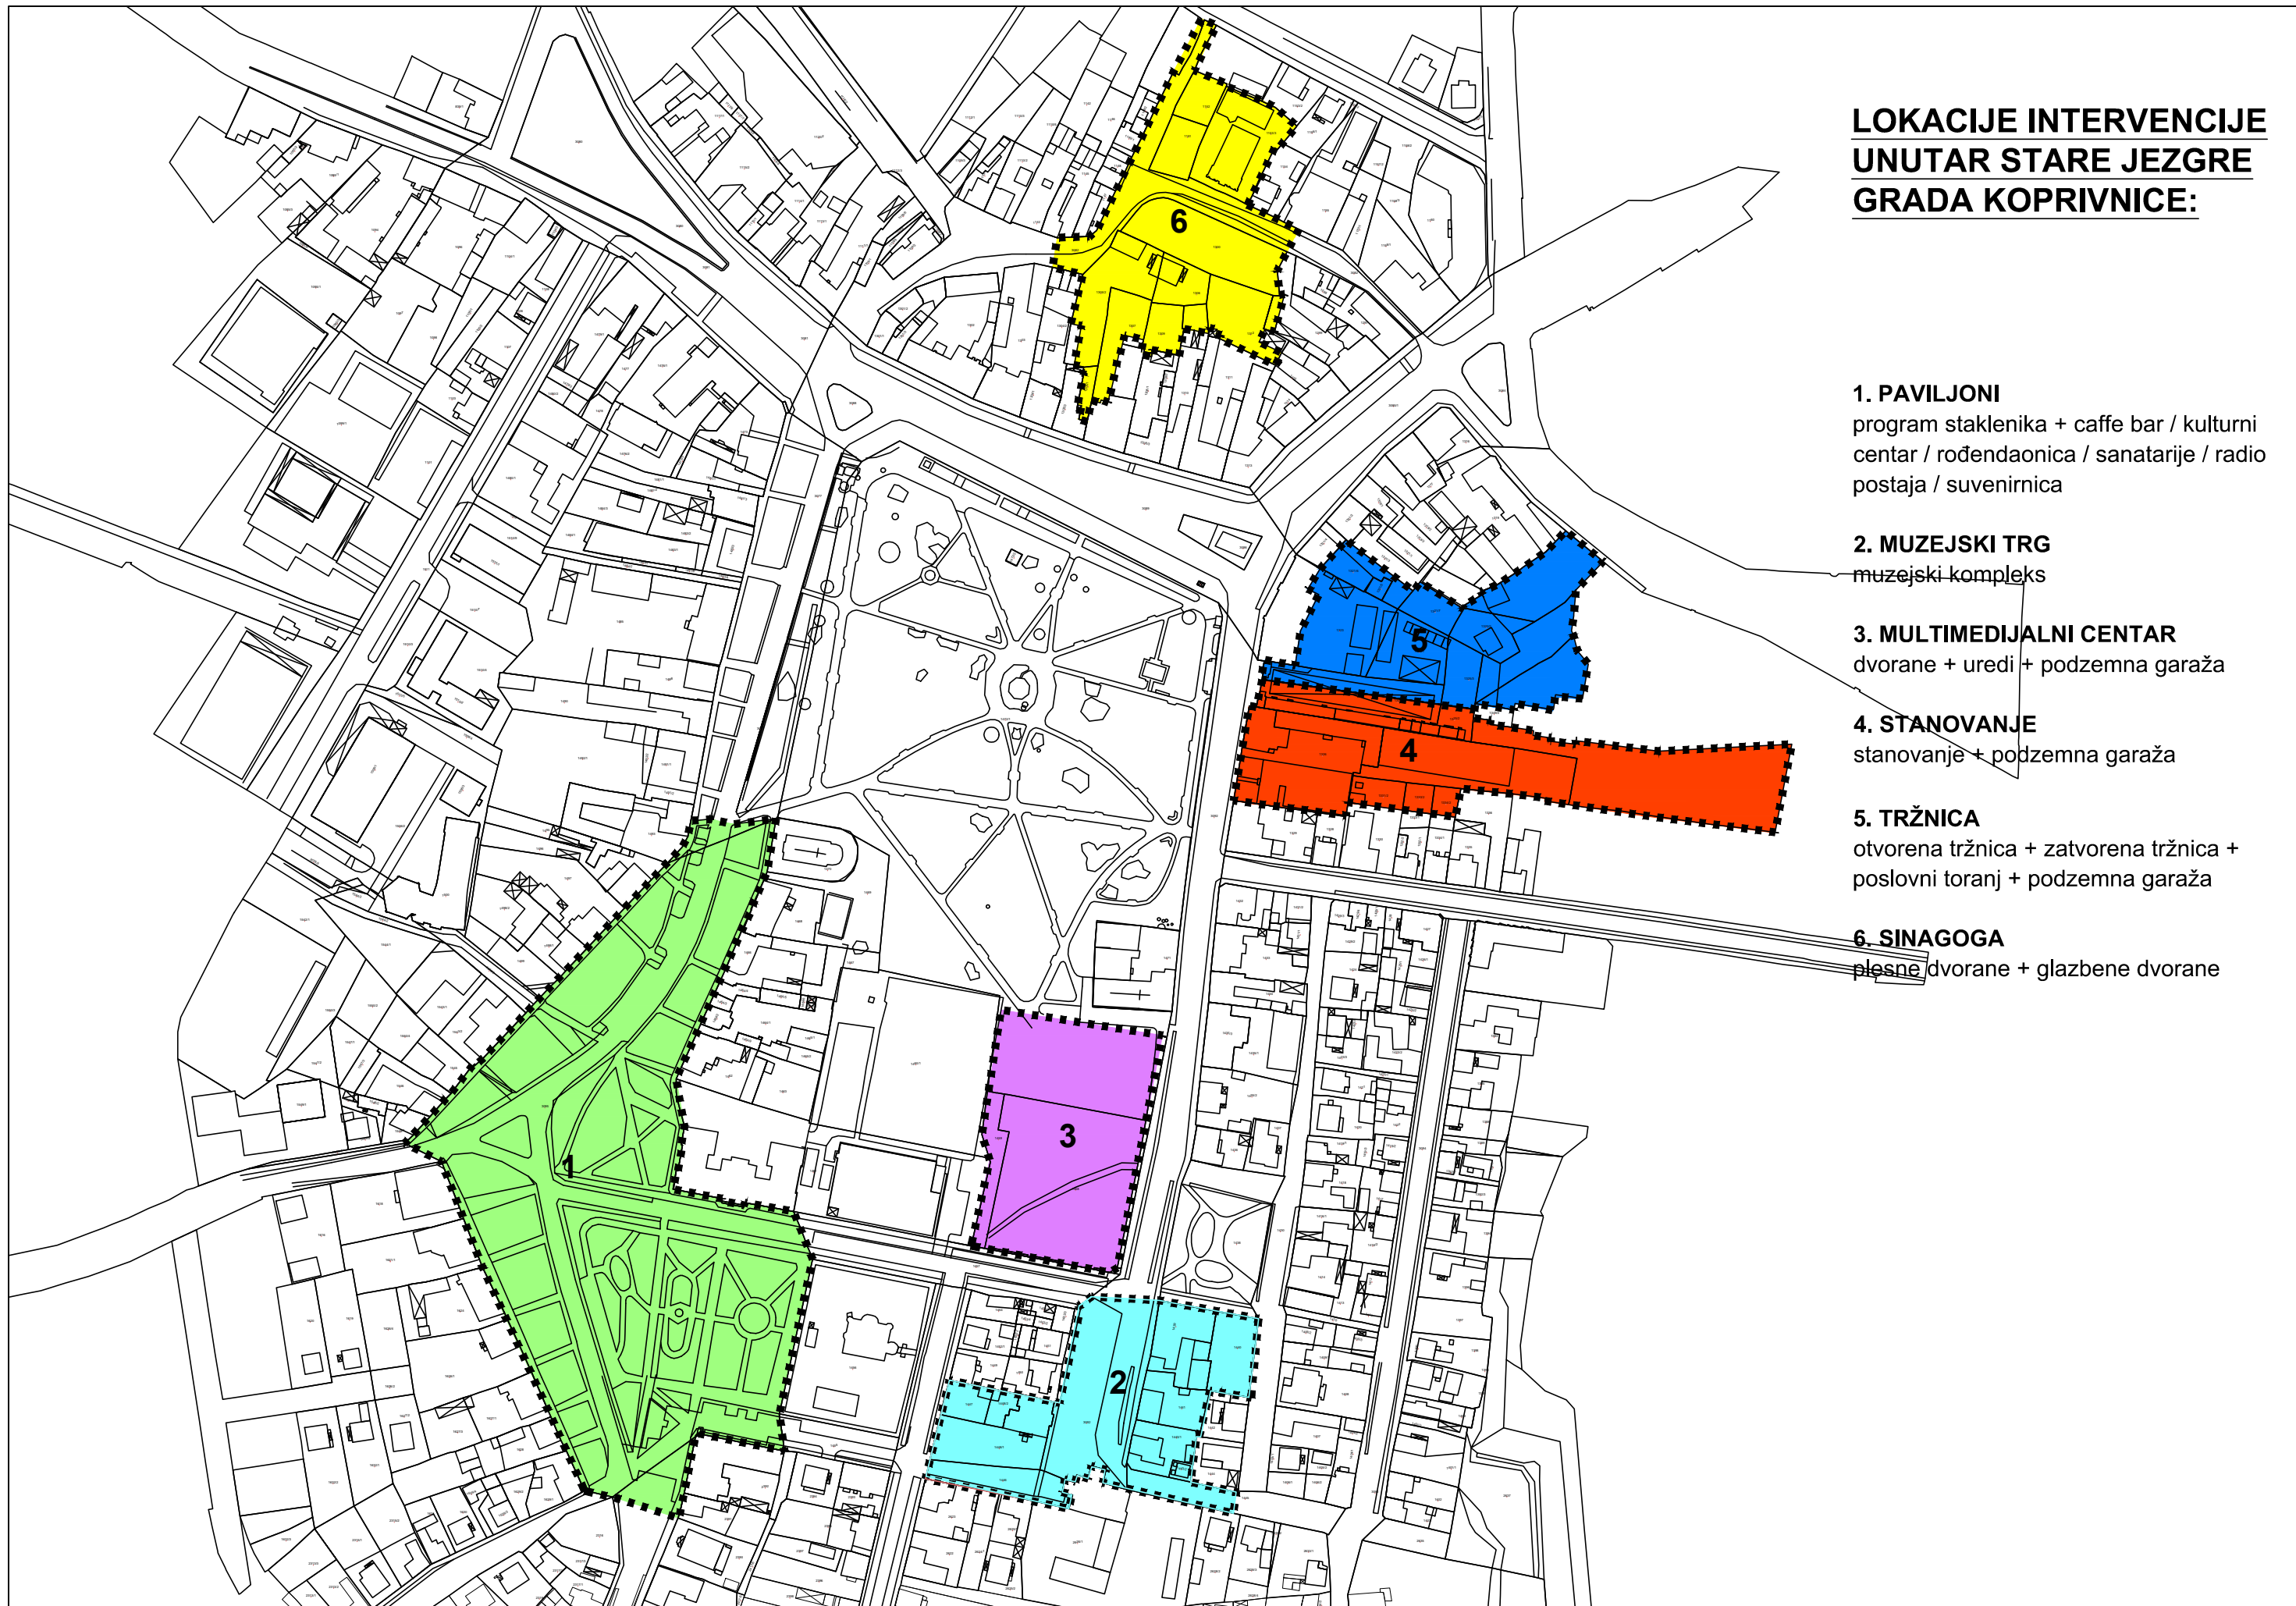

## LOKACIJE INTERVENCIJE UNUTAR STARE JEZGRE GRADA KOPRIVNICE:

- 1. PAVILJONI**  
program staklenika + caffe bar / kulturni centar / rođendaonica / sanatorije / radio postaja / suvenirnica
- 2. MUZEJSKI TRG**  
muzejski kompleks
- 3. MULTIMEDIJALNI CENTAR**  
dvorane + uredi + podzemna garaža
- 4. STANOVANJE**  
stanovanje + podzemna garaža
- 5. TRŽNICA**  
otvorena tržnica + zatvorena tržnica + poslovni toranj + podzemna garaža
- 6. SINAGOGA**  
plesne dvorane + glazbene dvorane



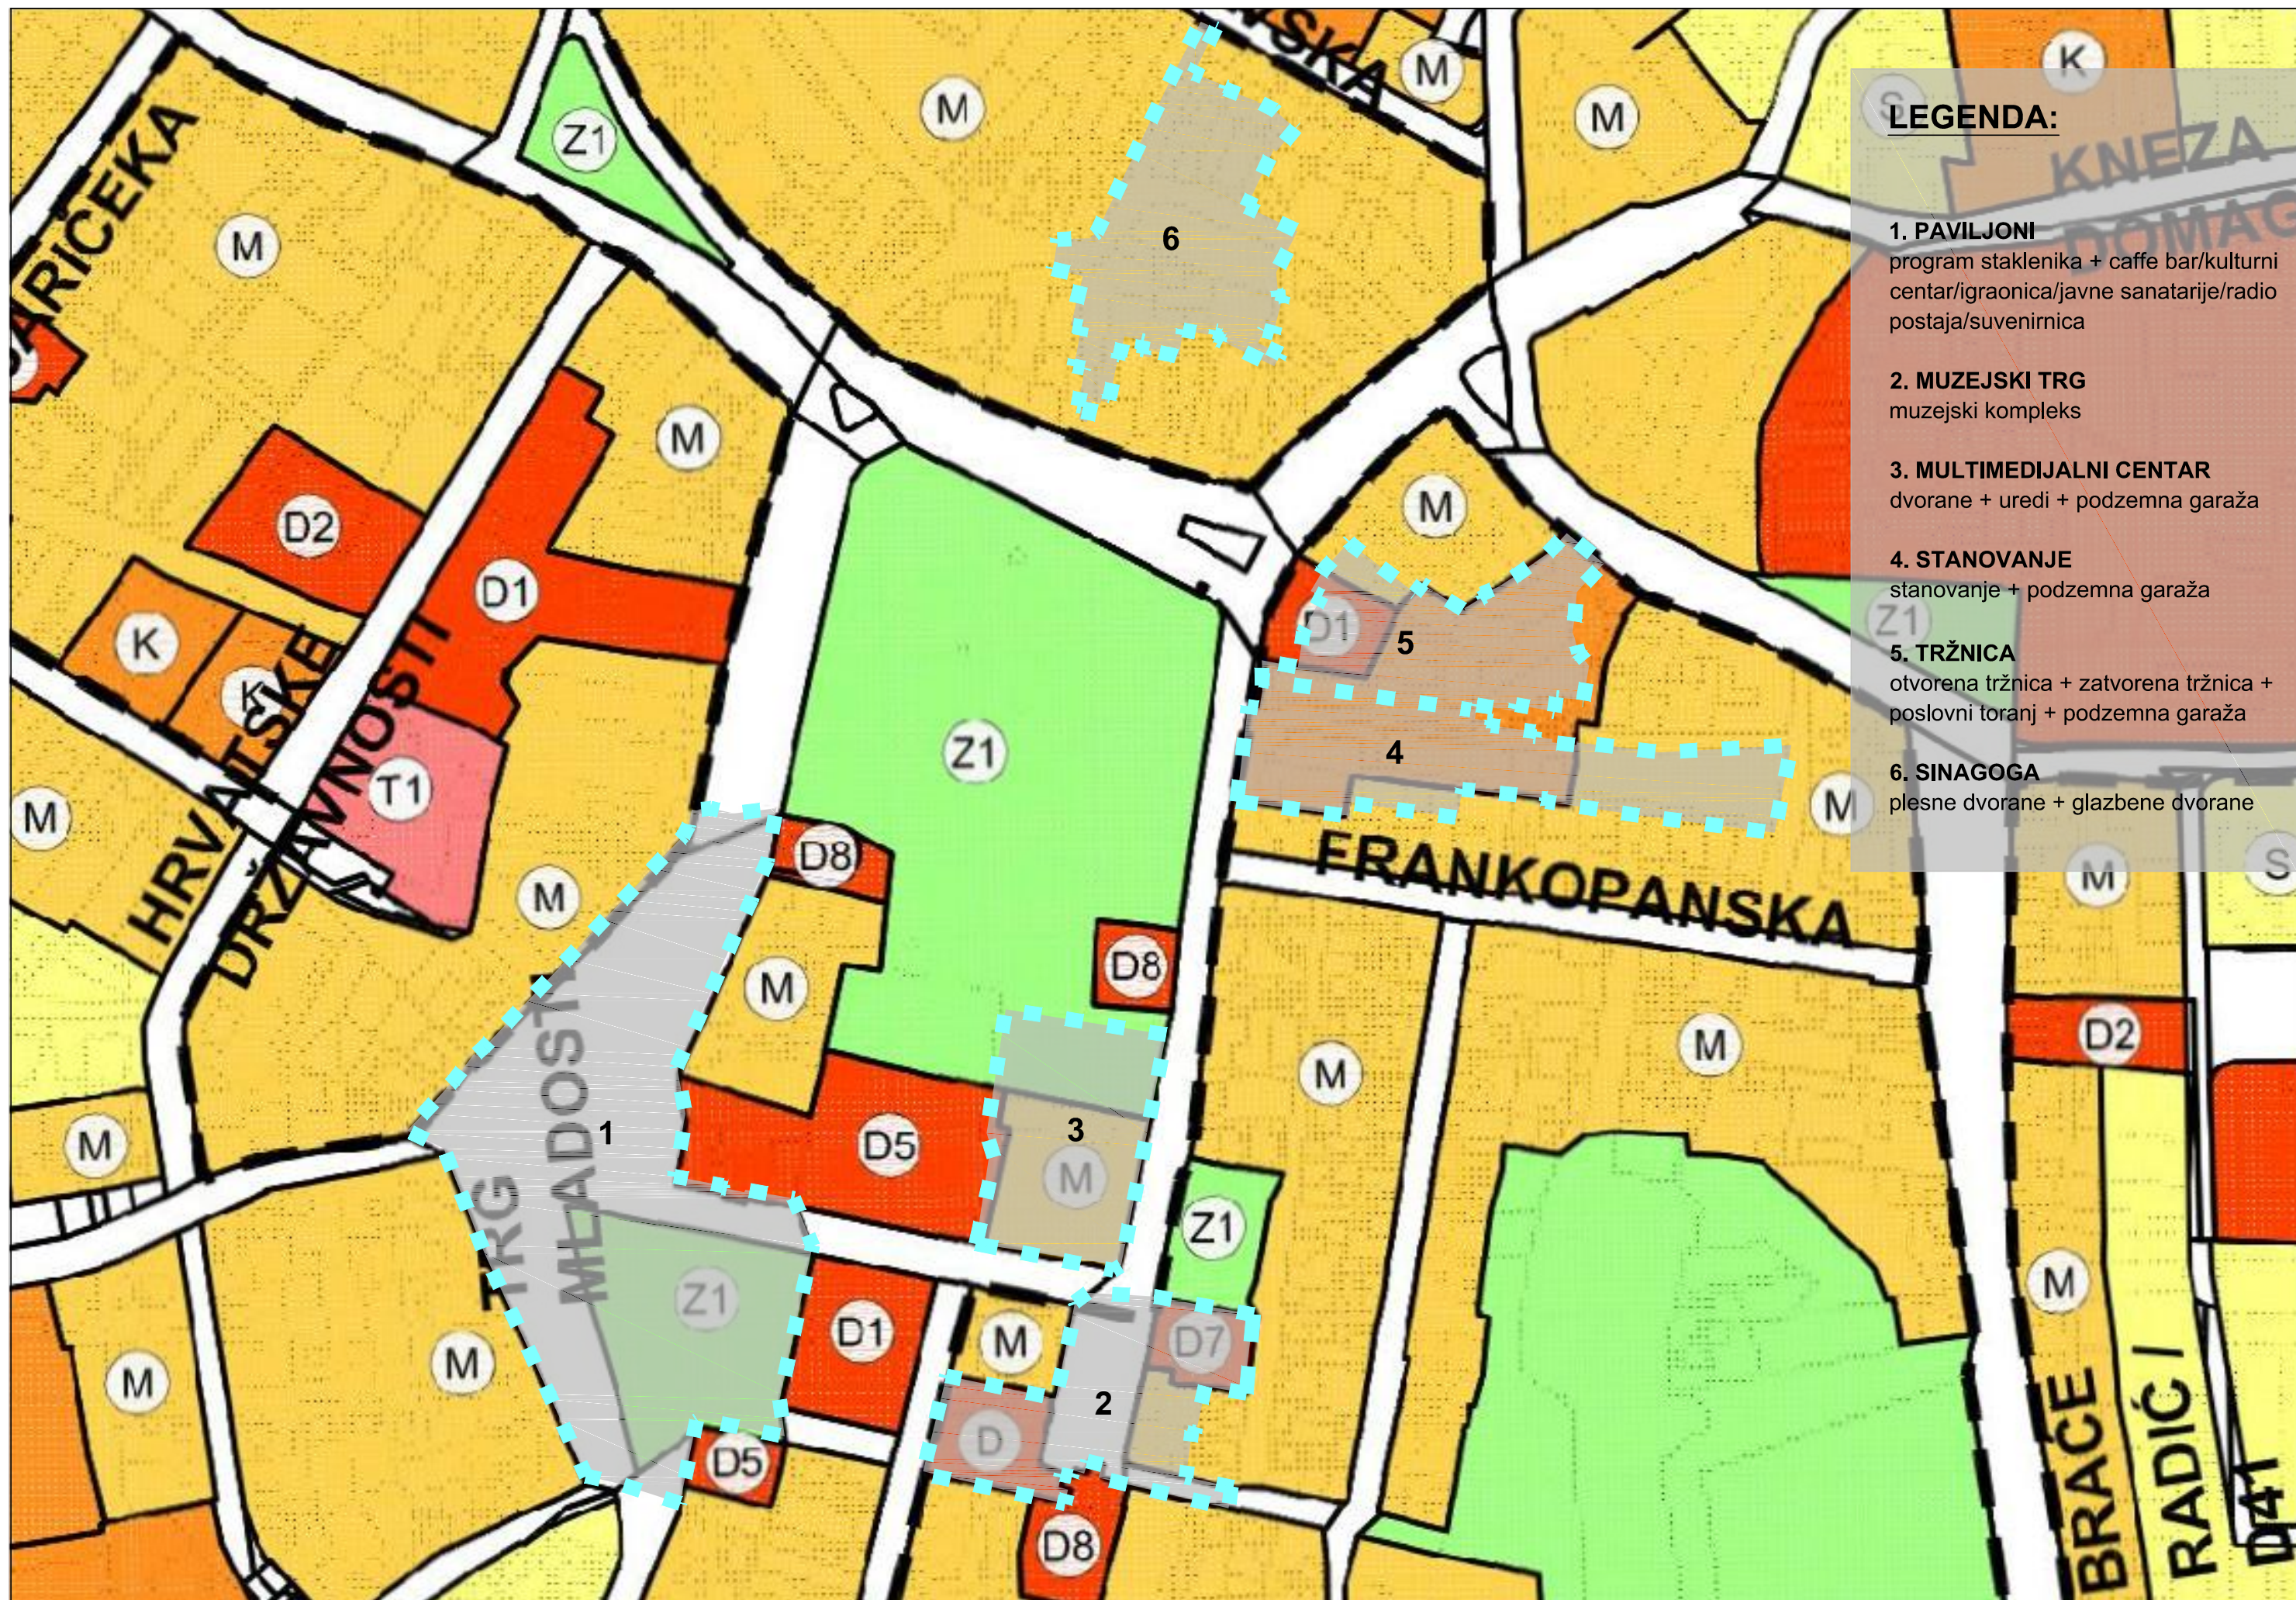


**LEGENDA:**

- 1. PAVILJONI**  
program staklenika + caffe bar/kulturni centar/igraonica/javne sanatorije/radio postaja/suvenirnica
- 2. MUZEJSKI TRG**  
muzejski kompleks
- 3. MULTIMEDIJALNI CENTAR**  
dvorane + uredi + podzemna garaža
- 4. STANOVANJE**  
stanovanje + podzemna garaža
- 5. TRŽNICA**  
otvorena tržnica + zatvorena tržnica + poslovni toranj + podzemna garaža
- 6. SINAGOGA**  
plesne dvorane + glazbene dvorane





PAVILJONI



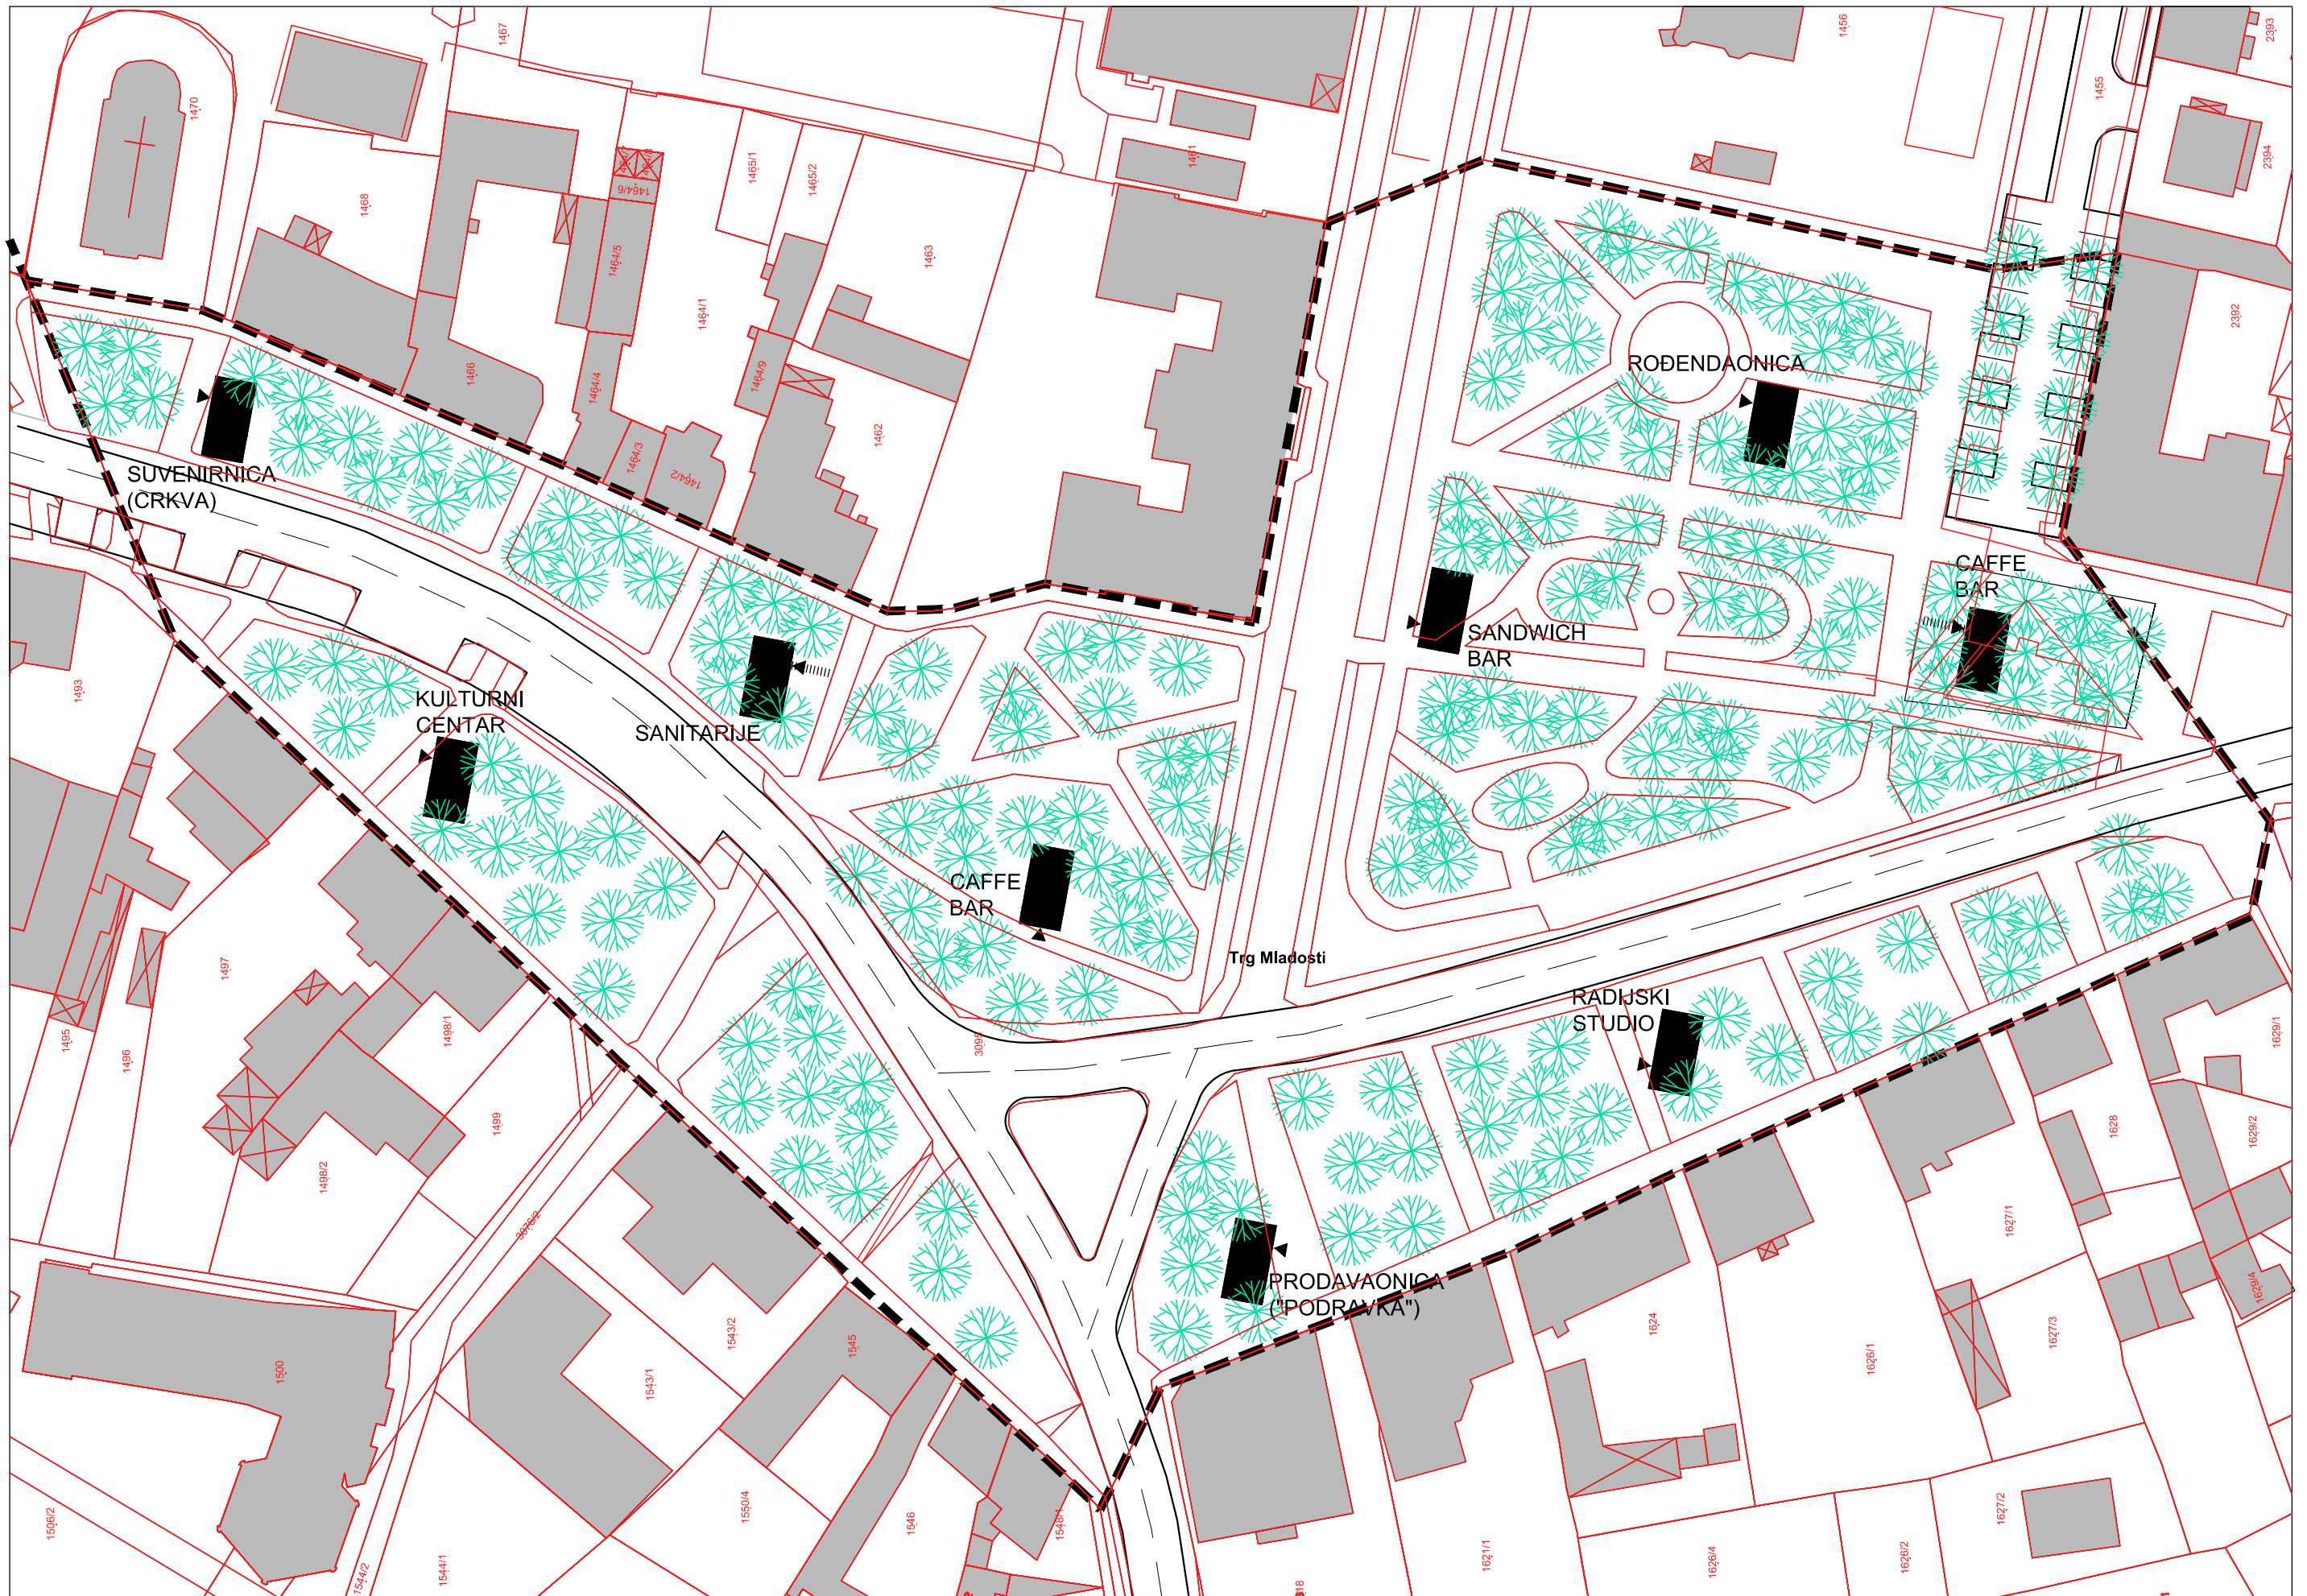


PAVILJONI, situacija, M 1:750

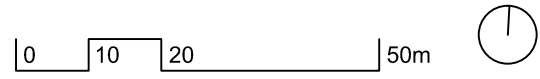


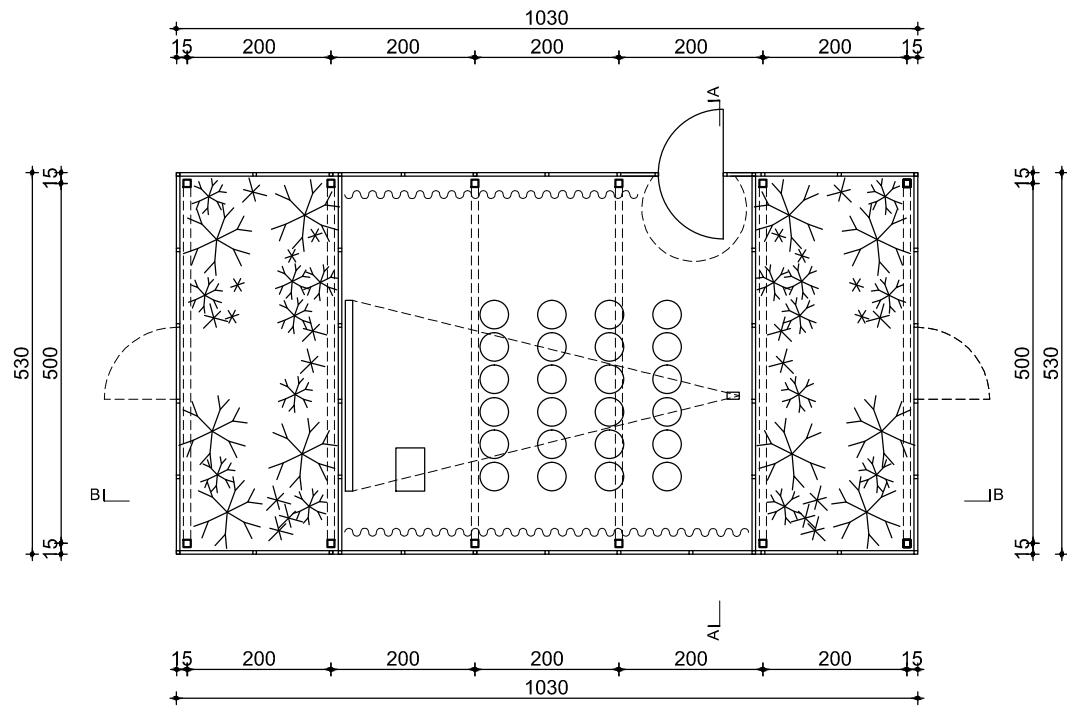


TLOCRT

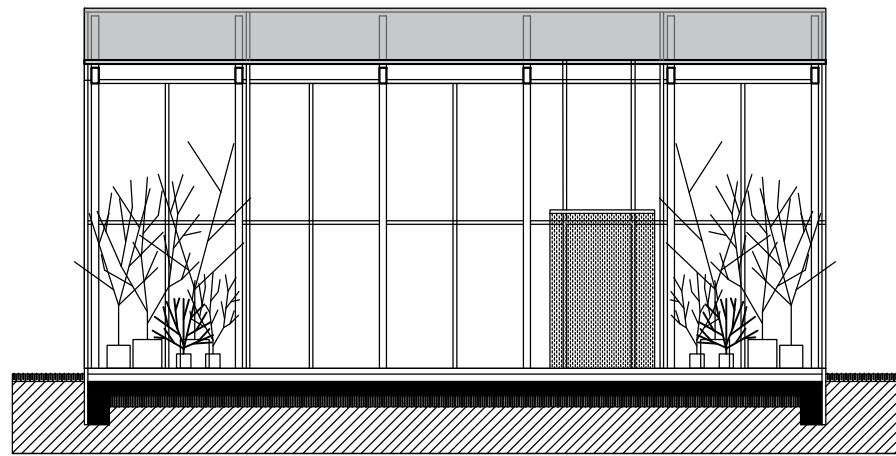


PRESJEK B-B

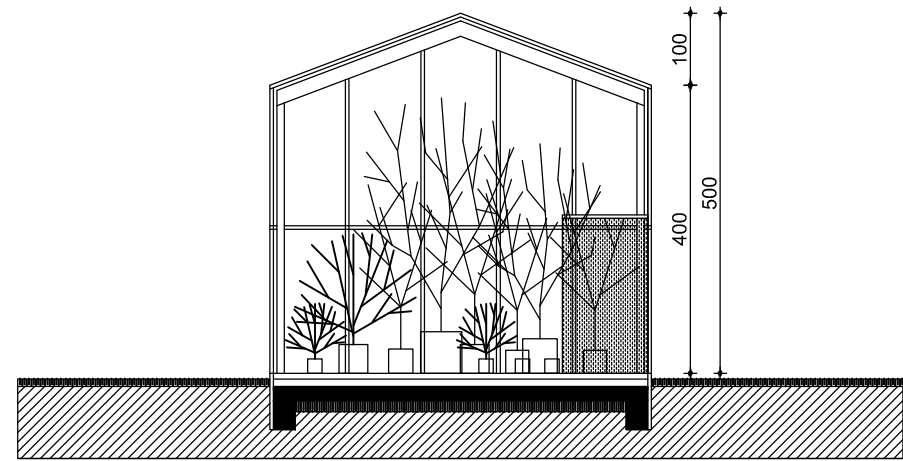


PRESJEK A-A

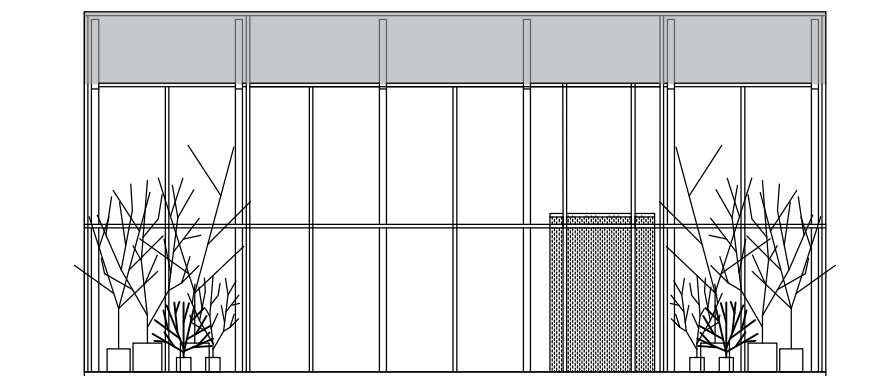


SJEVERNO I JUŽNO PROČELJE

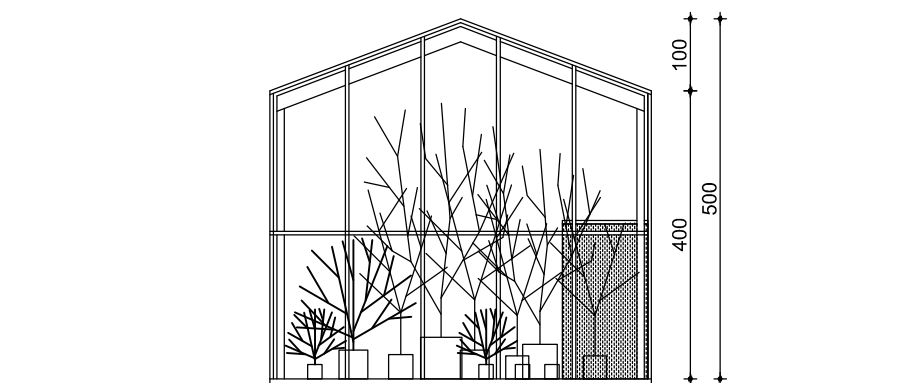


ISTOČNI I ZAPADNO PROČELJE

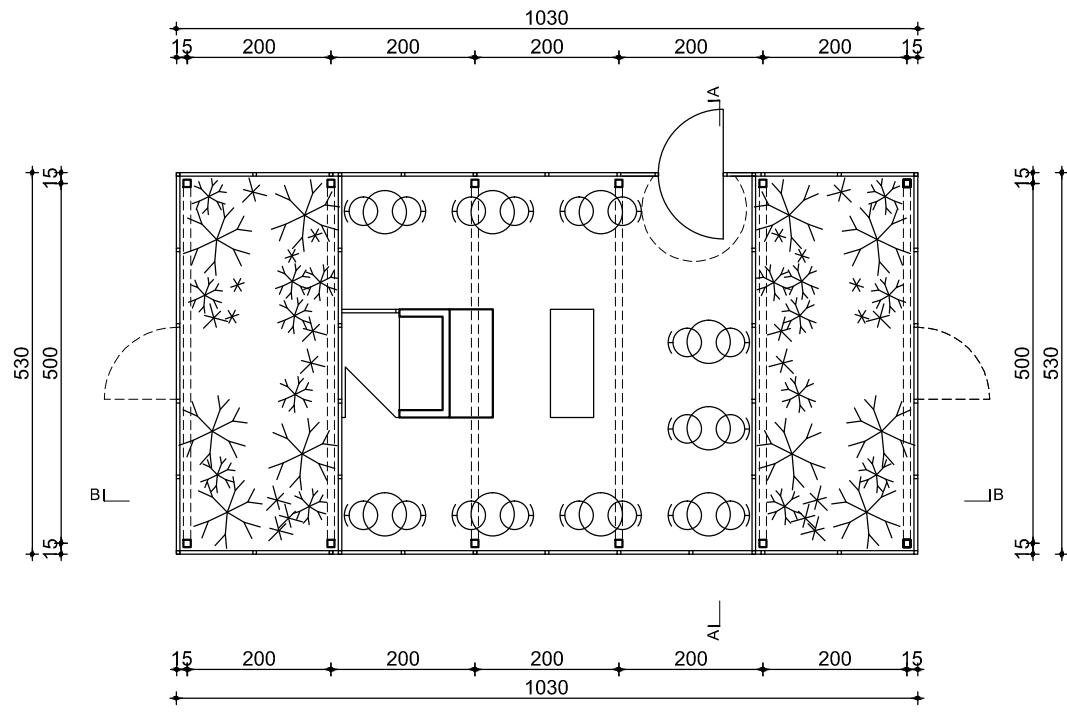


TLOCRT

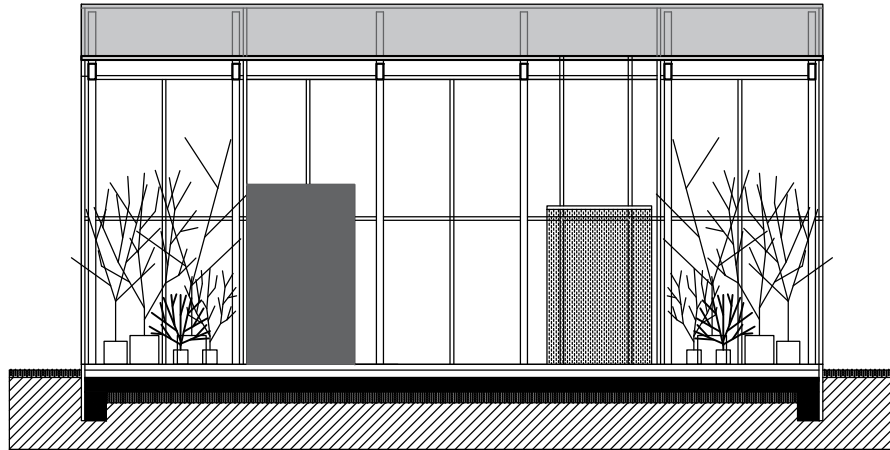


PRESJEK B-B

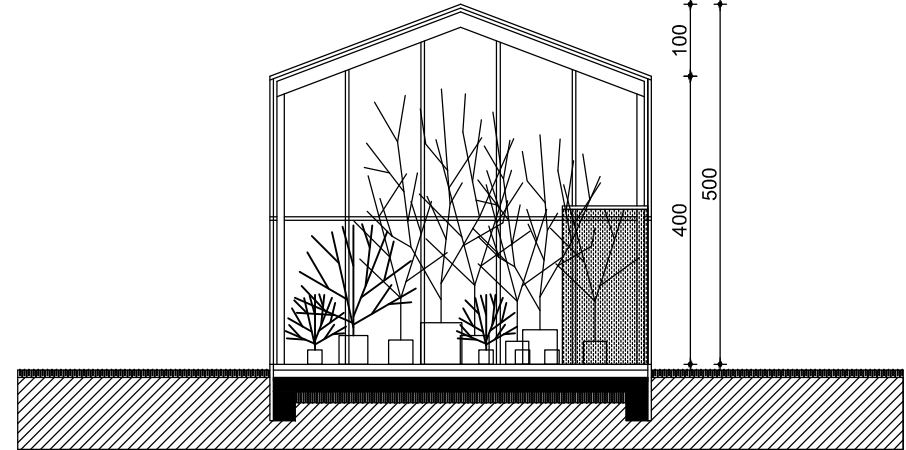


PRESJEK A-A

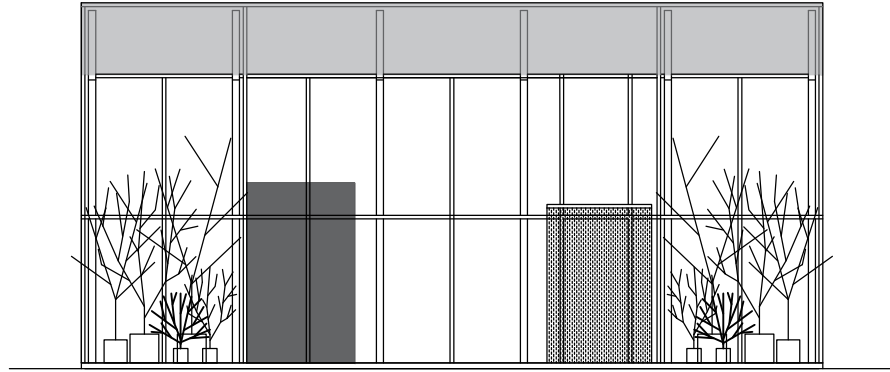


SJEVERNO I JUŽNO PROČELJE

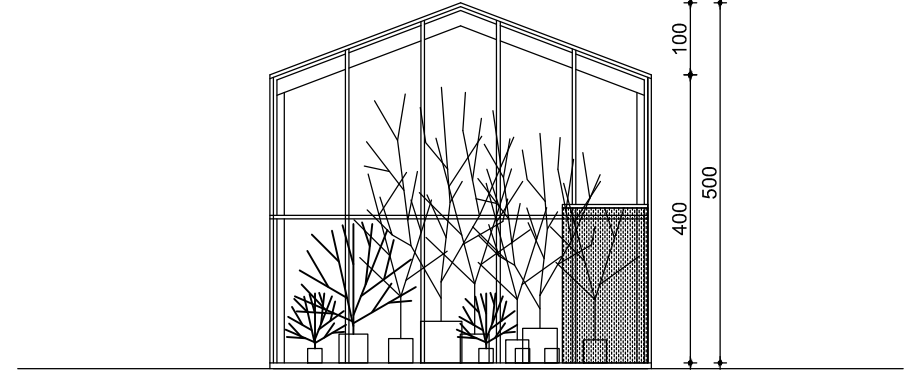


ISTOČNI I ZAPADNO PROČELJE

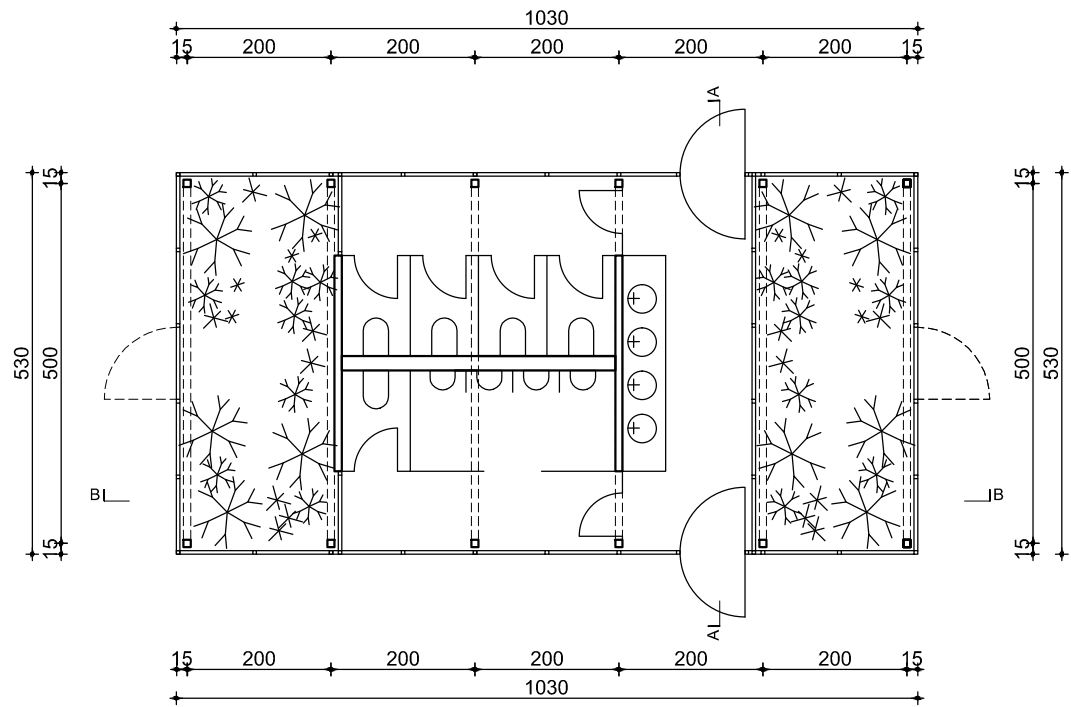


TLOCRT

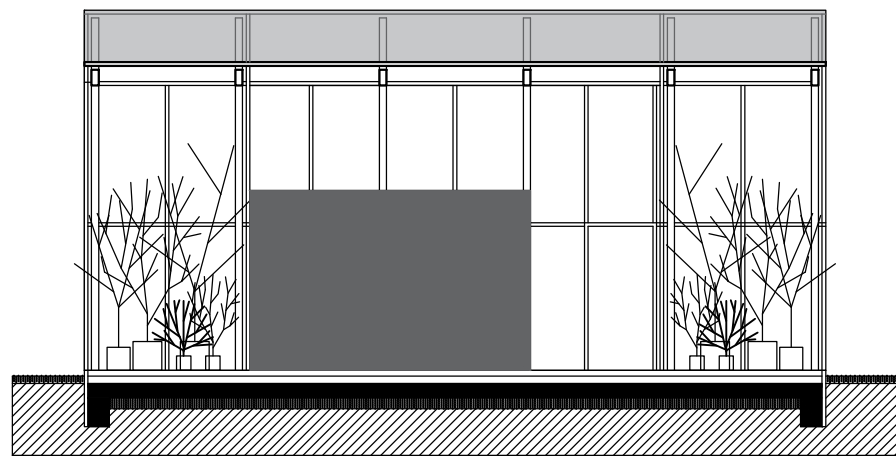


PRESJEK B-B

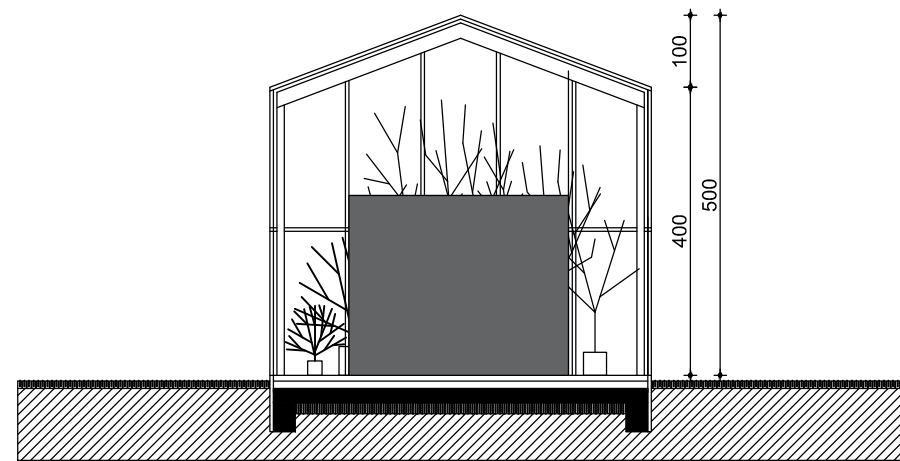

PRESJEK A-A

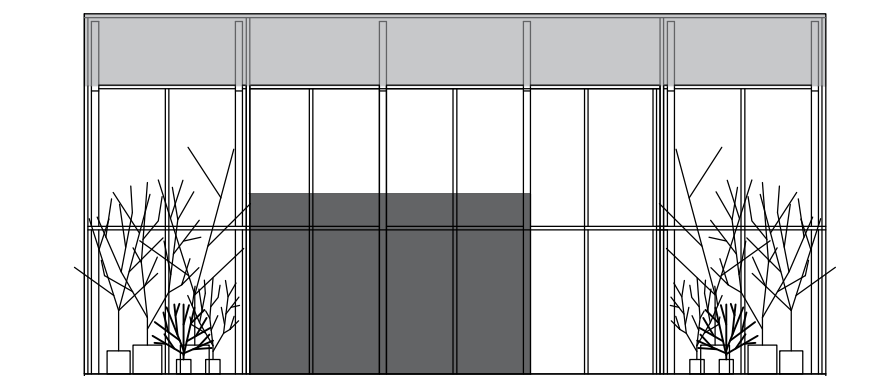


SJEVERNO I JUŽNO PROČELJE

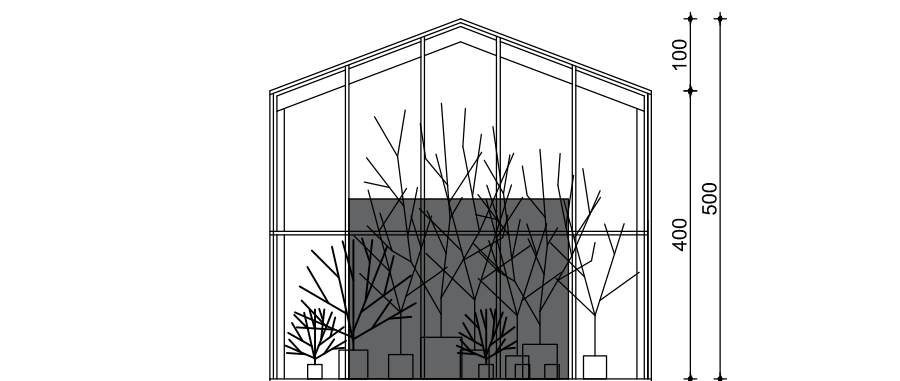


ISTOČNI I ZAPADNO PROČELJE




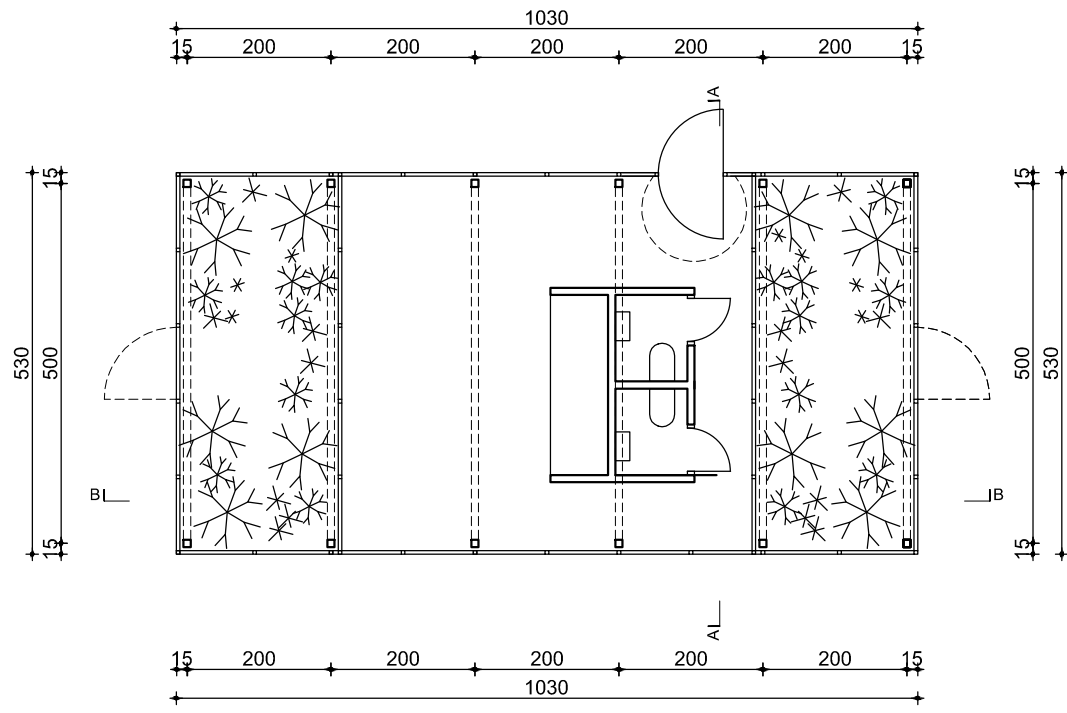


TLOCRT

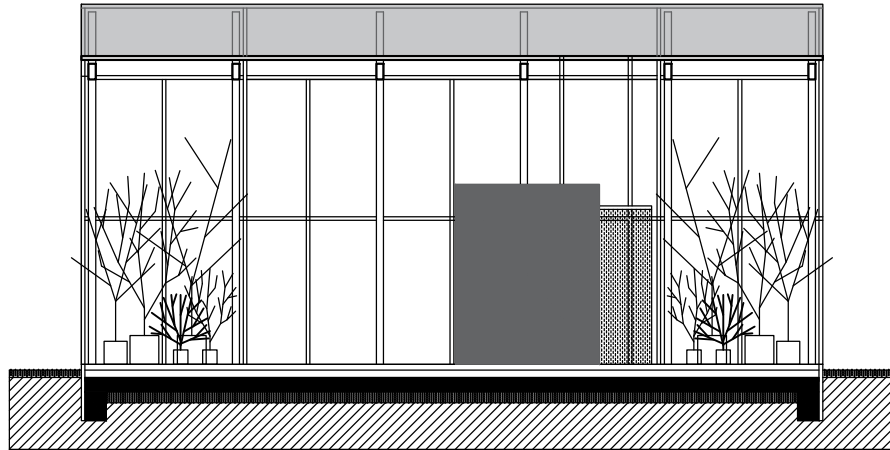


PRESJEK B-B

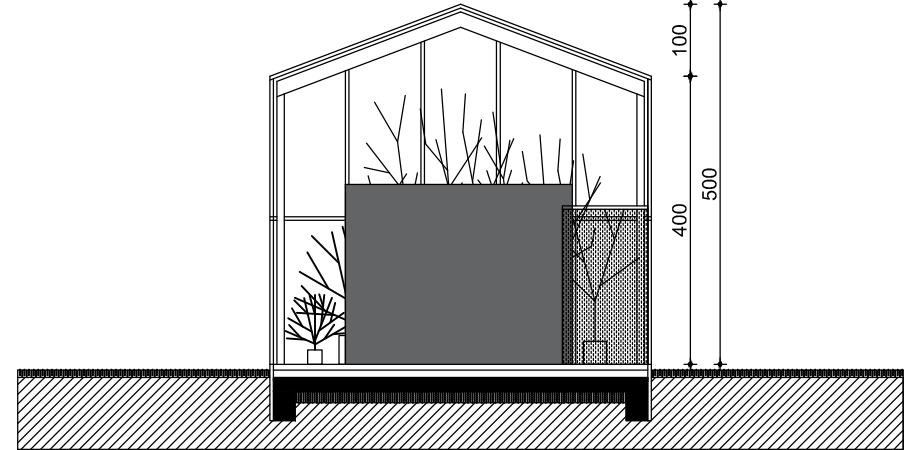


PRESJEK A-A

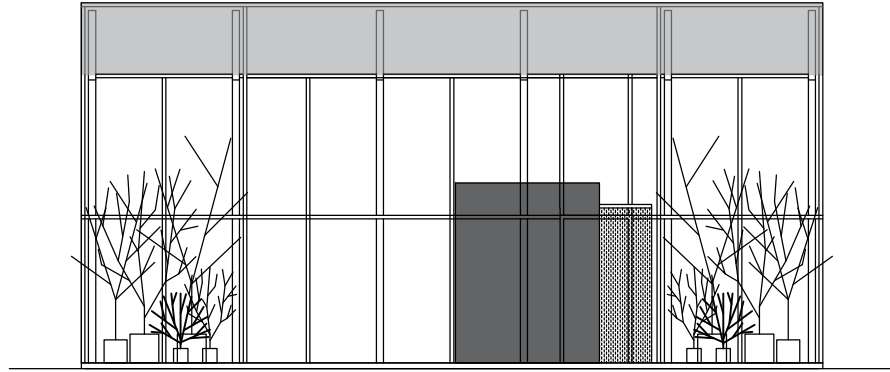


SJEVERNO I JUŽNO PROČELJE

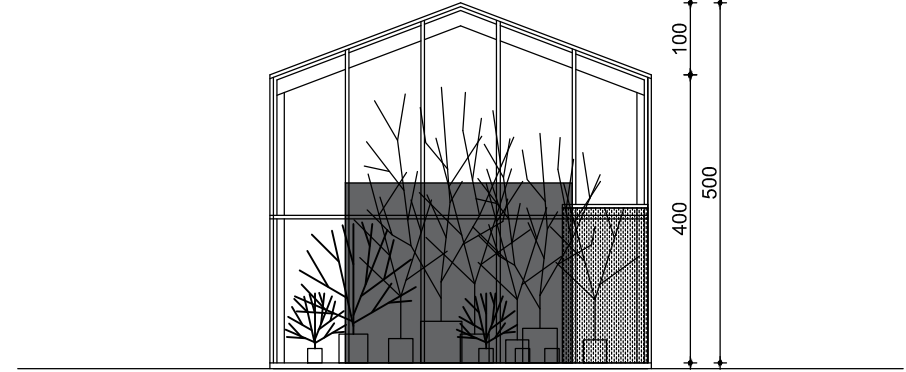


ISTOČNI I ZAPADNO PROČELJE

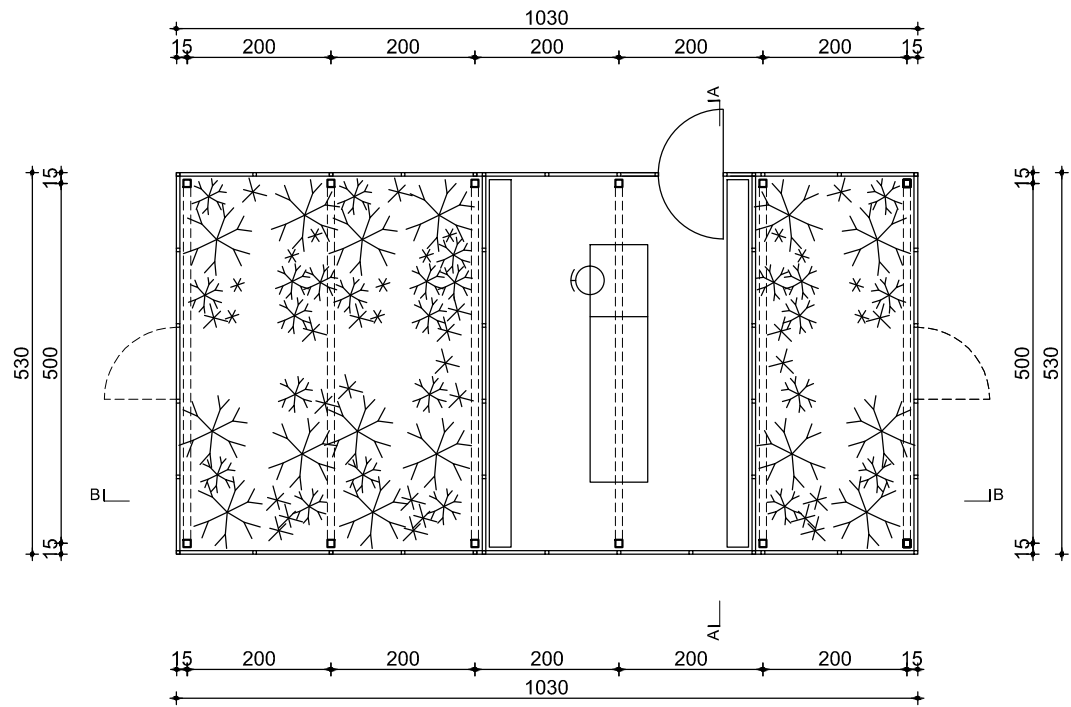


TLOCRT

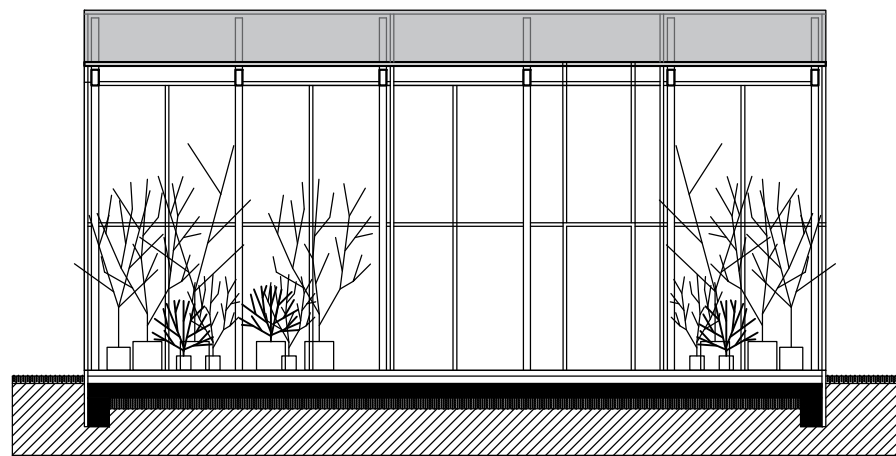


PRESJEK B-B

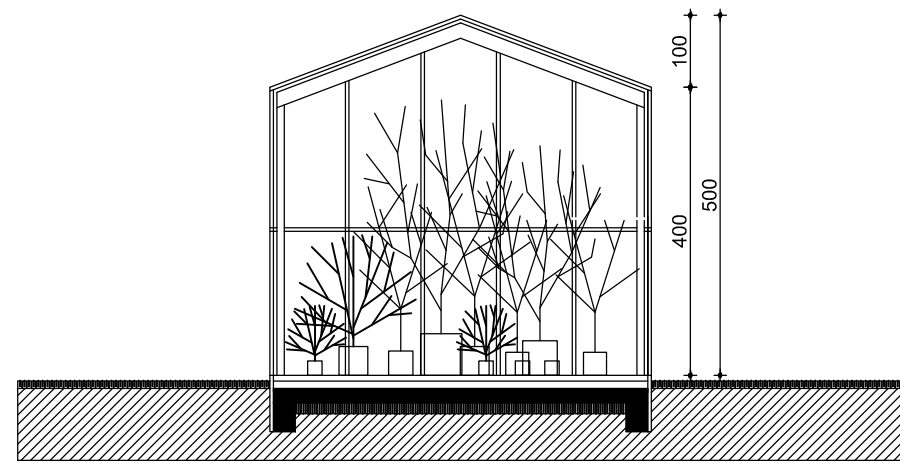


PRESJEK A-A

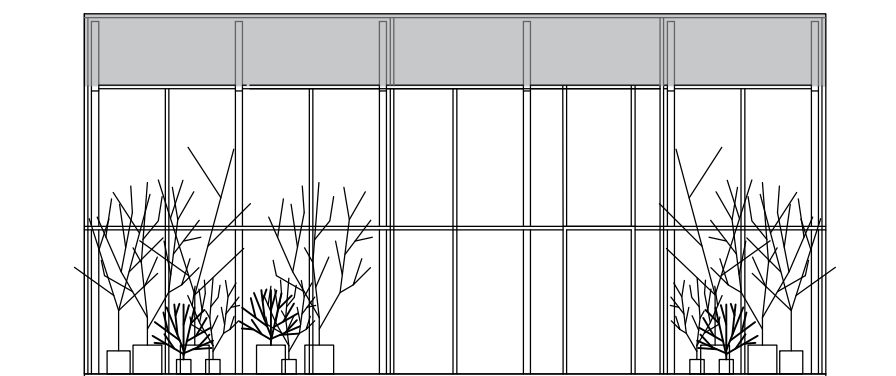


SJEVERNO I JUŽNO PROČELJE

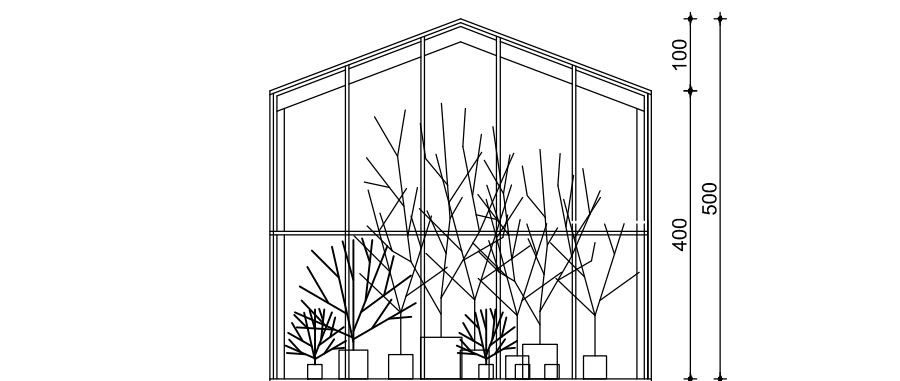


ISTOČNI I ZAPADNO PROČELJE

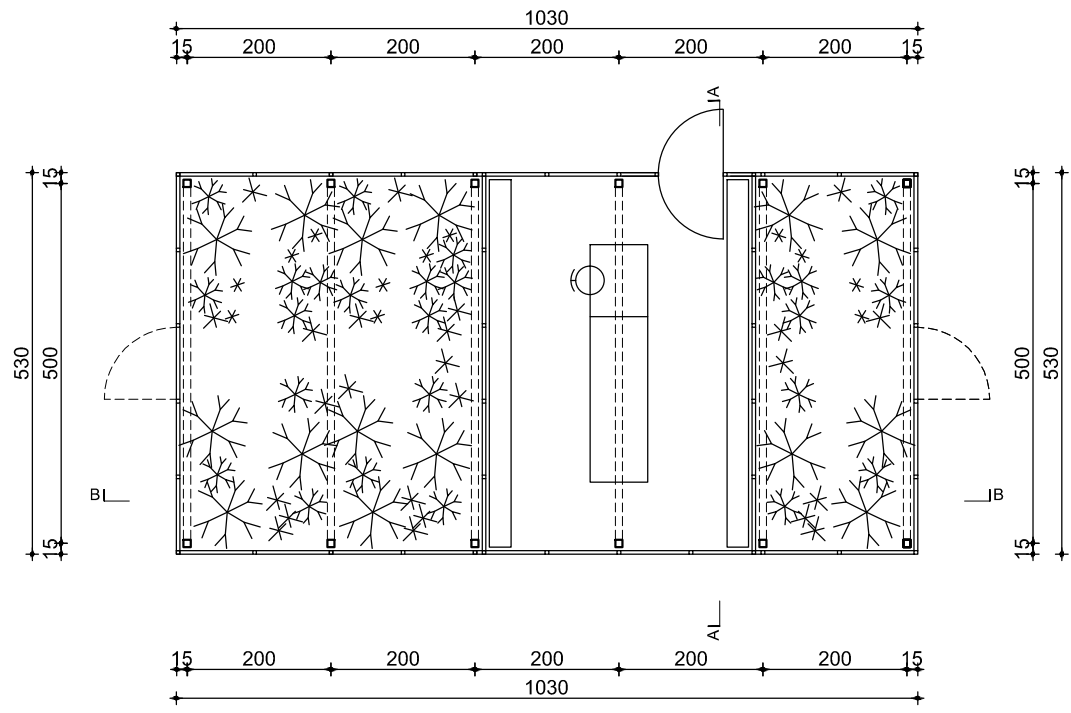


TLOCRT

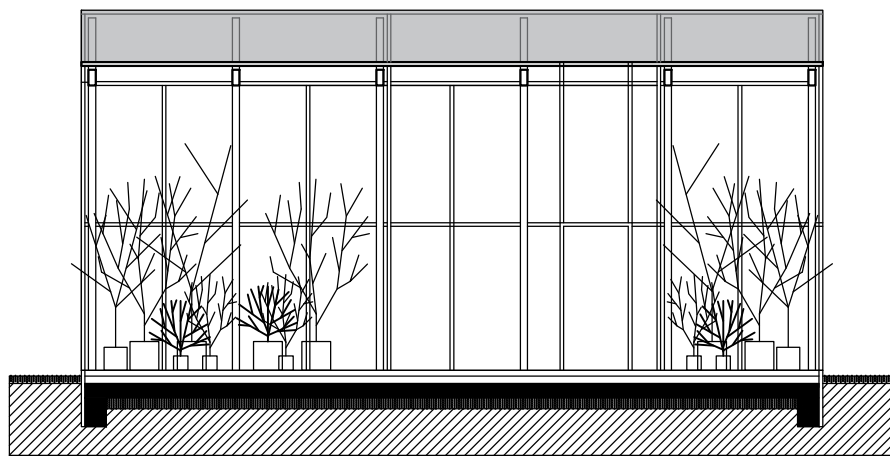


PRESJEK B-B

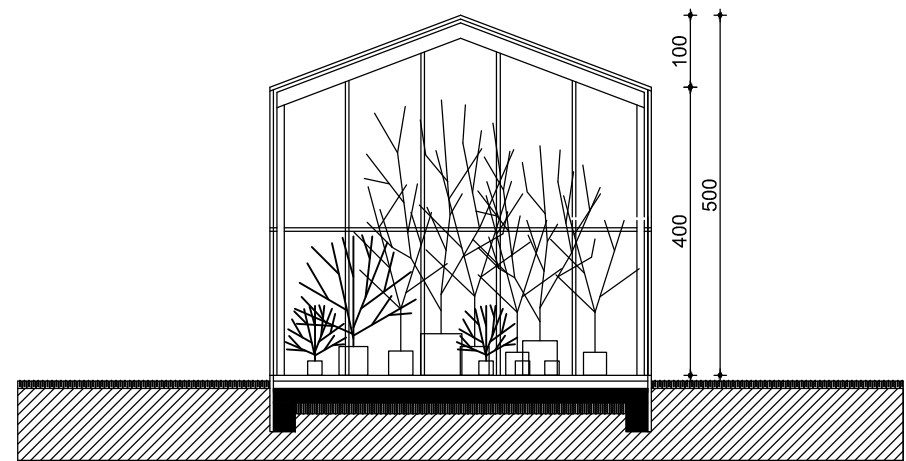


PRESJEK A-A

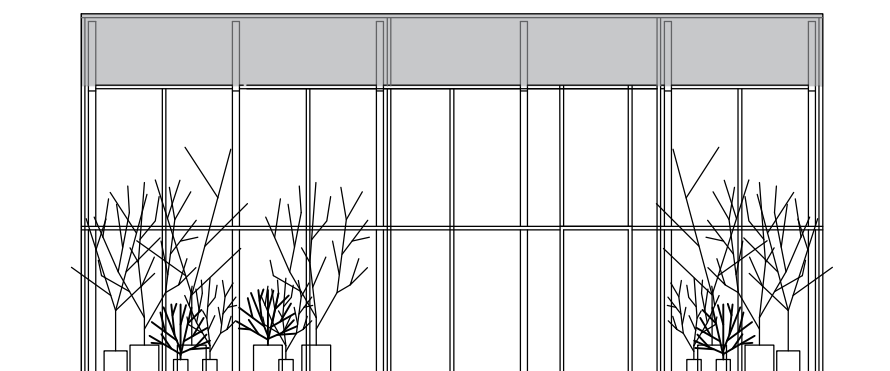


SJEVERNO I JUŽNO PROČELJE

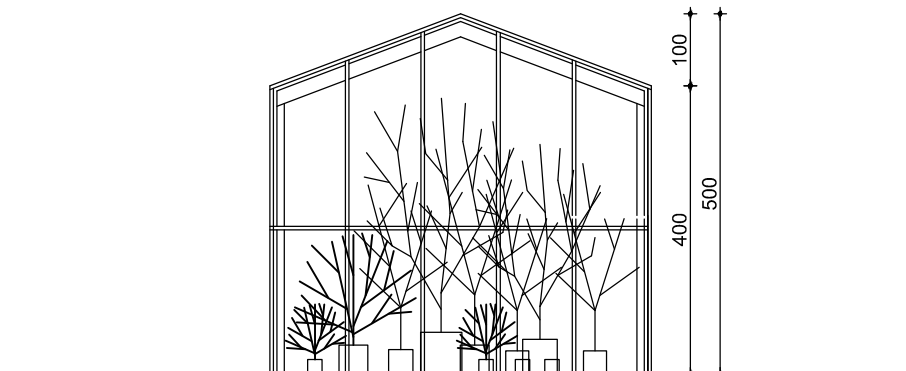


ISTOČNI I ZAPADNO PROČELJE

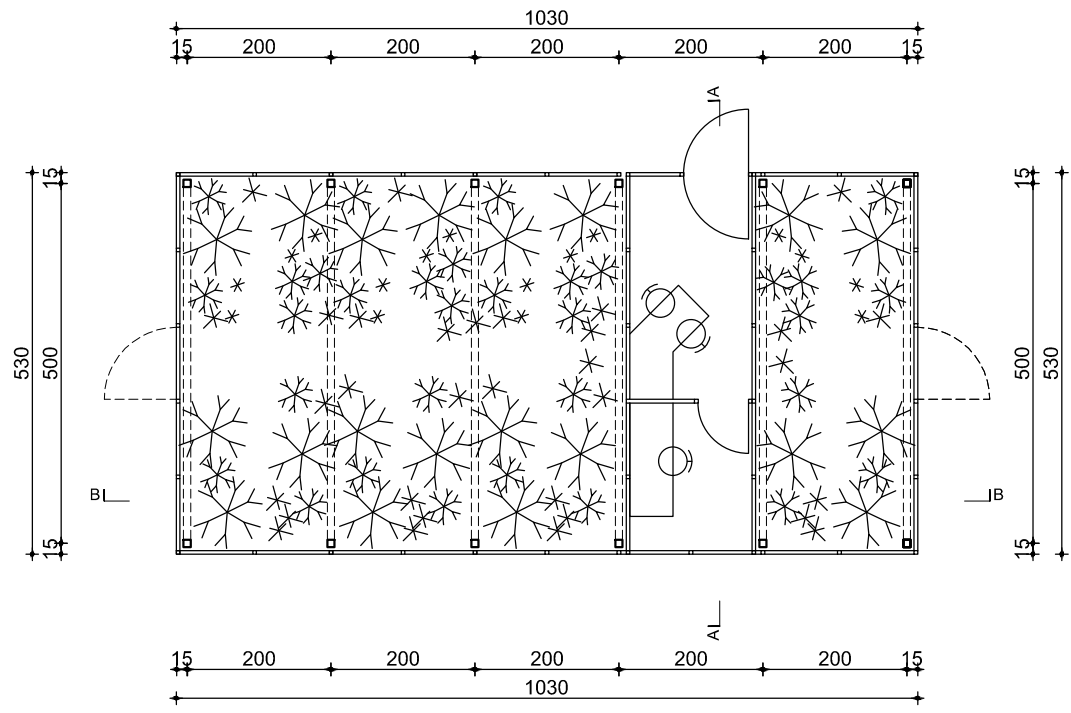


TLOCRT

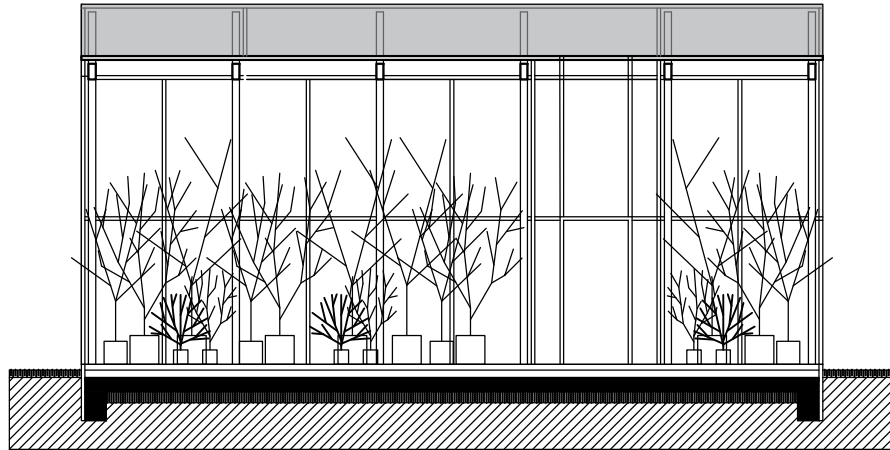


PRESJEK B-B

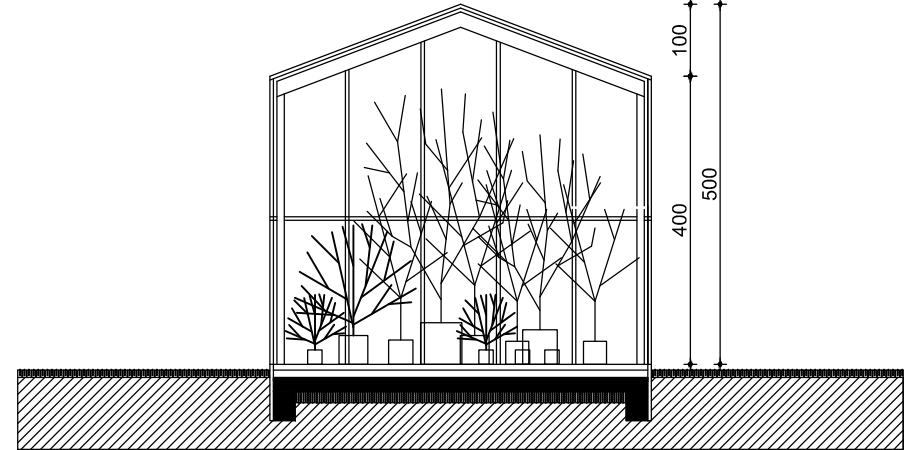


PRESJEK A-A

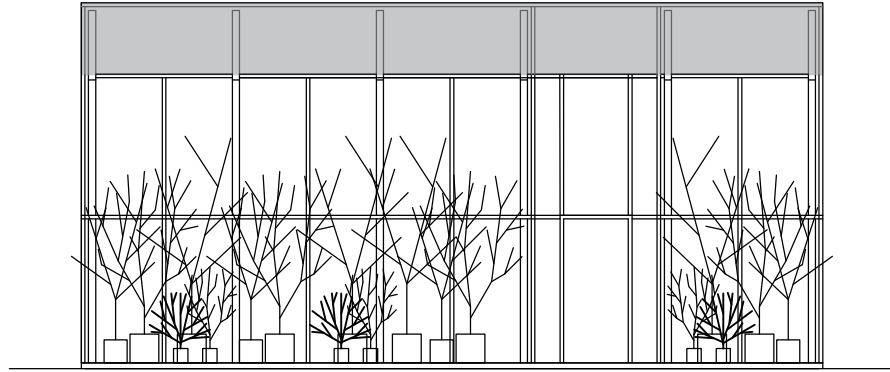


SJEVERNO I JUŽNO PROČELJE

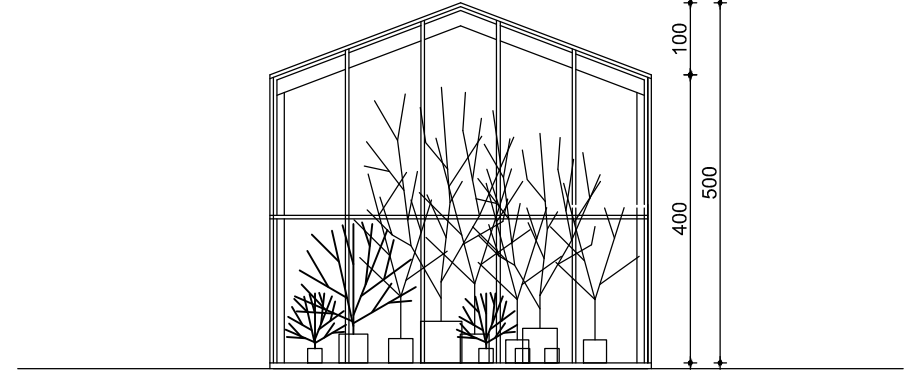


ISTOČNI I ZAPADNO PROČELJE

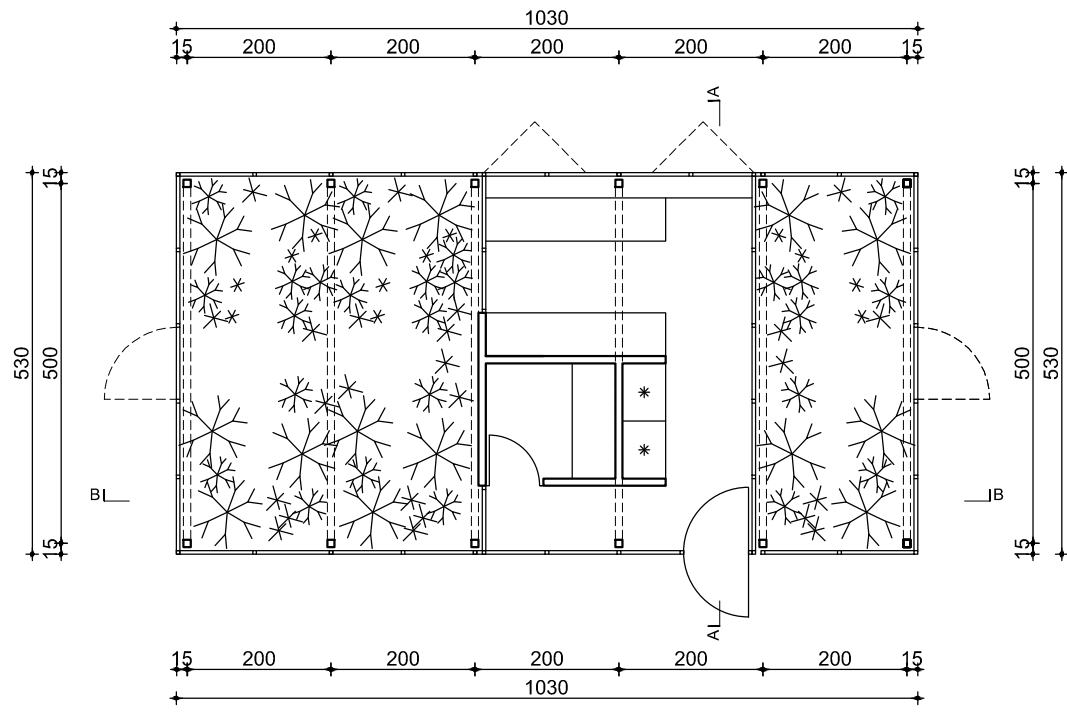


TLOCRT

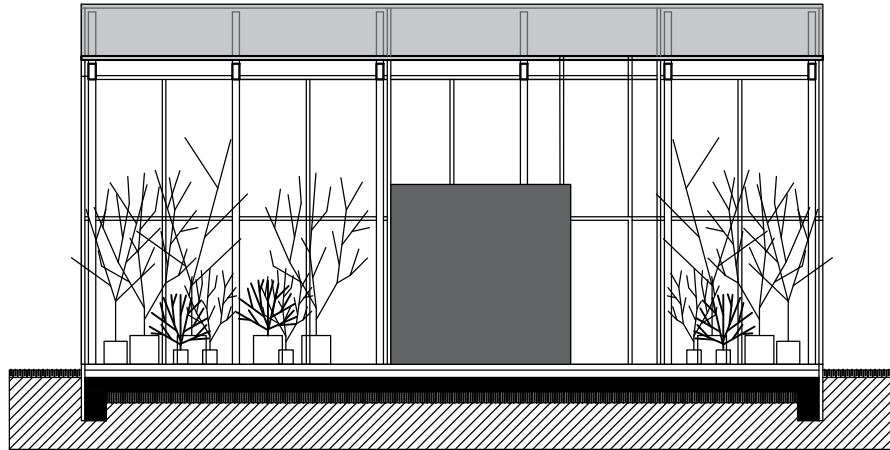


PRESJEK B-B

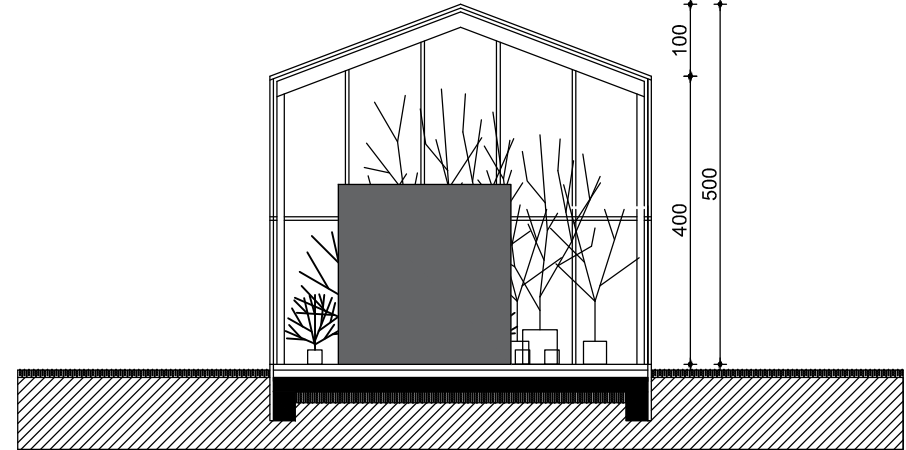

PRESJEK A-A

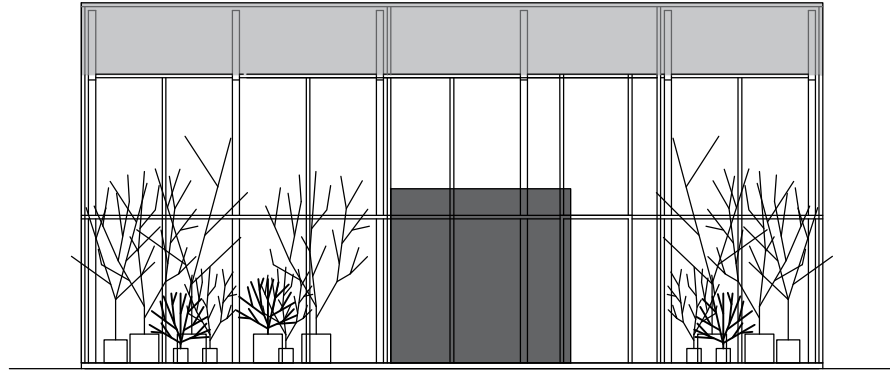


SJEVERNO I JUŽNO PROČELJE

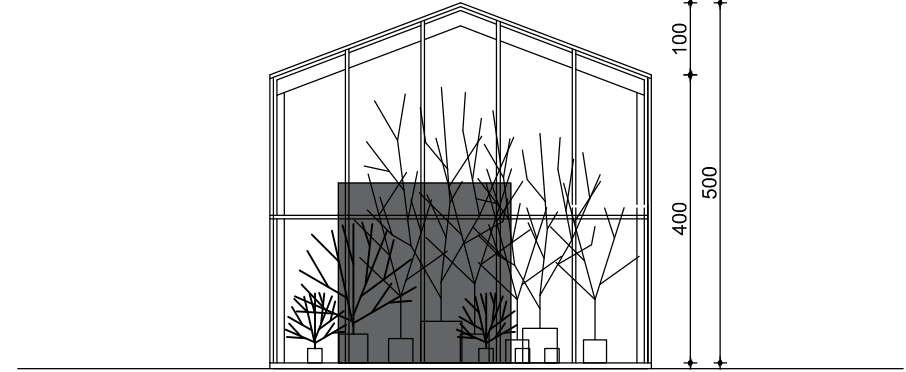


ISTOČNI I ZAPADNO PROČELJE



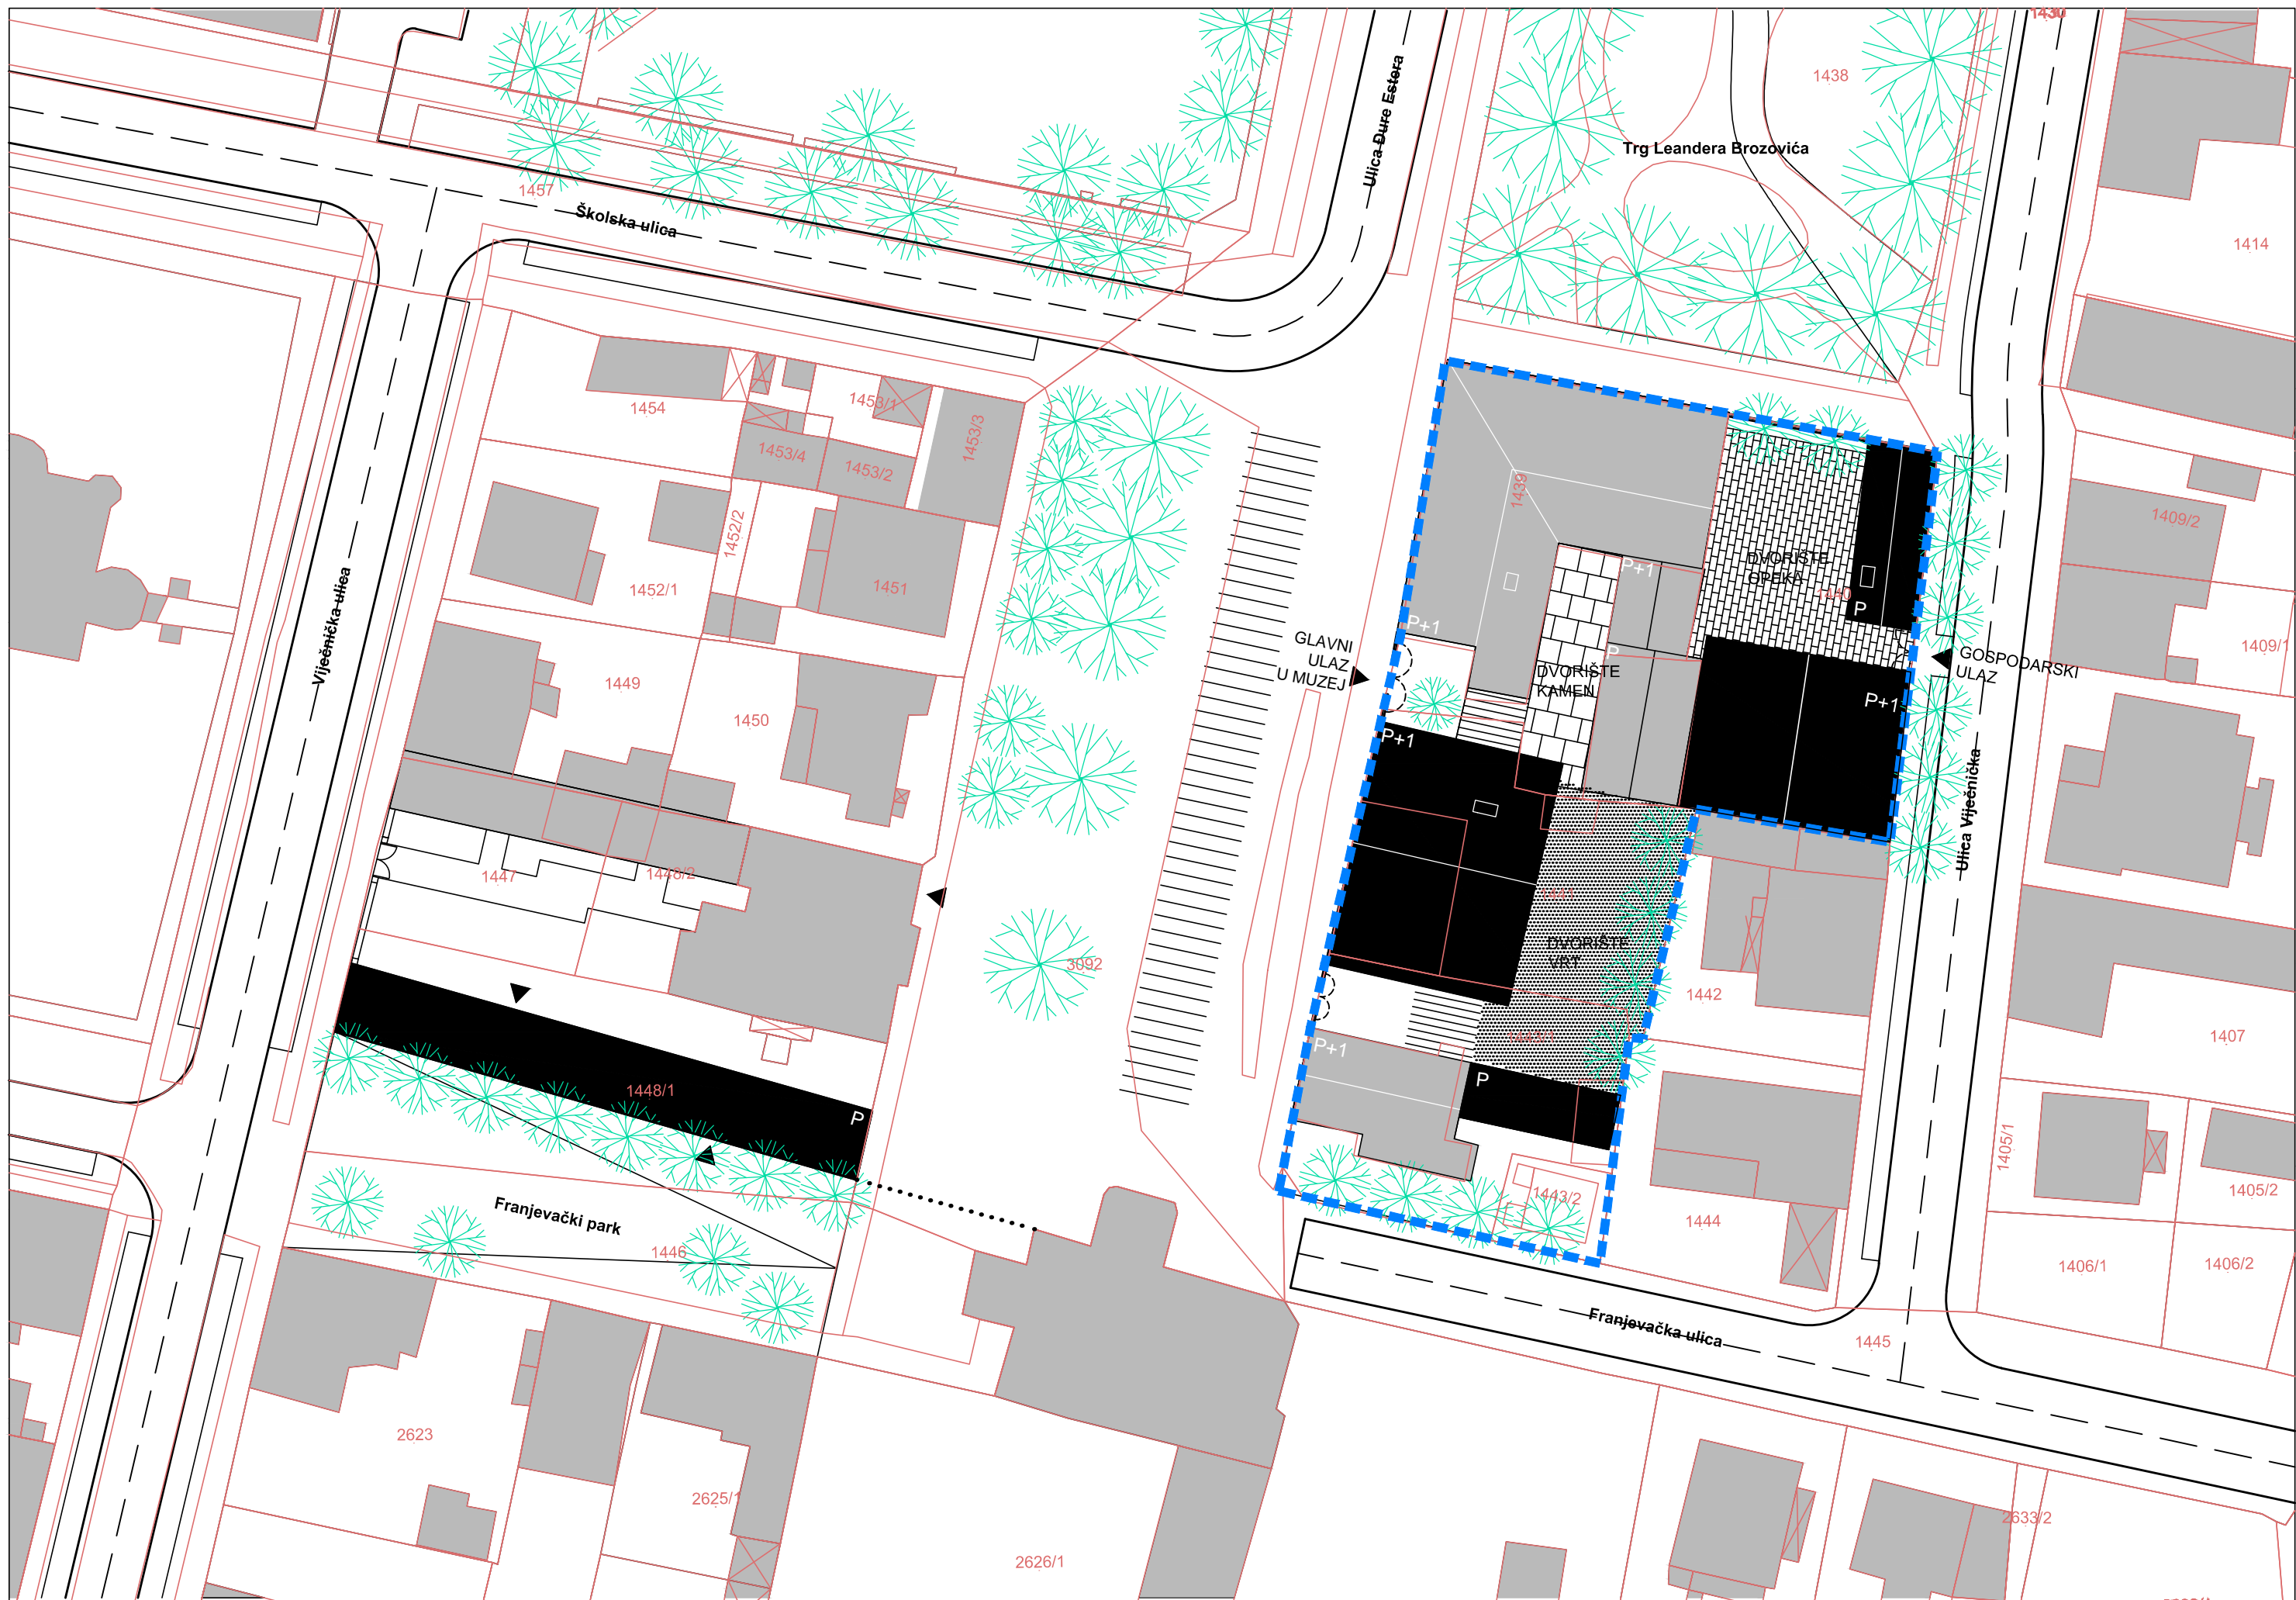

MUZEJSKI TRG, situacija, M 1:500




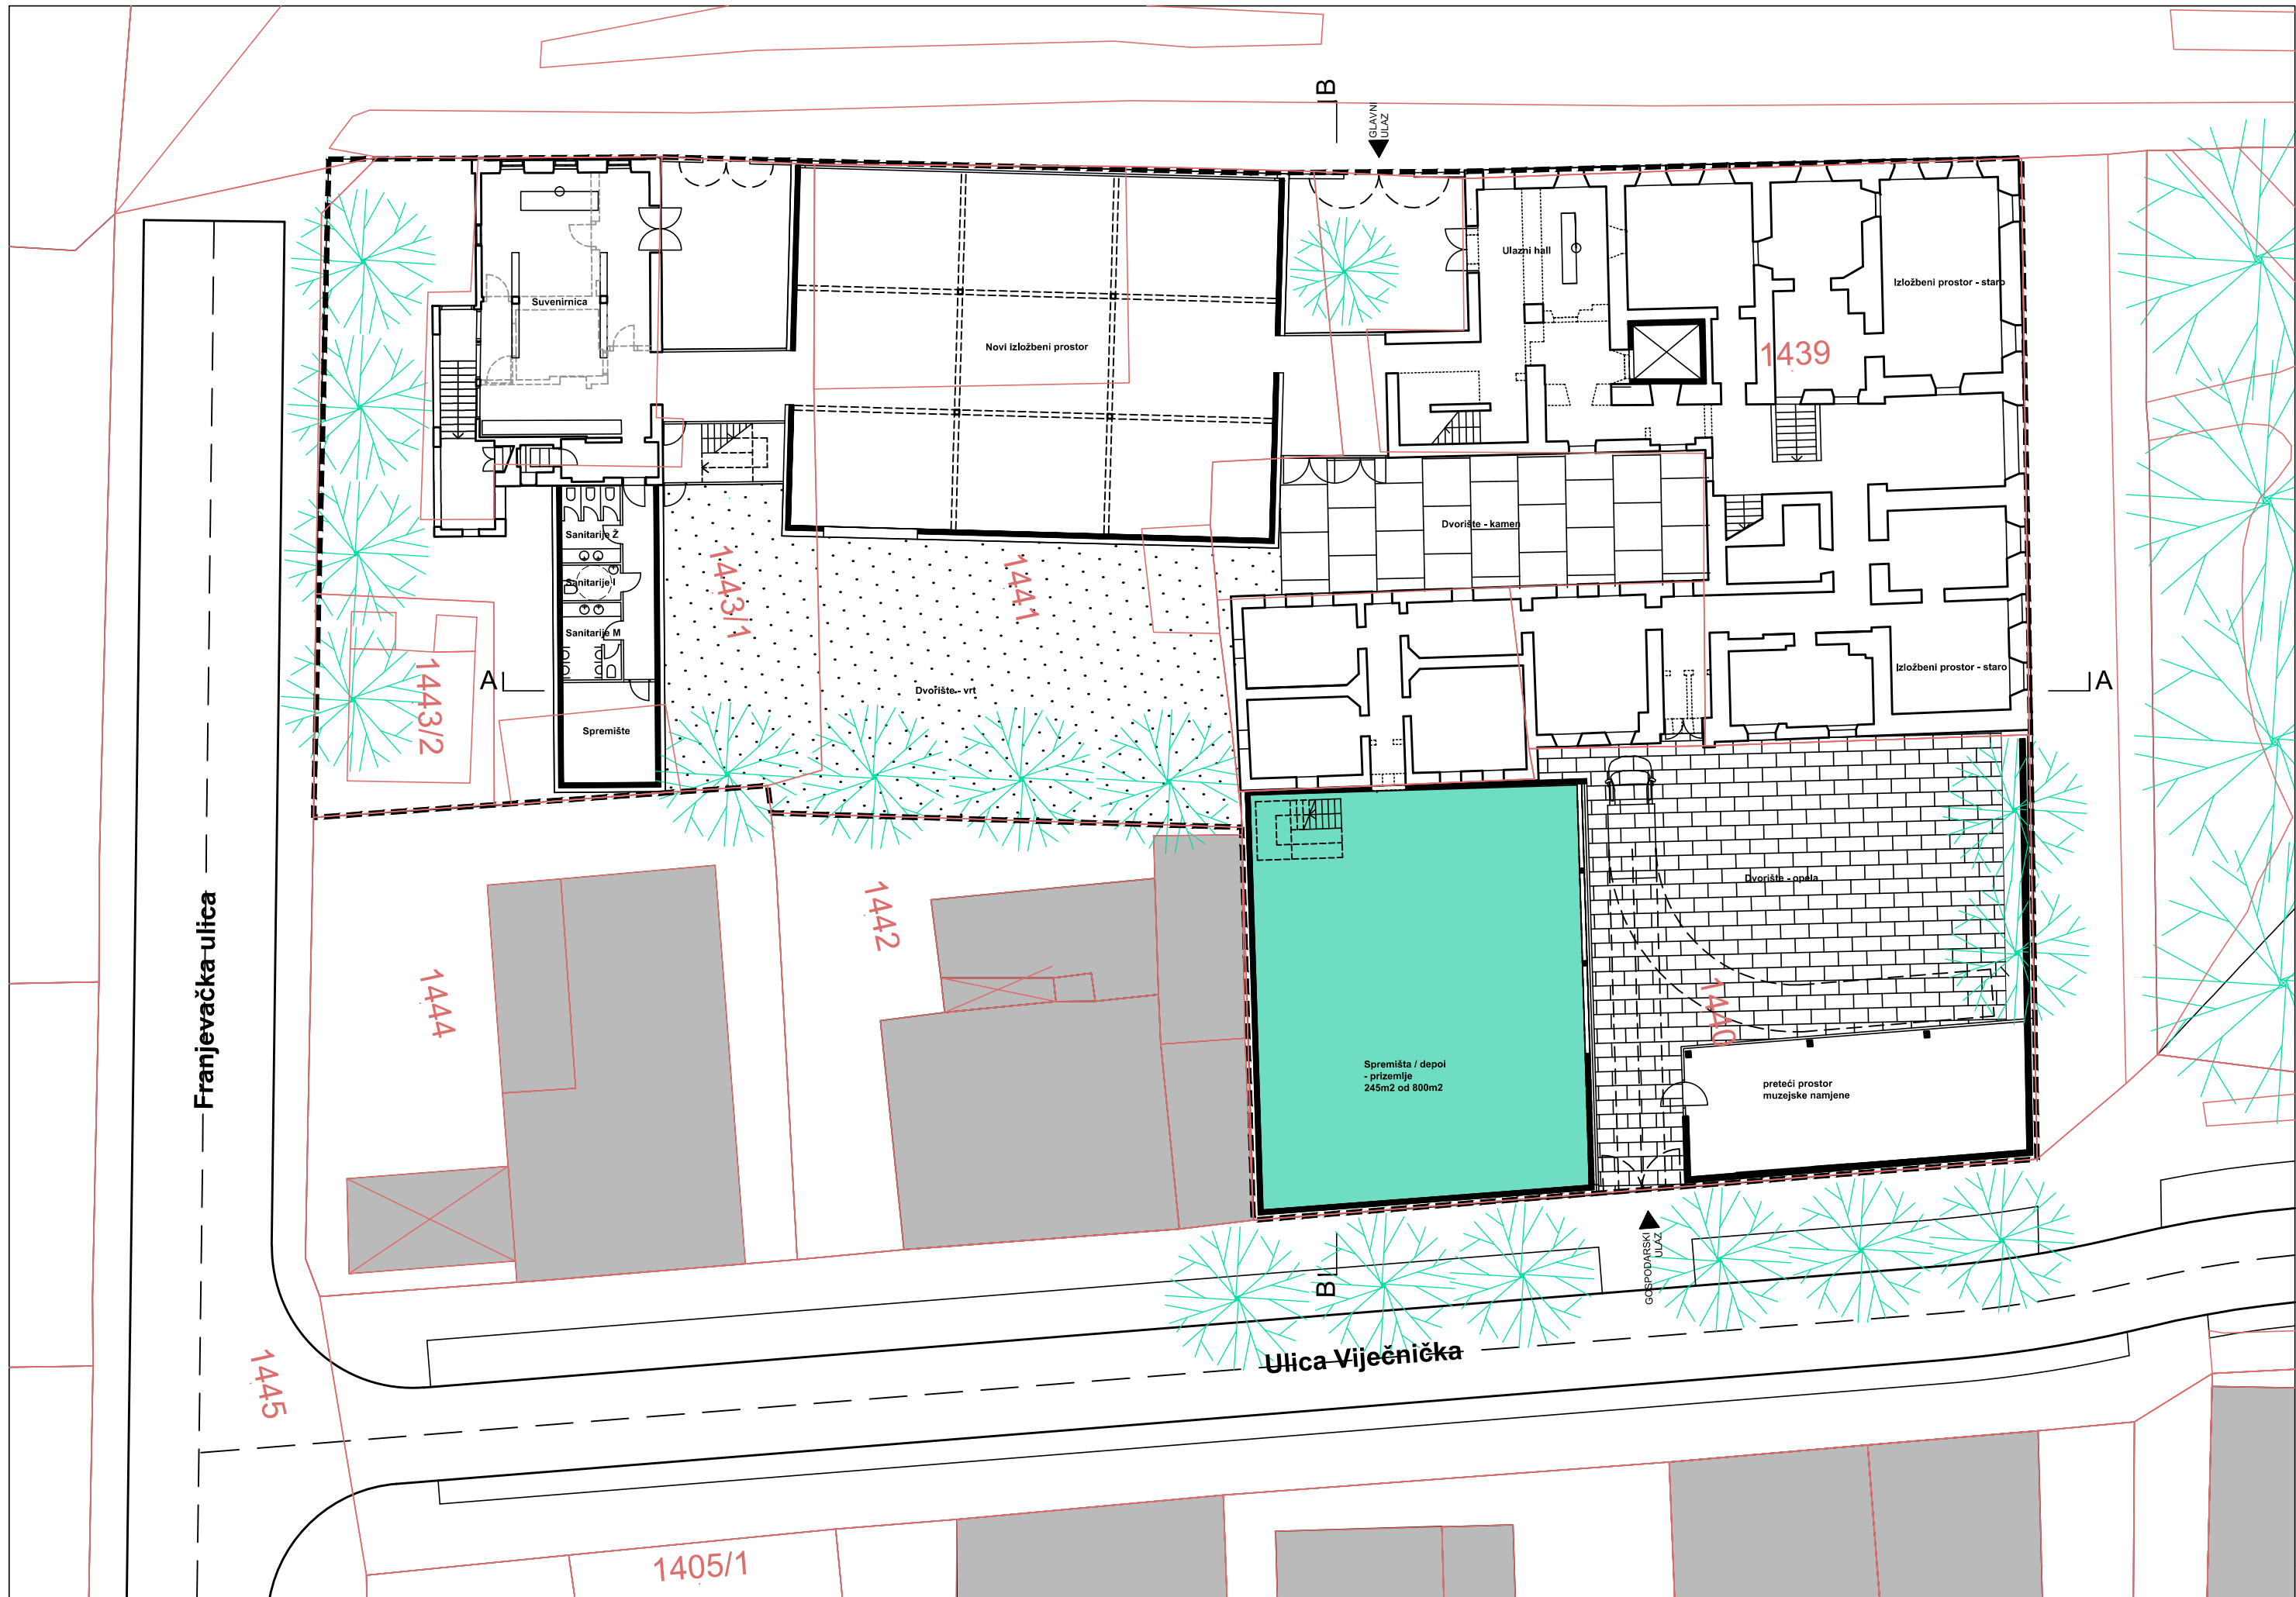



MUZEJSKI TRG, tlocrt prizemlja, M 1:250








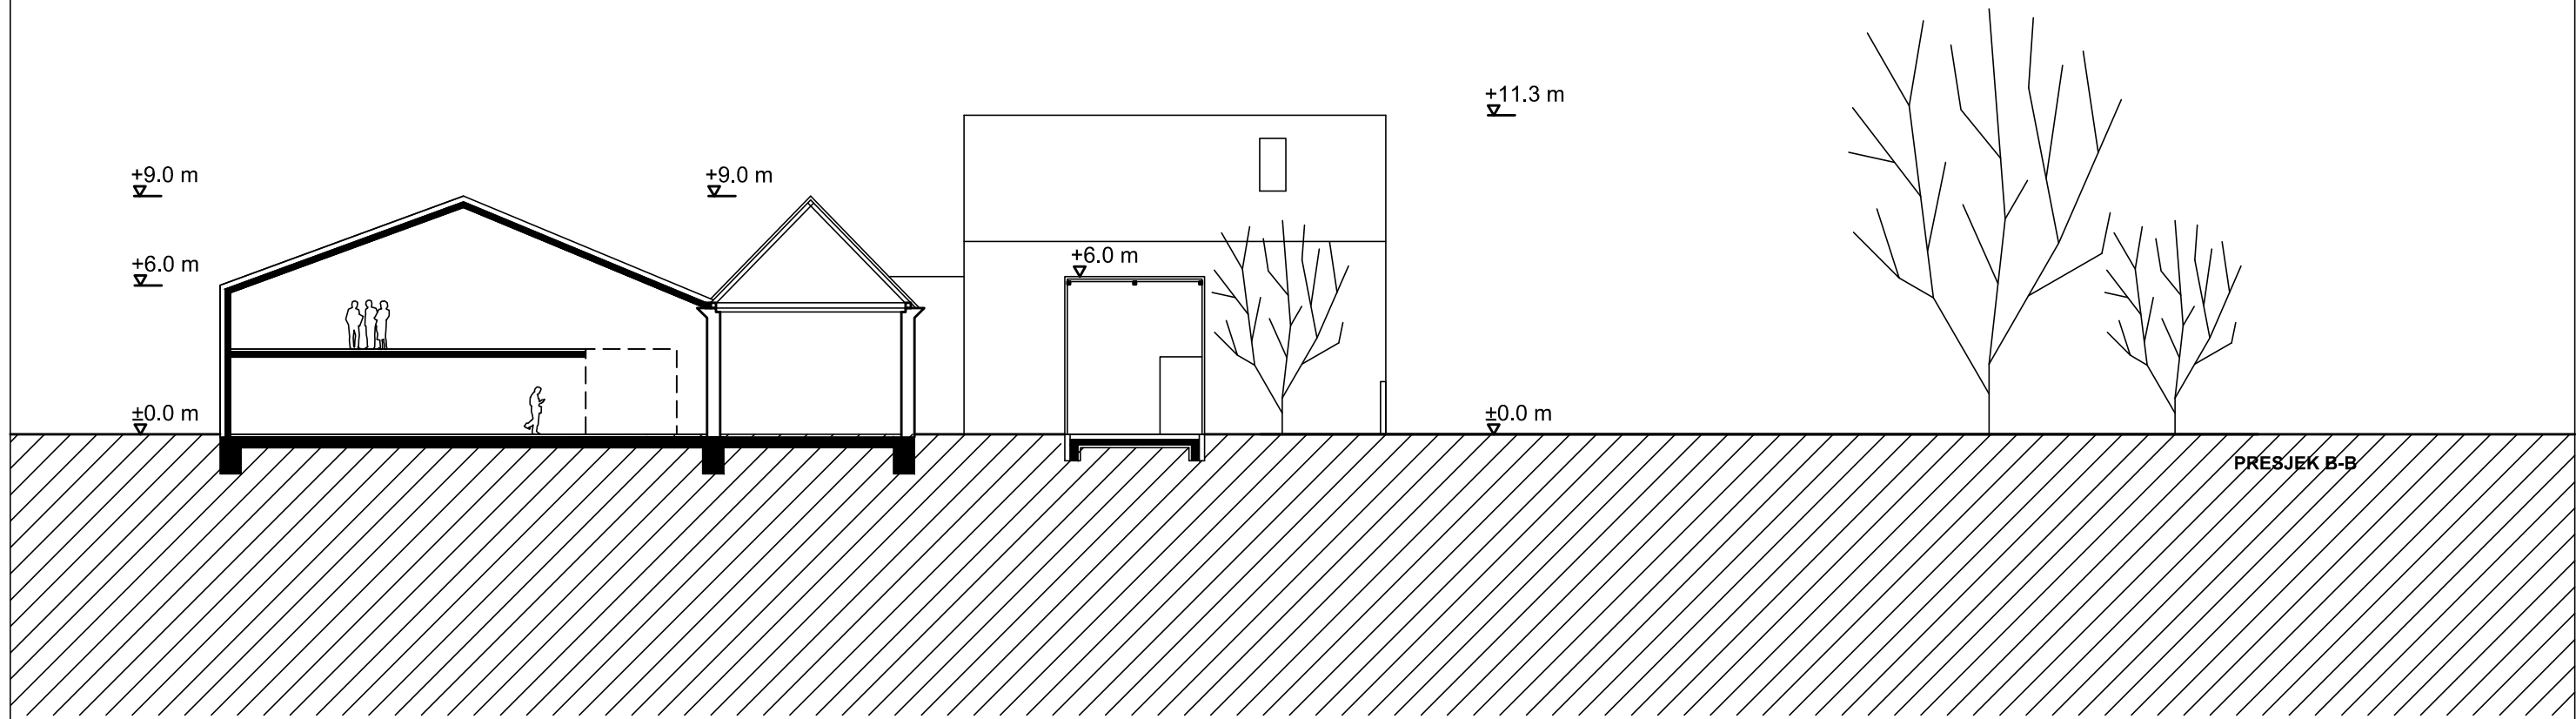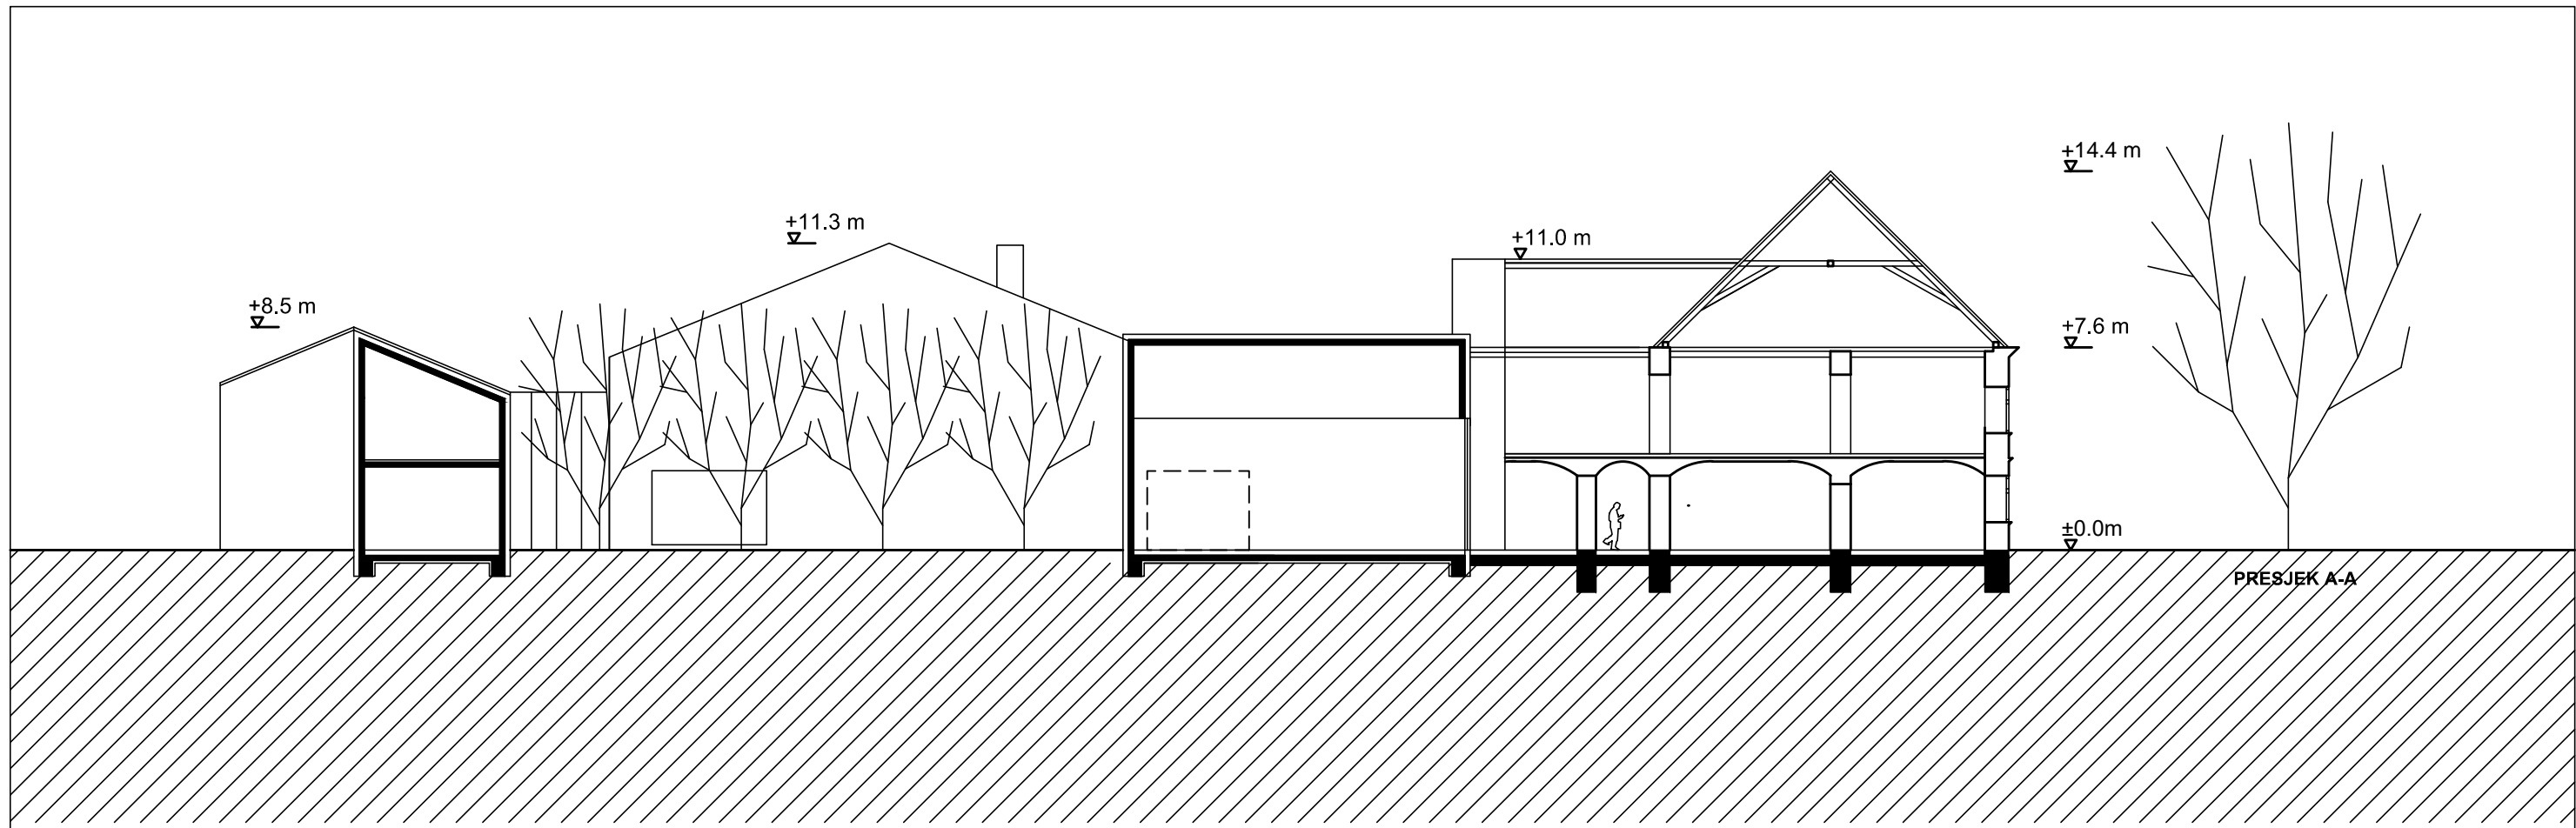

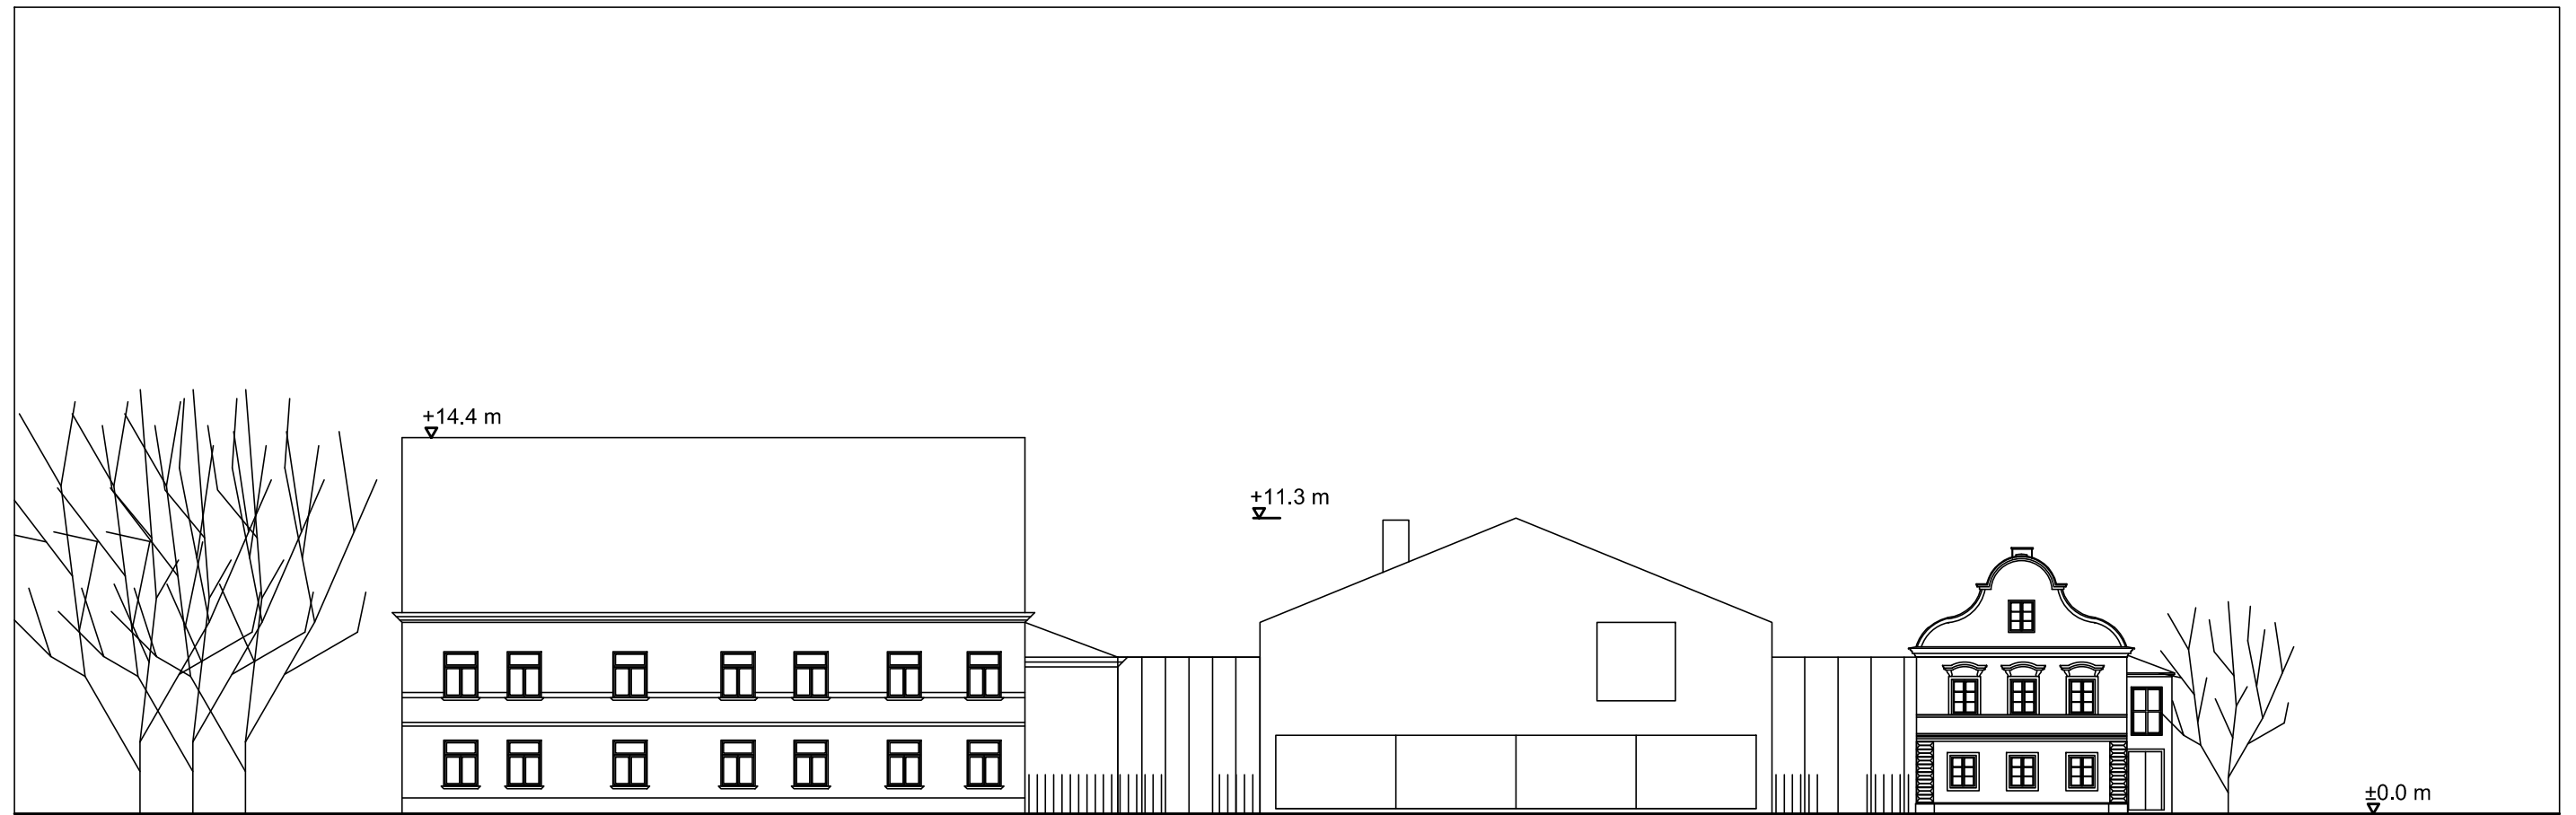


ZAPADNO PROČELJE

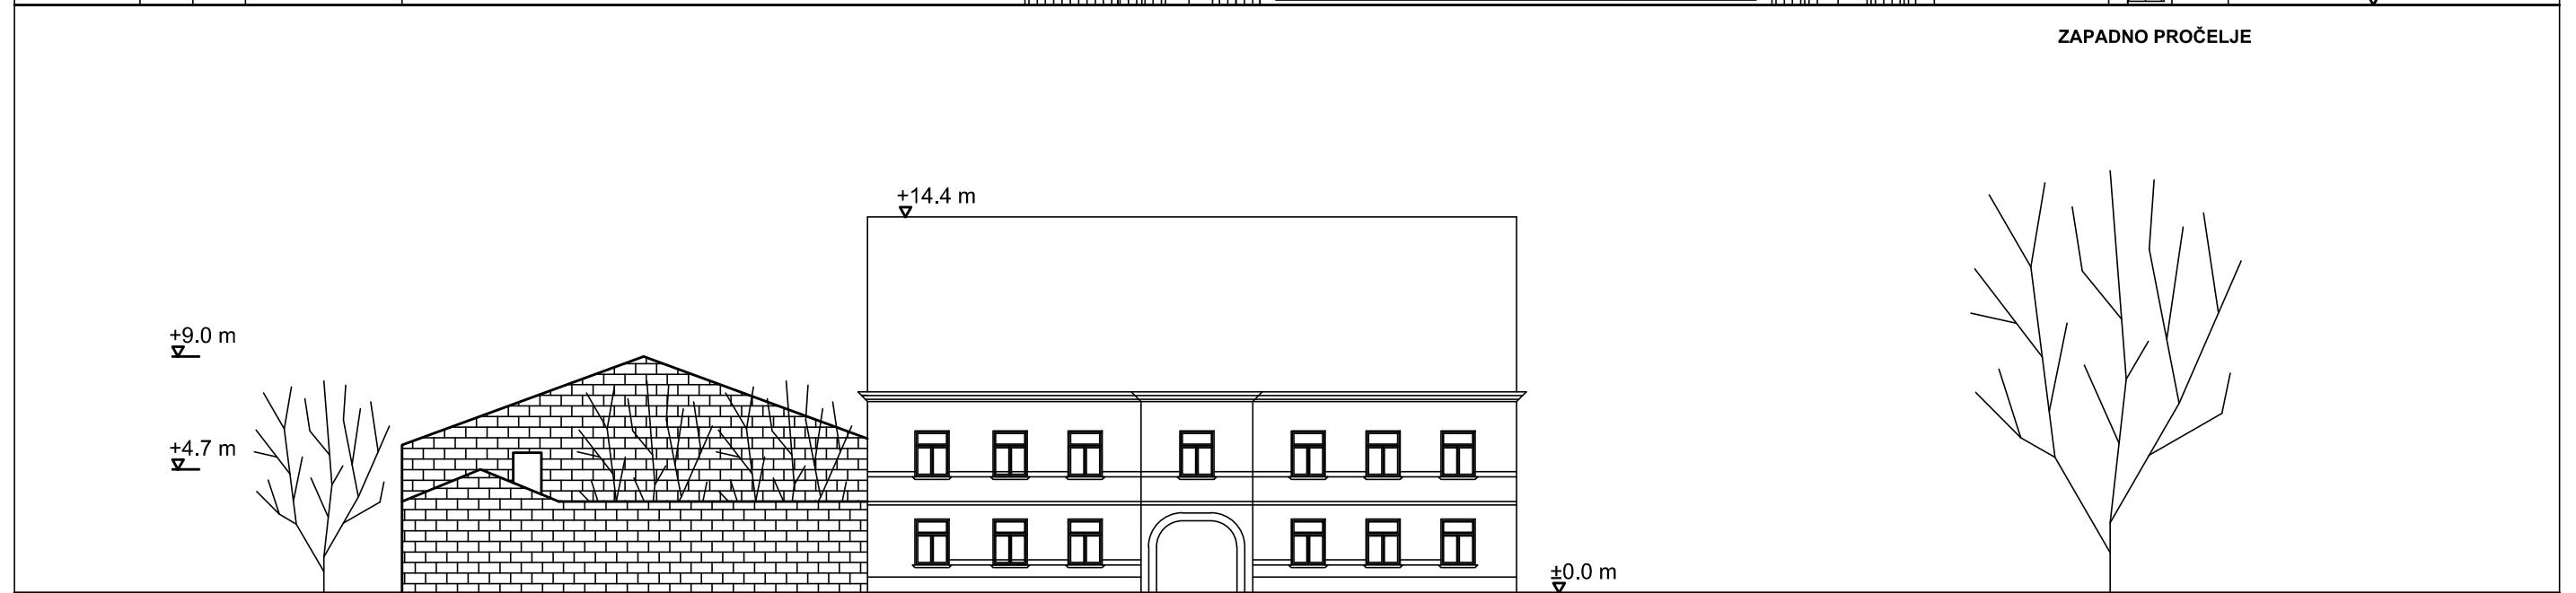

SJEVERNO PROČELJE


MULTIMEDIJALNI  
CENTAR+ GARAŽA



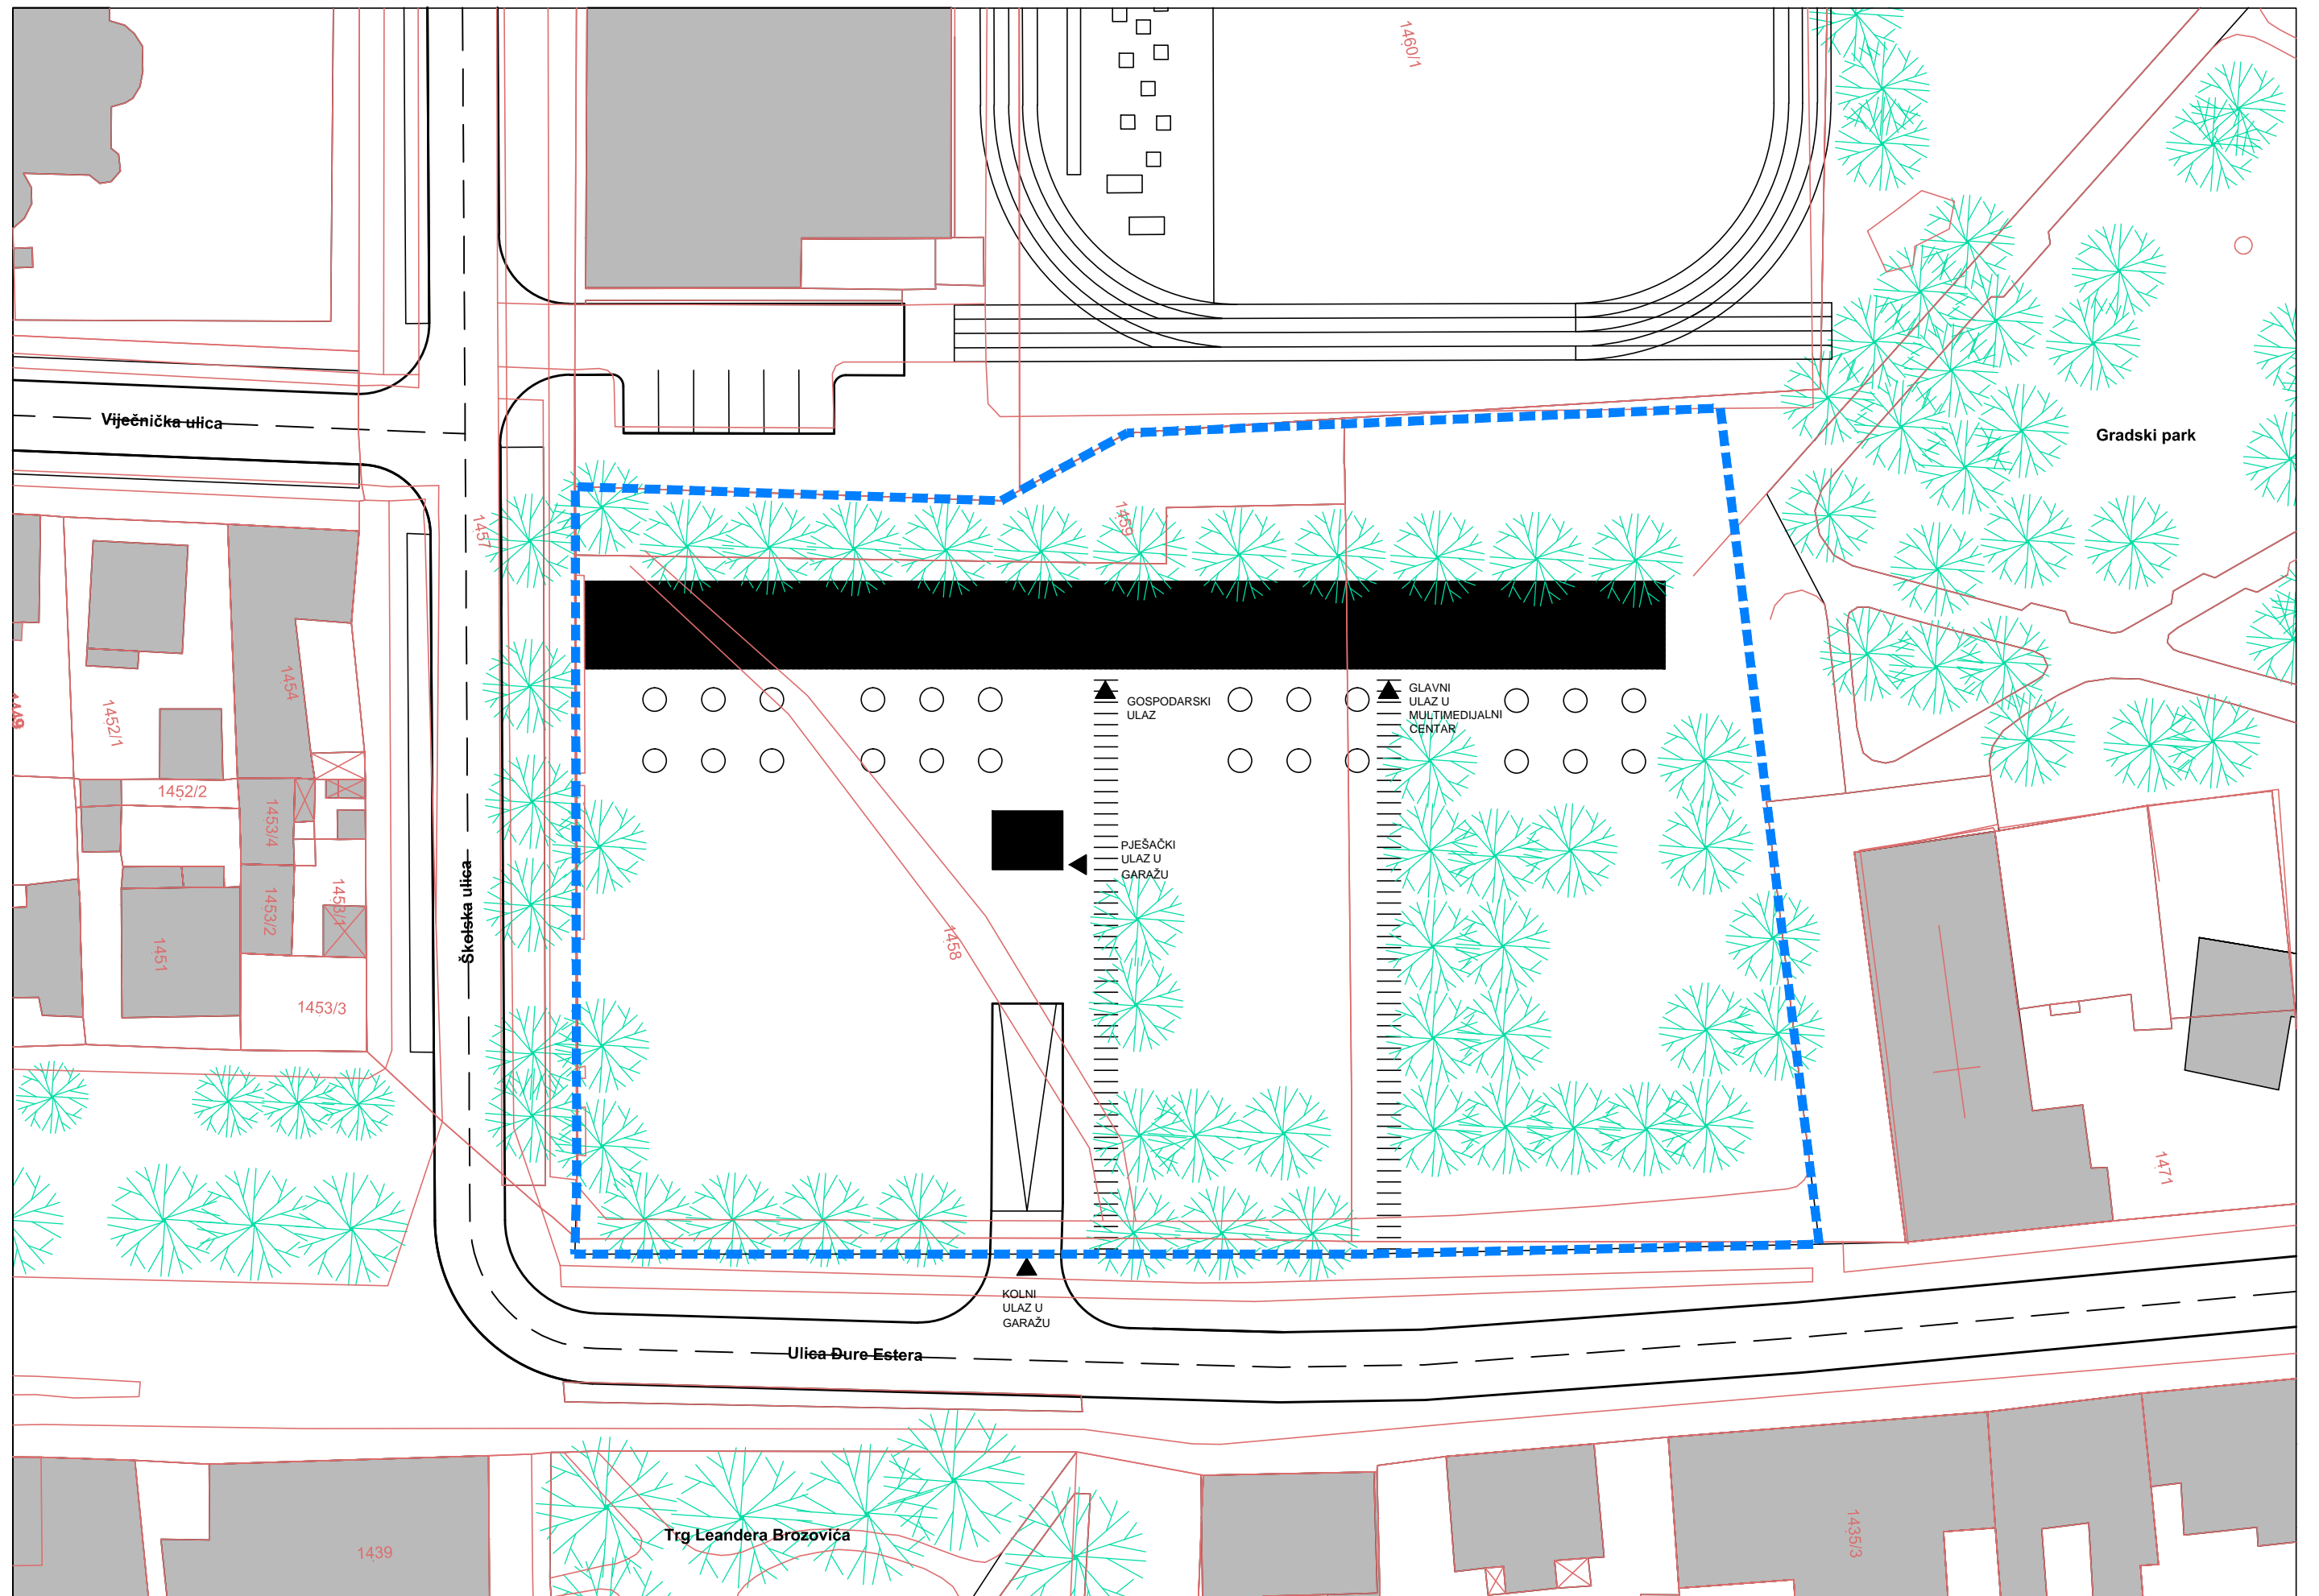


MULTIMEDIJALNI CENTAR, situacija, M 1:500




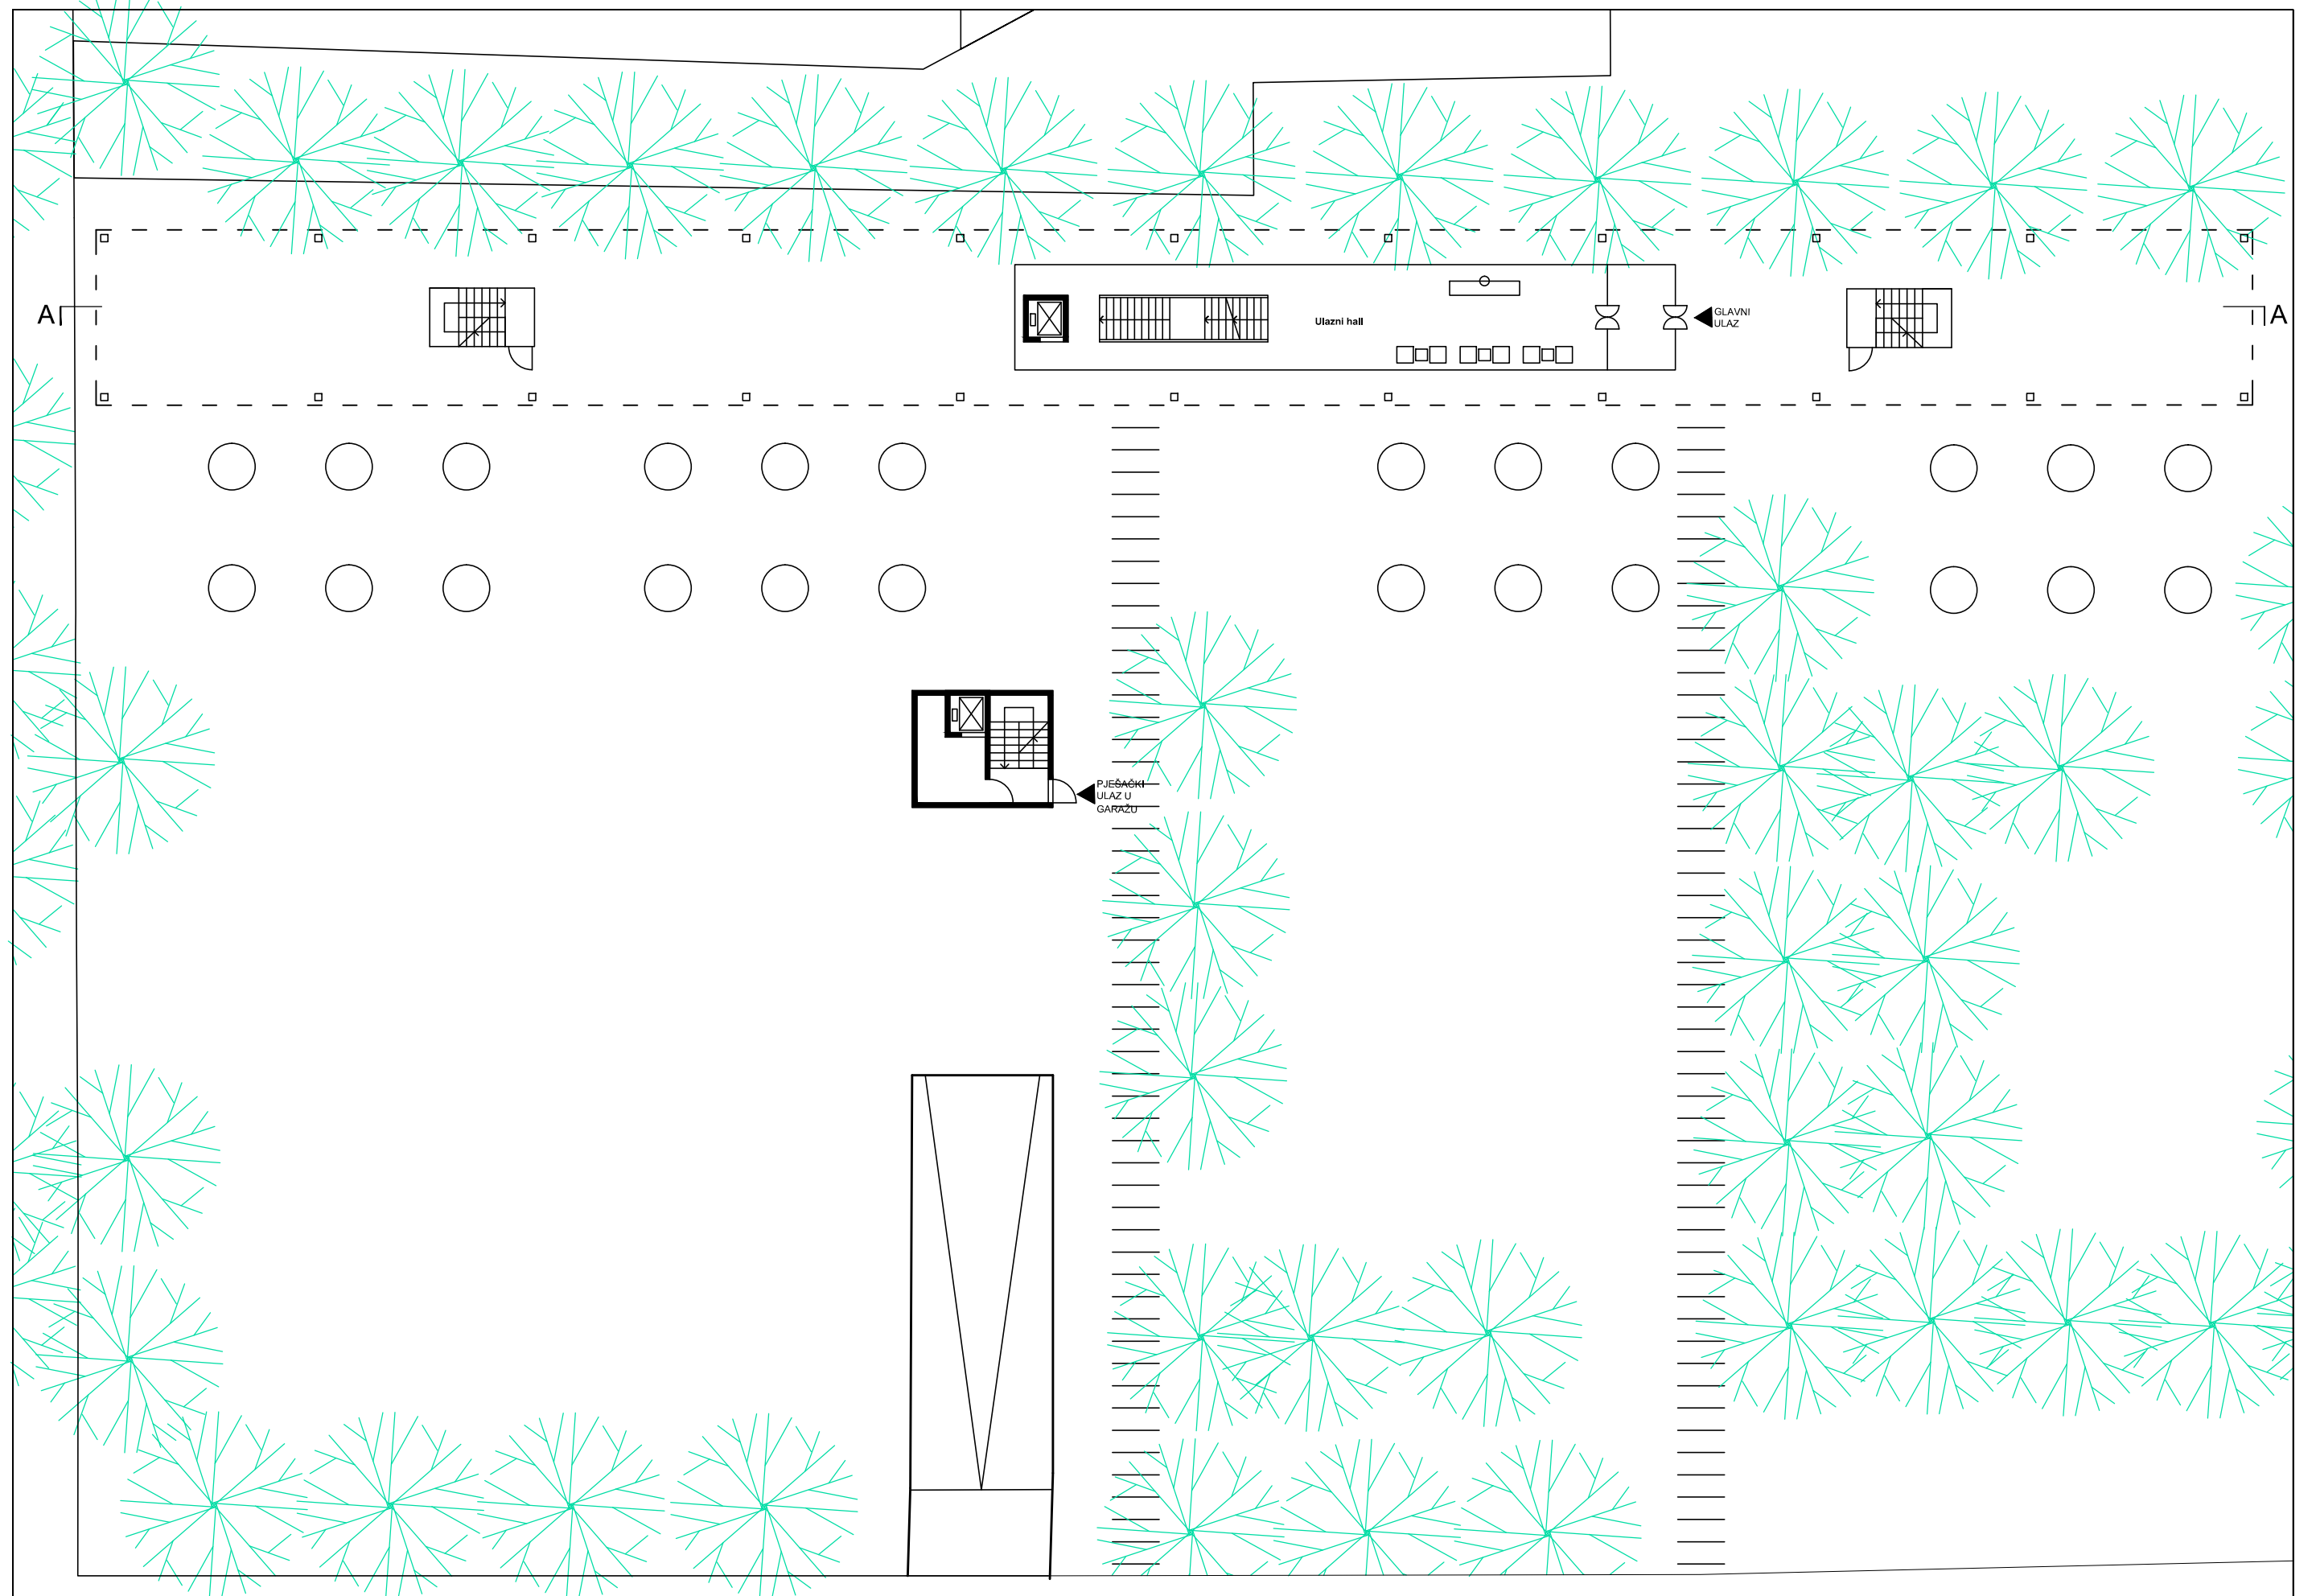


MULTIMEDIJALNI CENTAR, tlocrt prizemlja, M 1:250




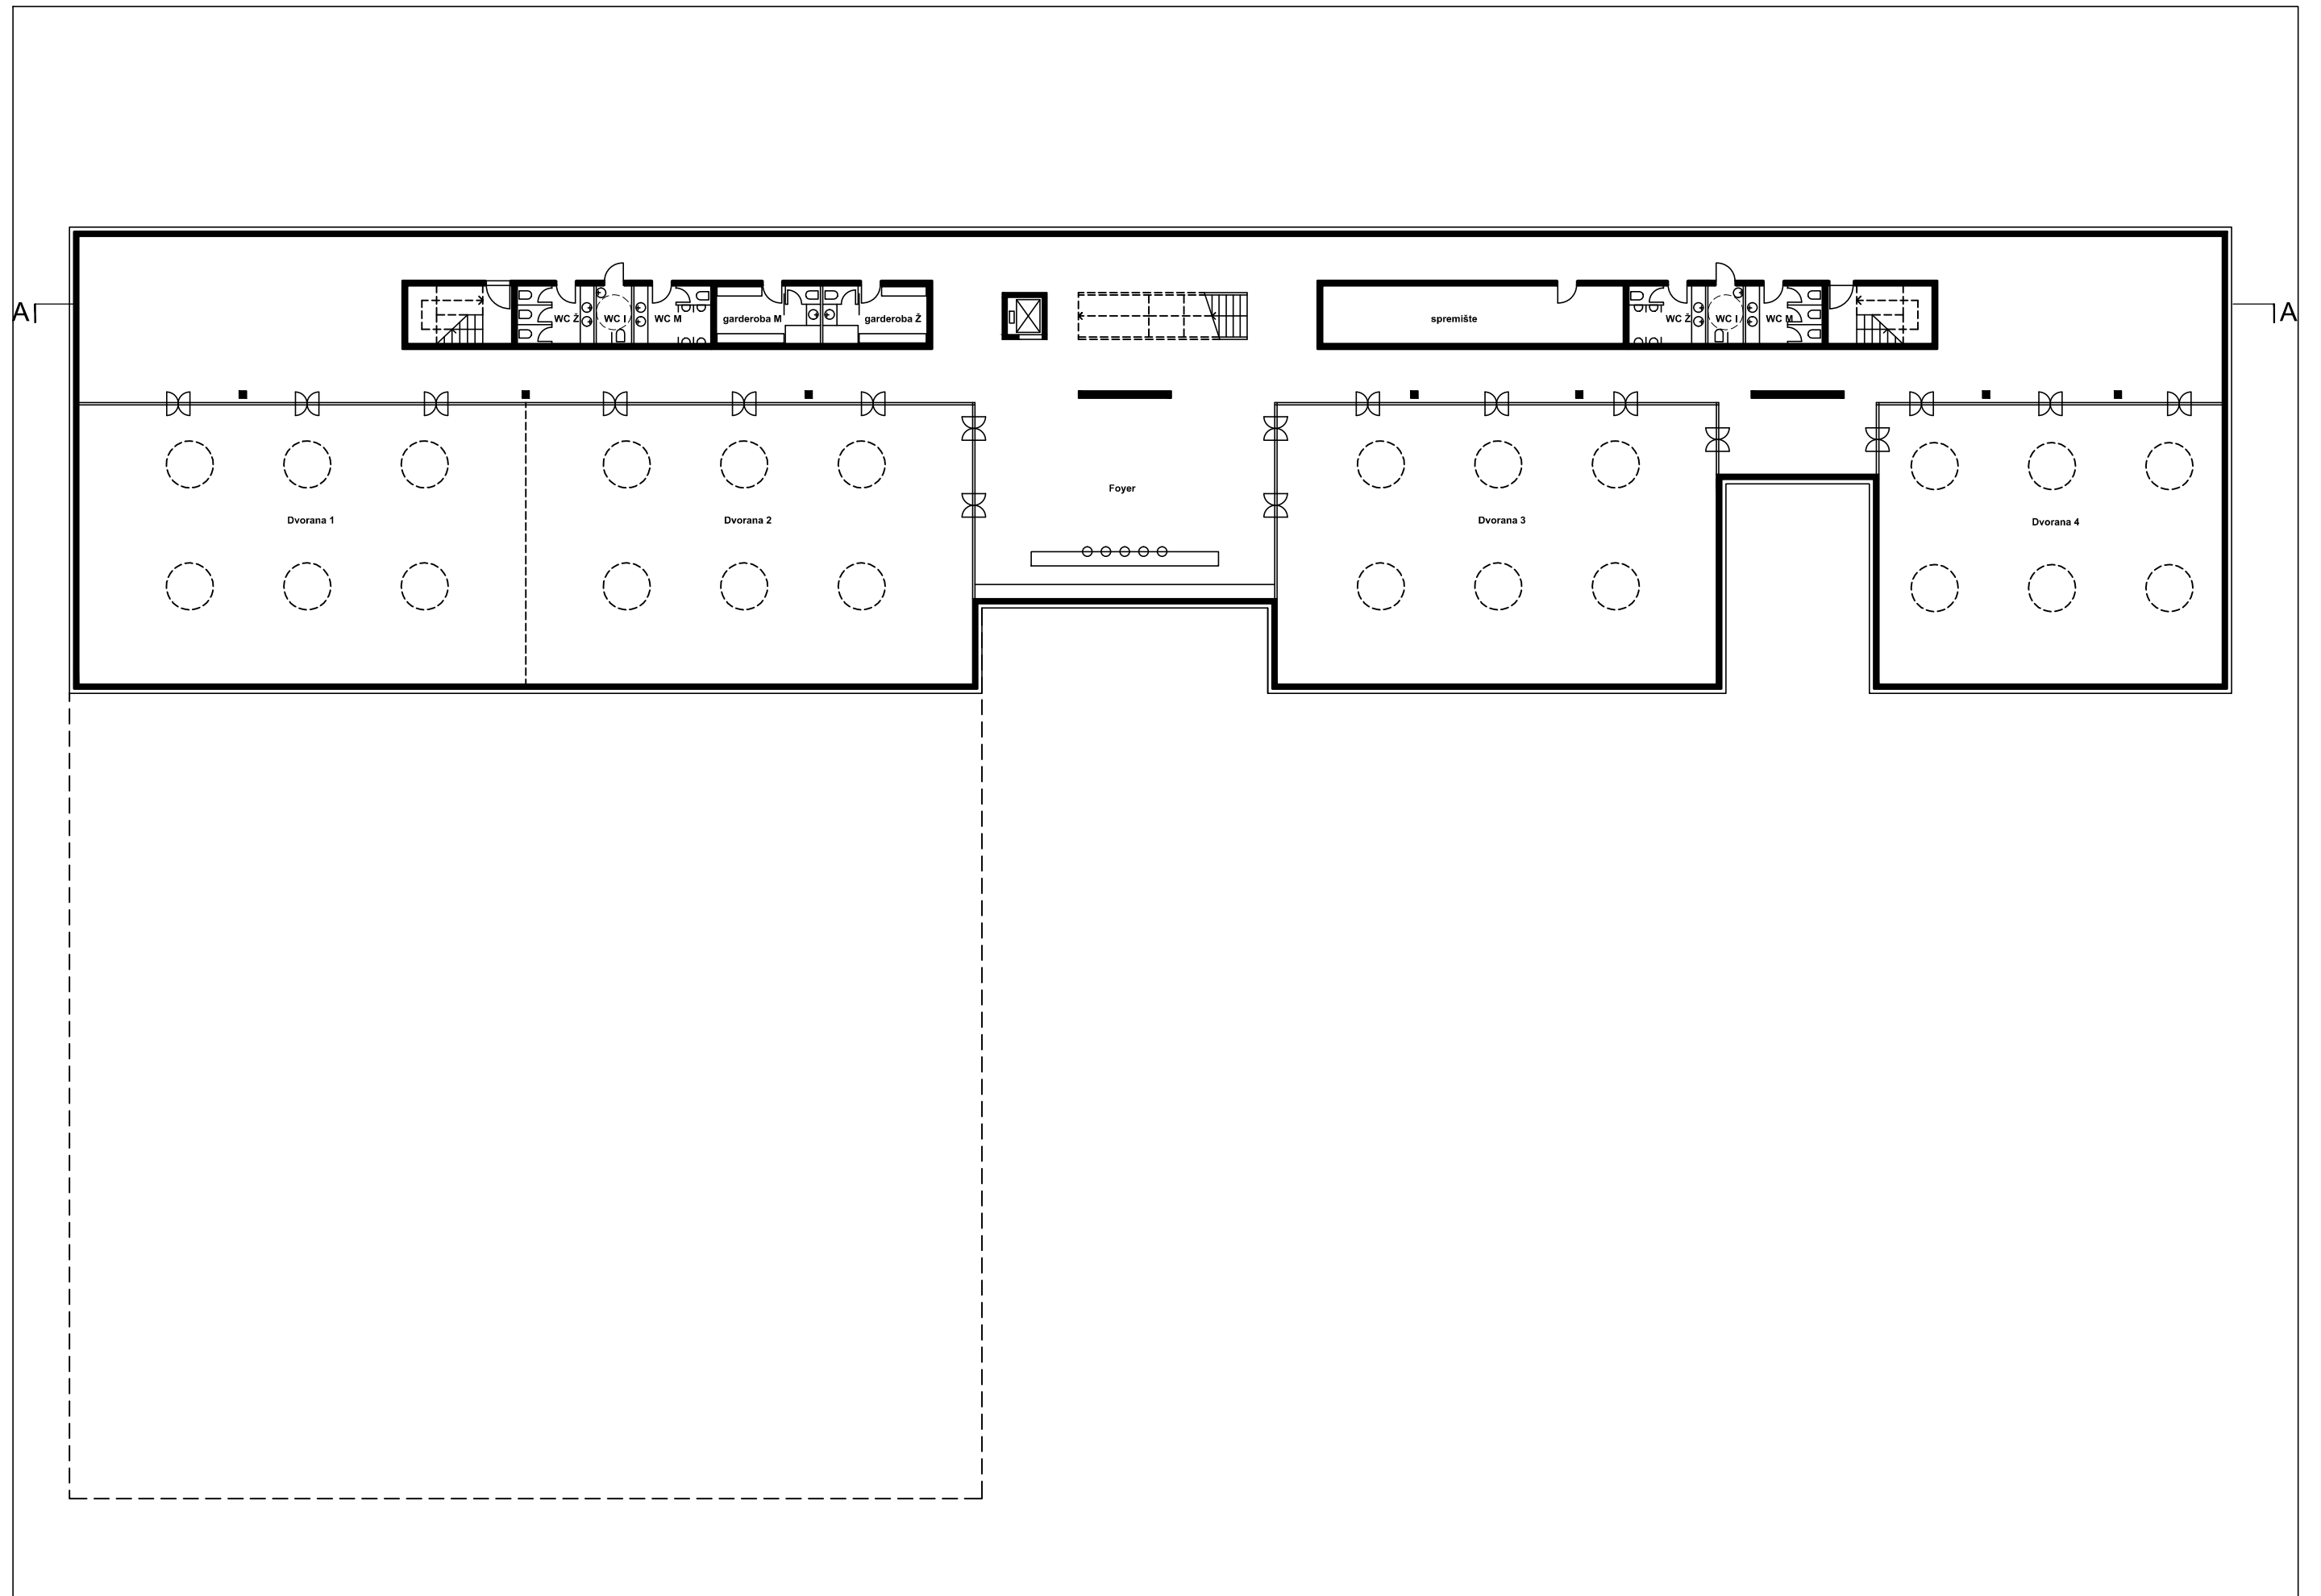

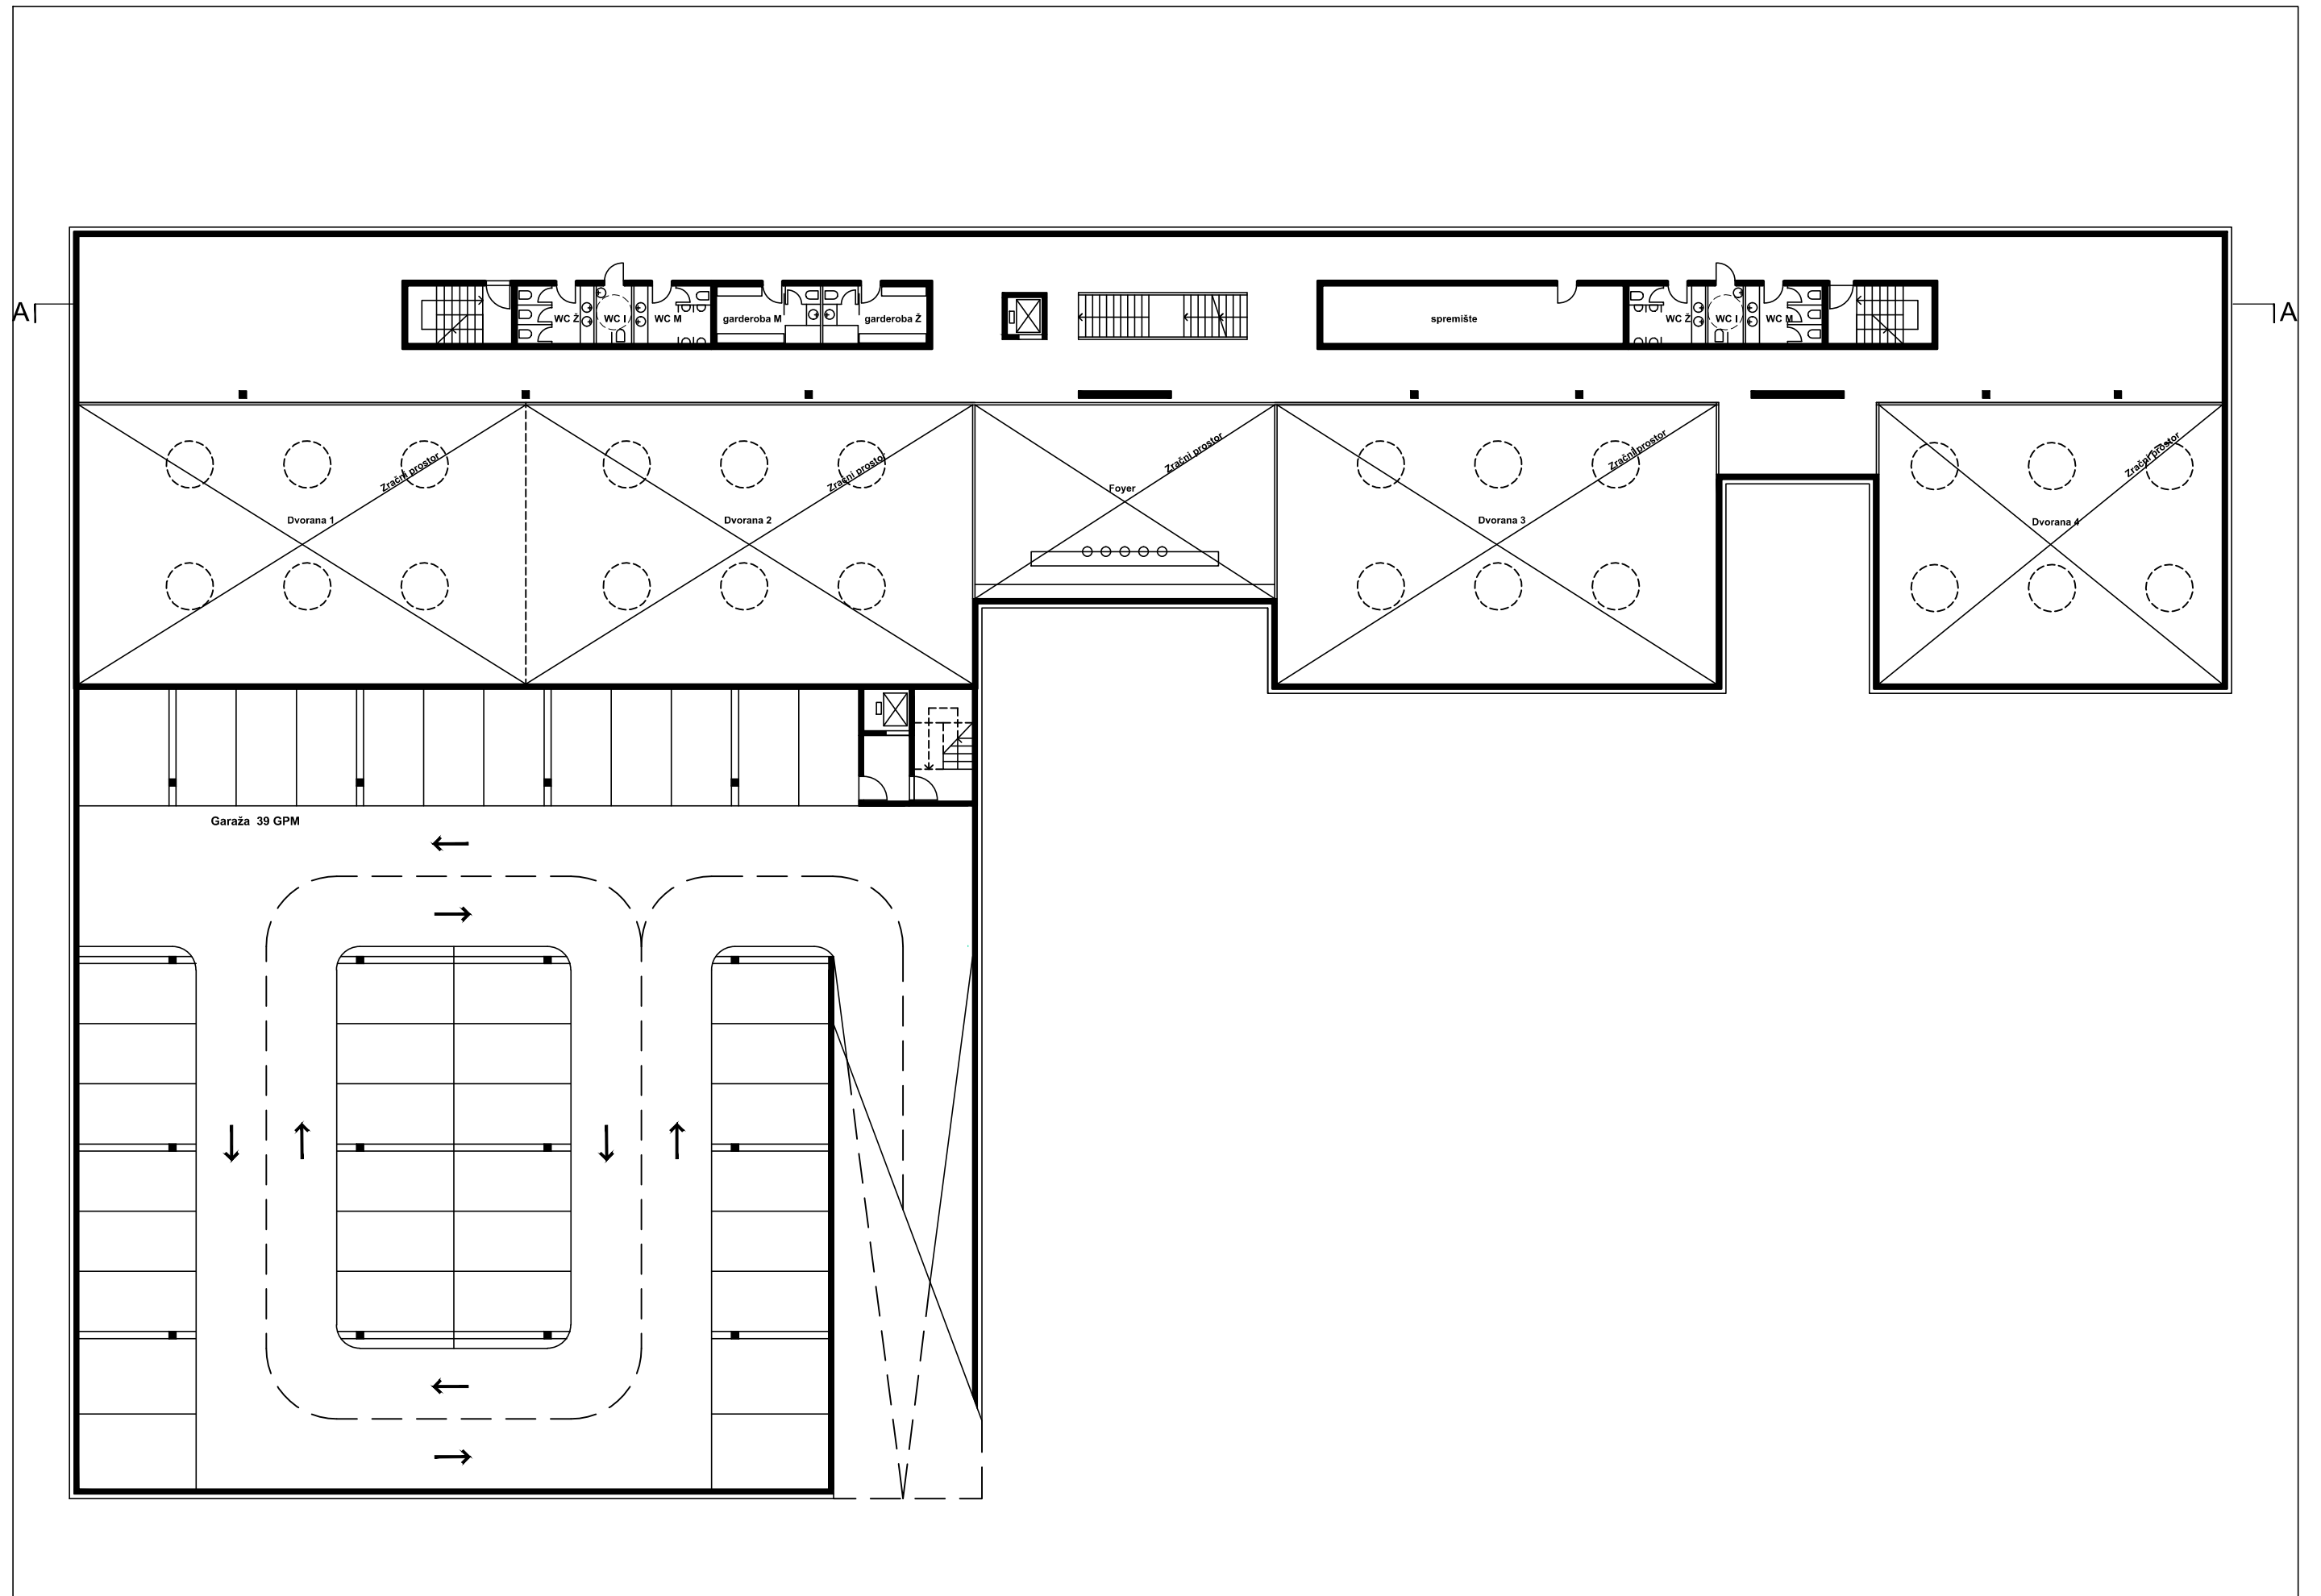




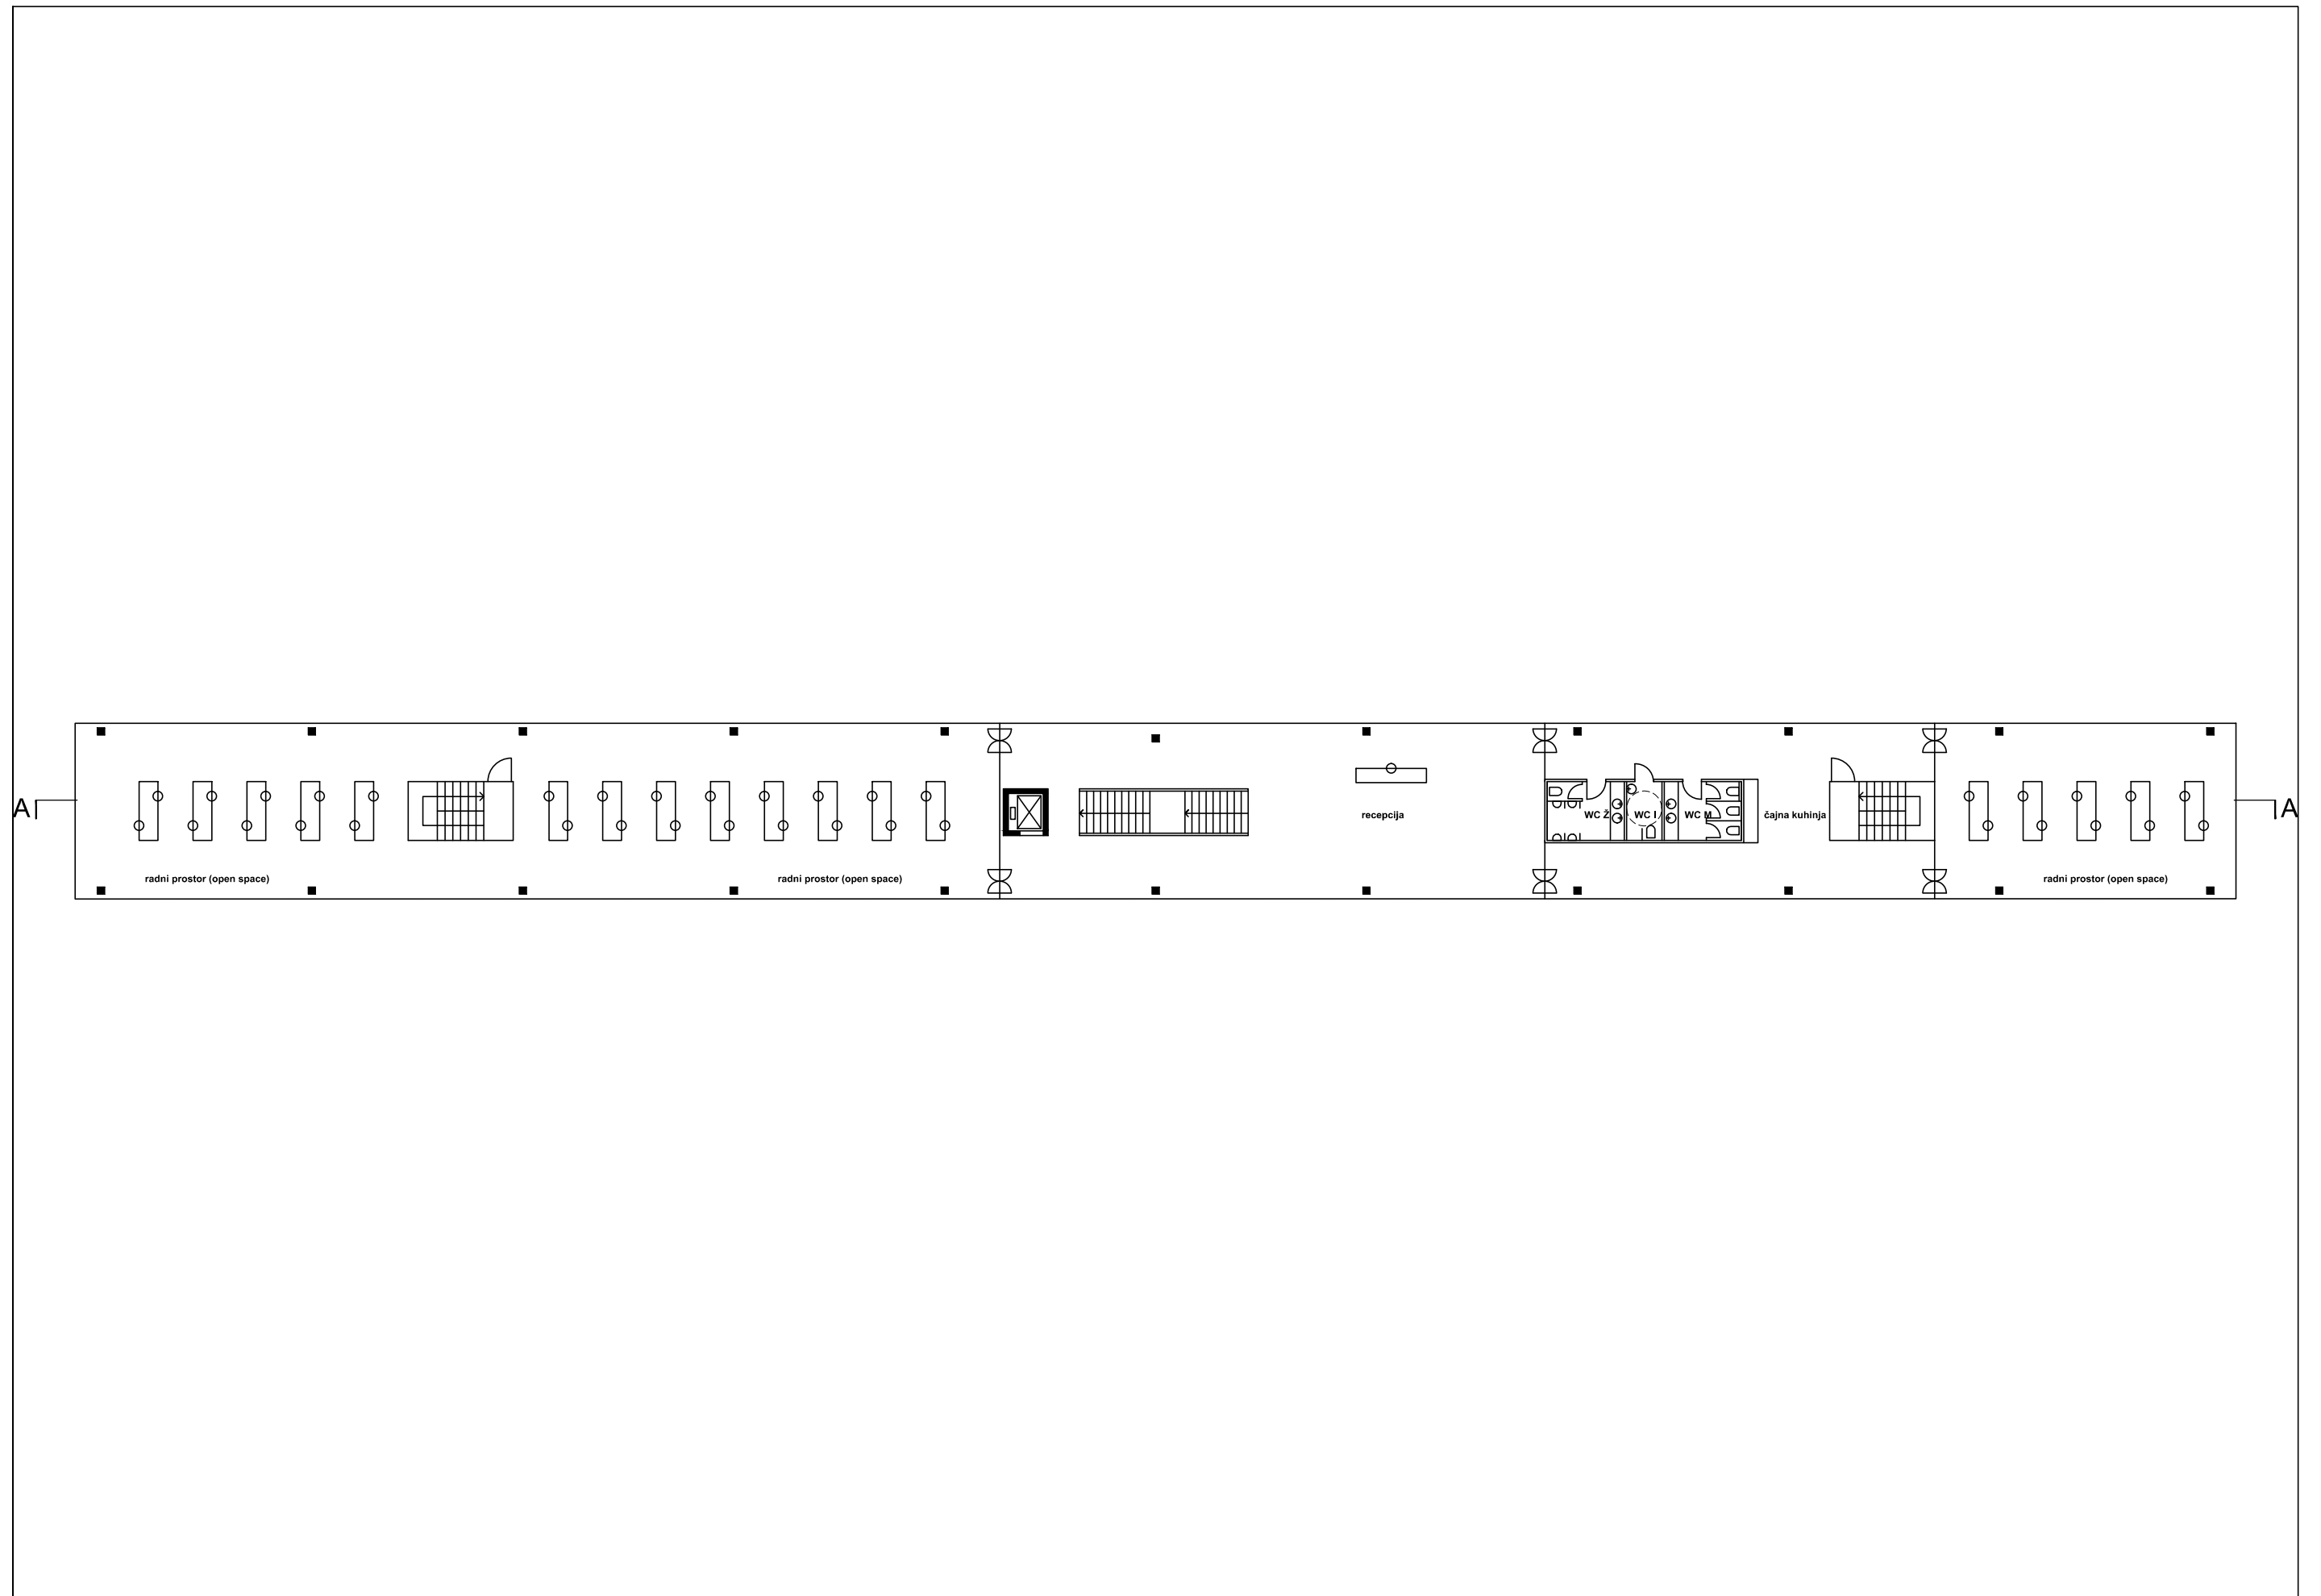


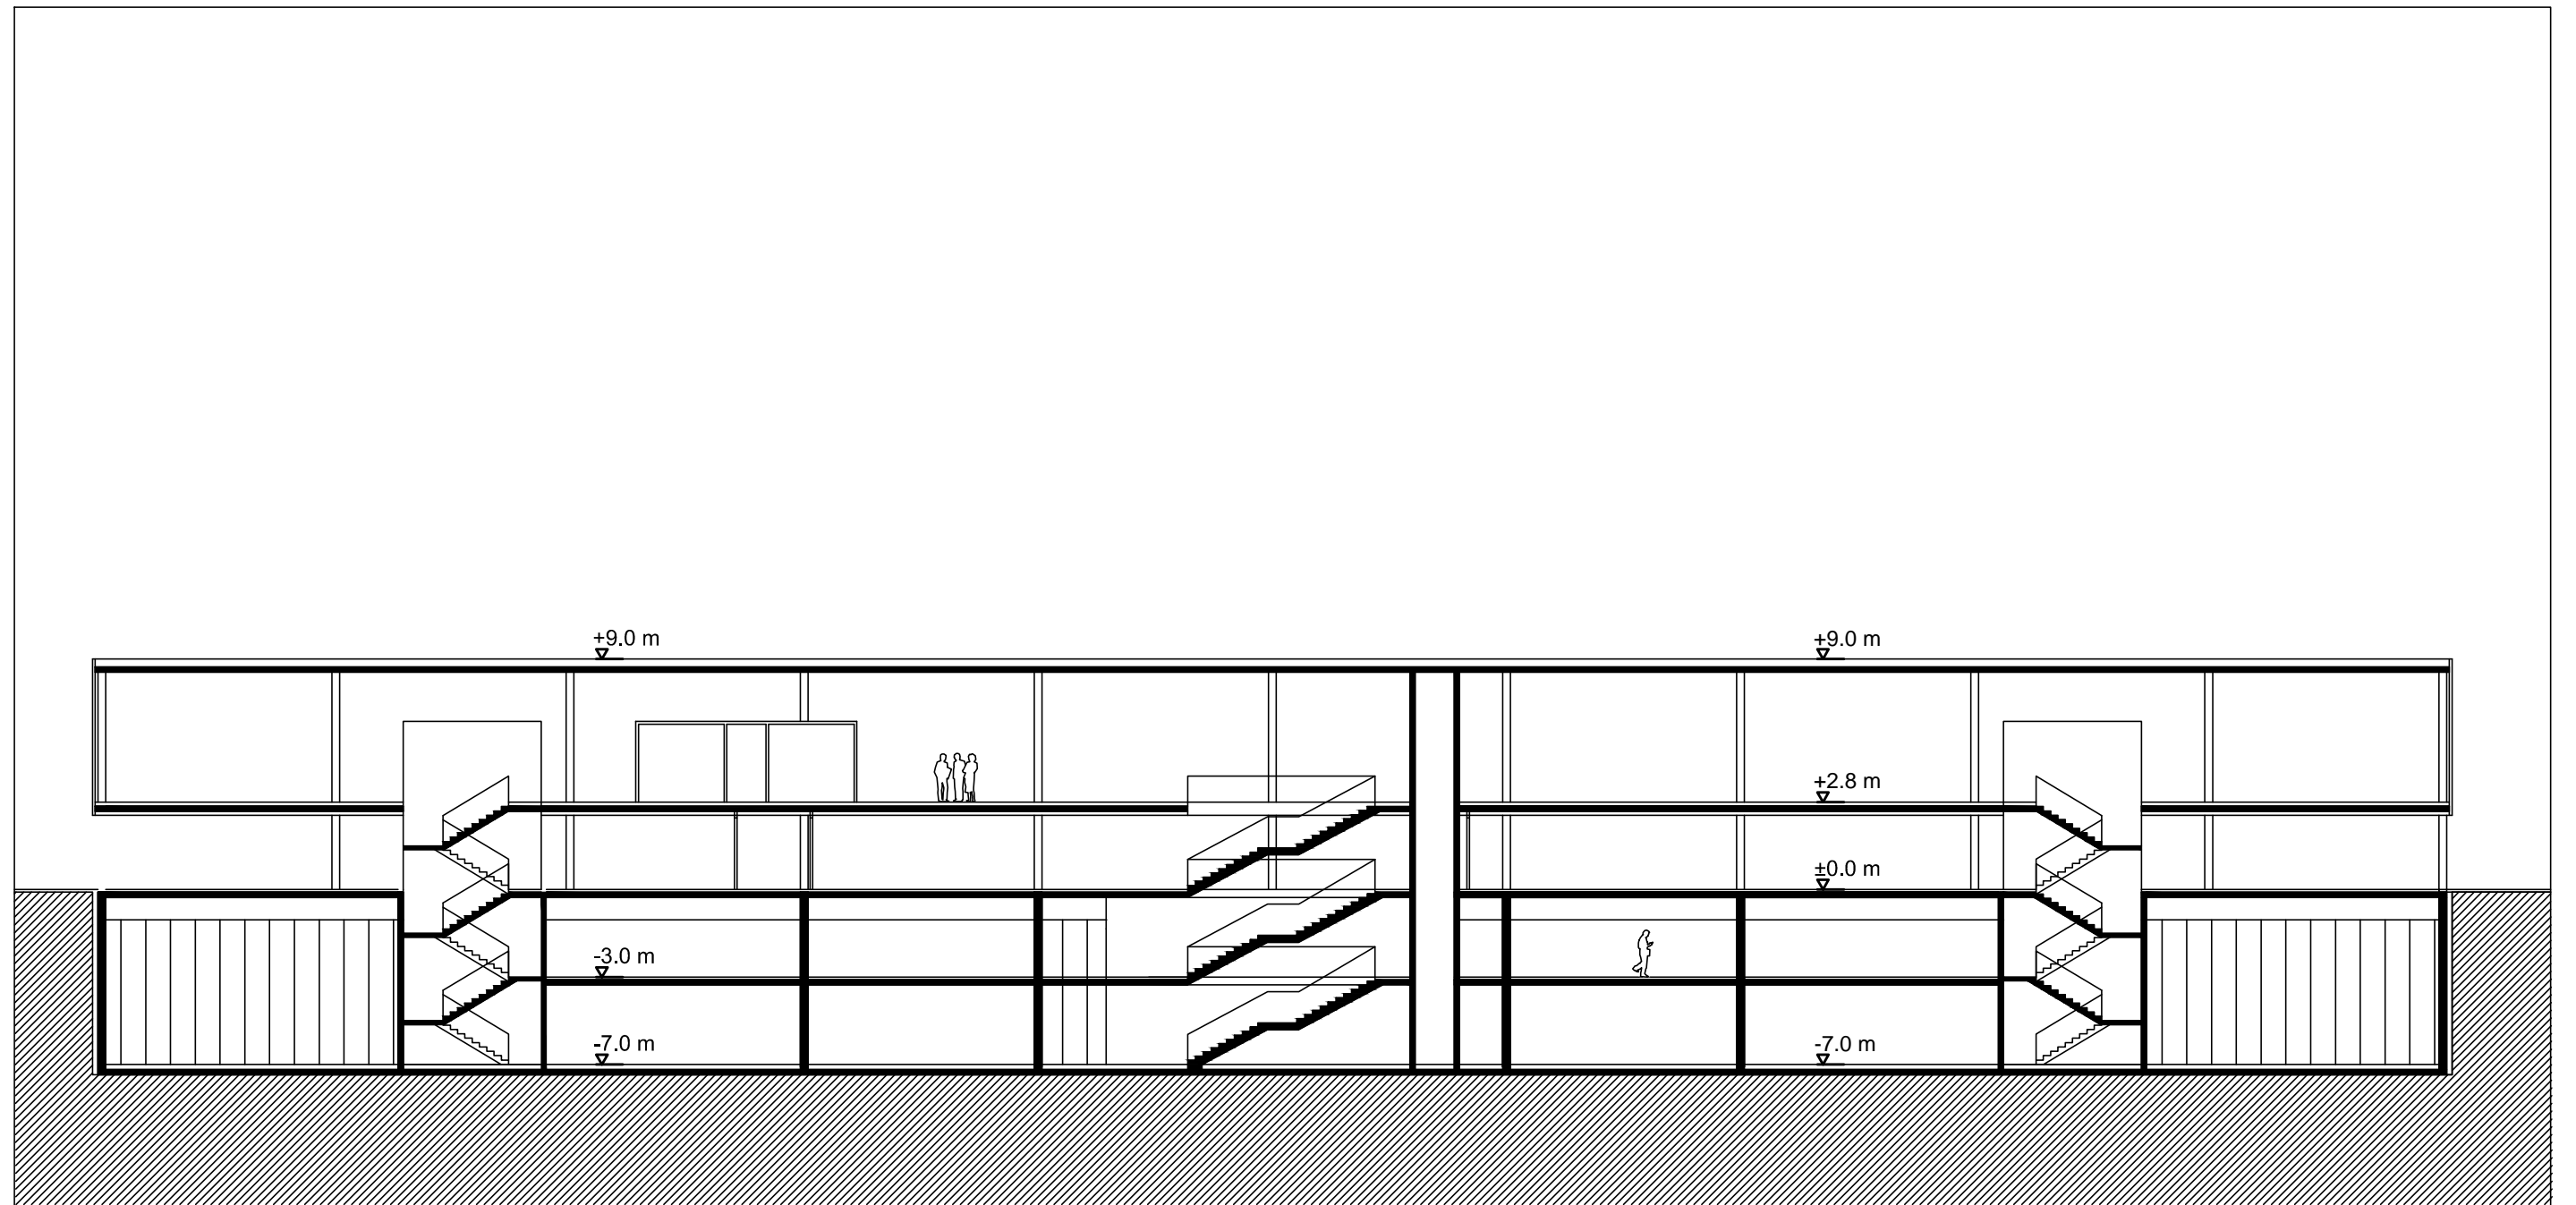


MULTIMEDIJALNI CENTAR, presjek, M 1:250



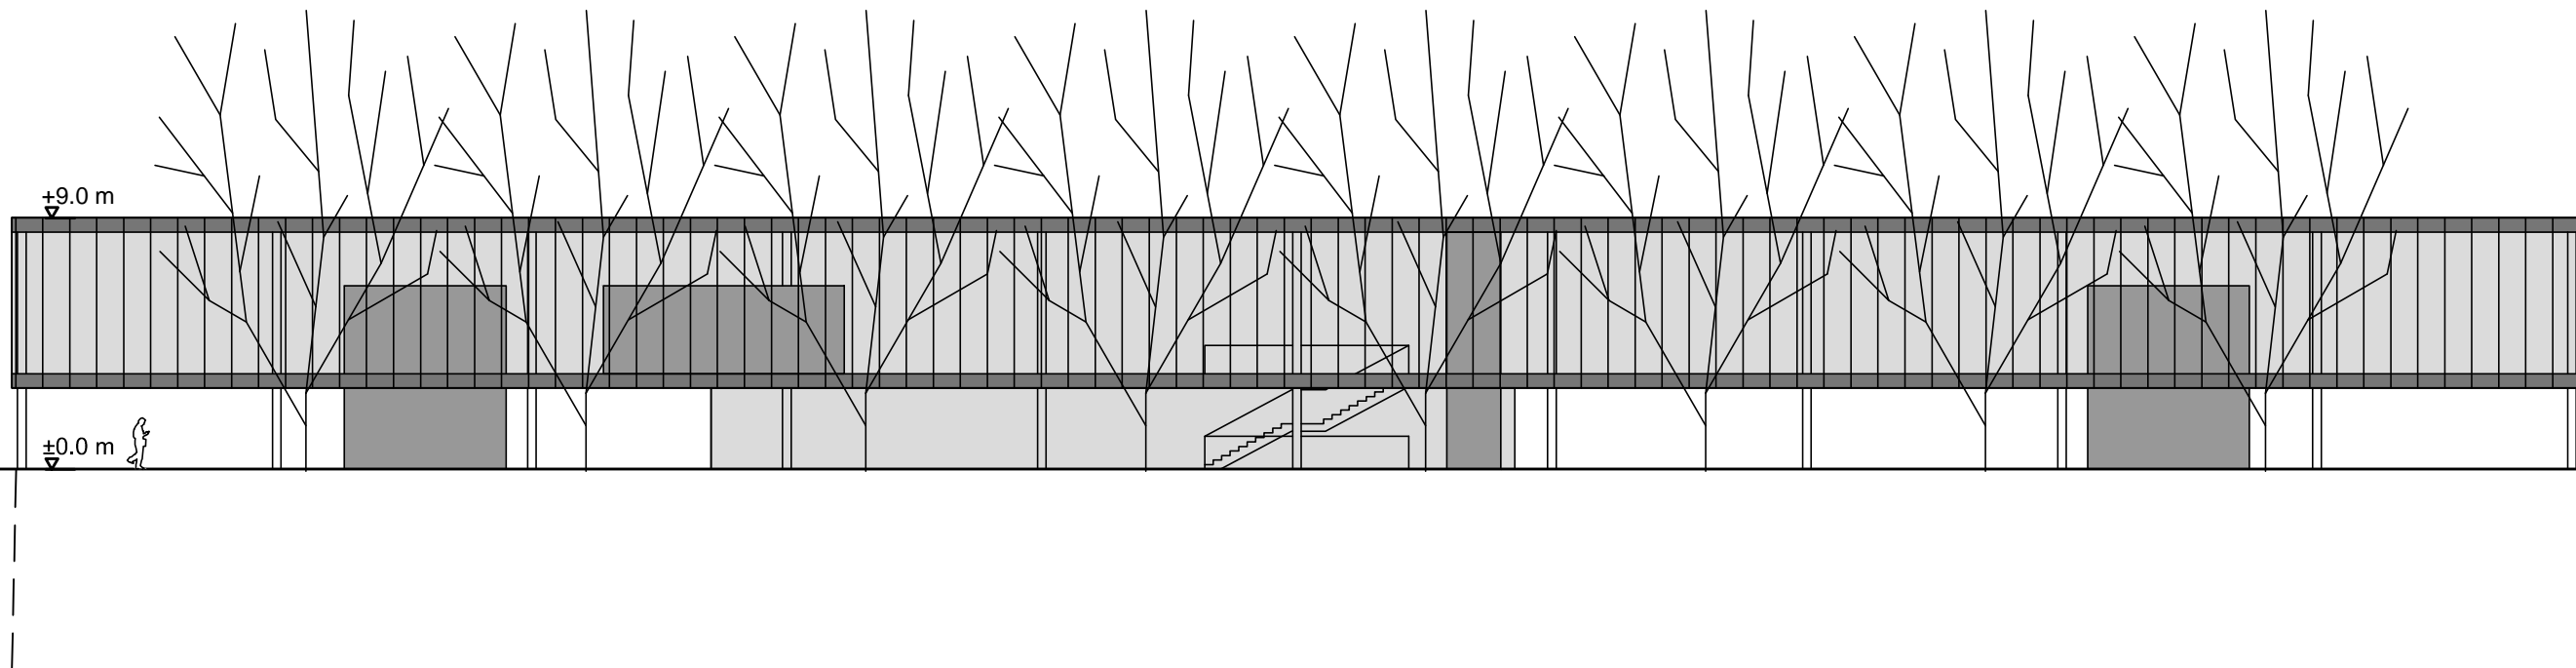

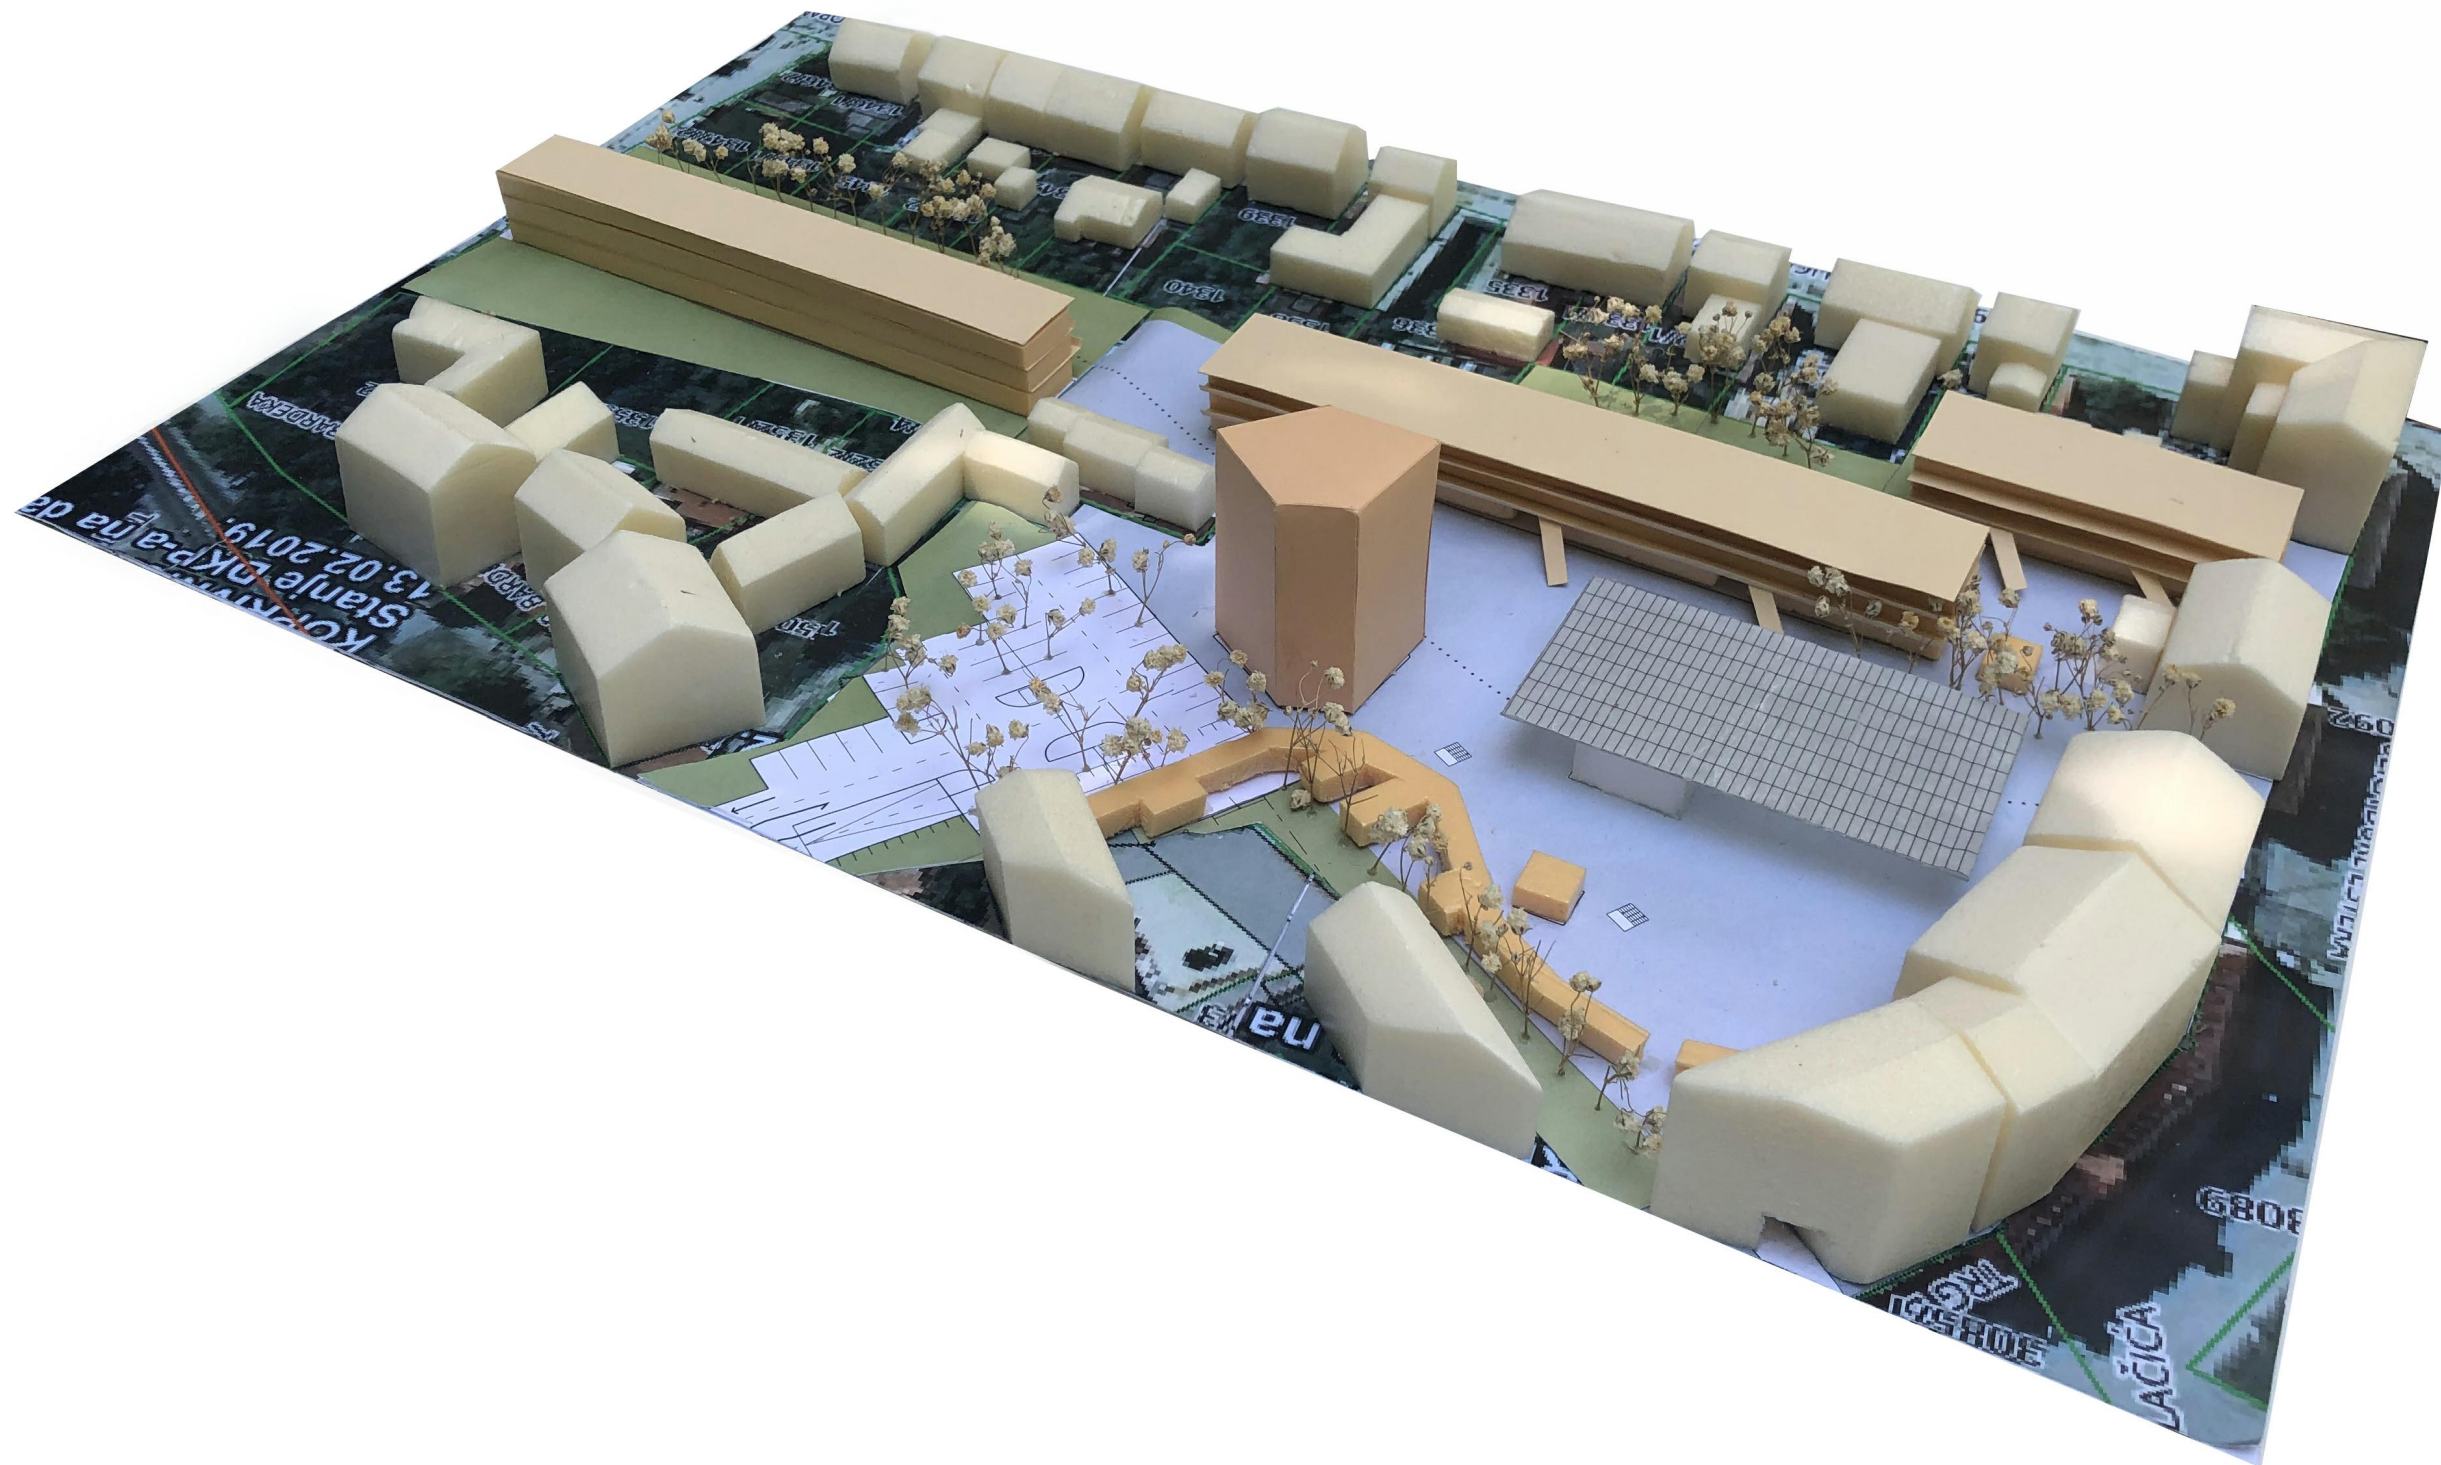


	7.kat - restoran 236 m <sup>2</sup>
	6.kat - uredi uprave 236 m <sup>2</sup>
	5.kat - uredi uprave 236 m <sup>2</sup>
	4.kat - uredi uprave 236 m <sup>2</sup>
	3.kat - uredi uprave 236 m <sup>2</sup>
	2.kat - prodaja 236 m <sup>2</sup>
	1.kat - prodaja 236 m <sup>2</sup>
	prizemlje - prodaja 236 m <sup>2</sup>

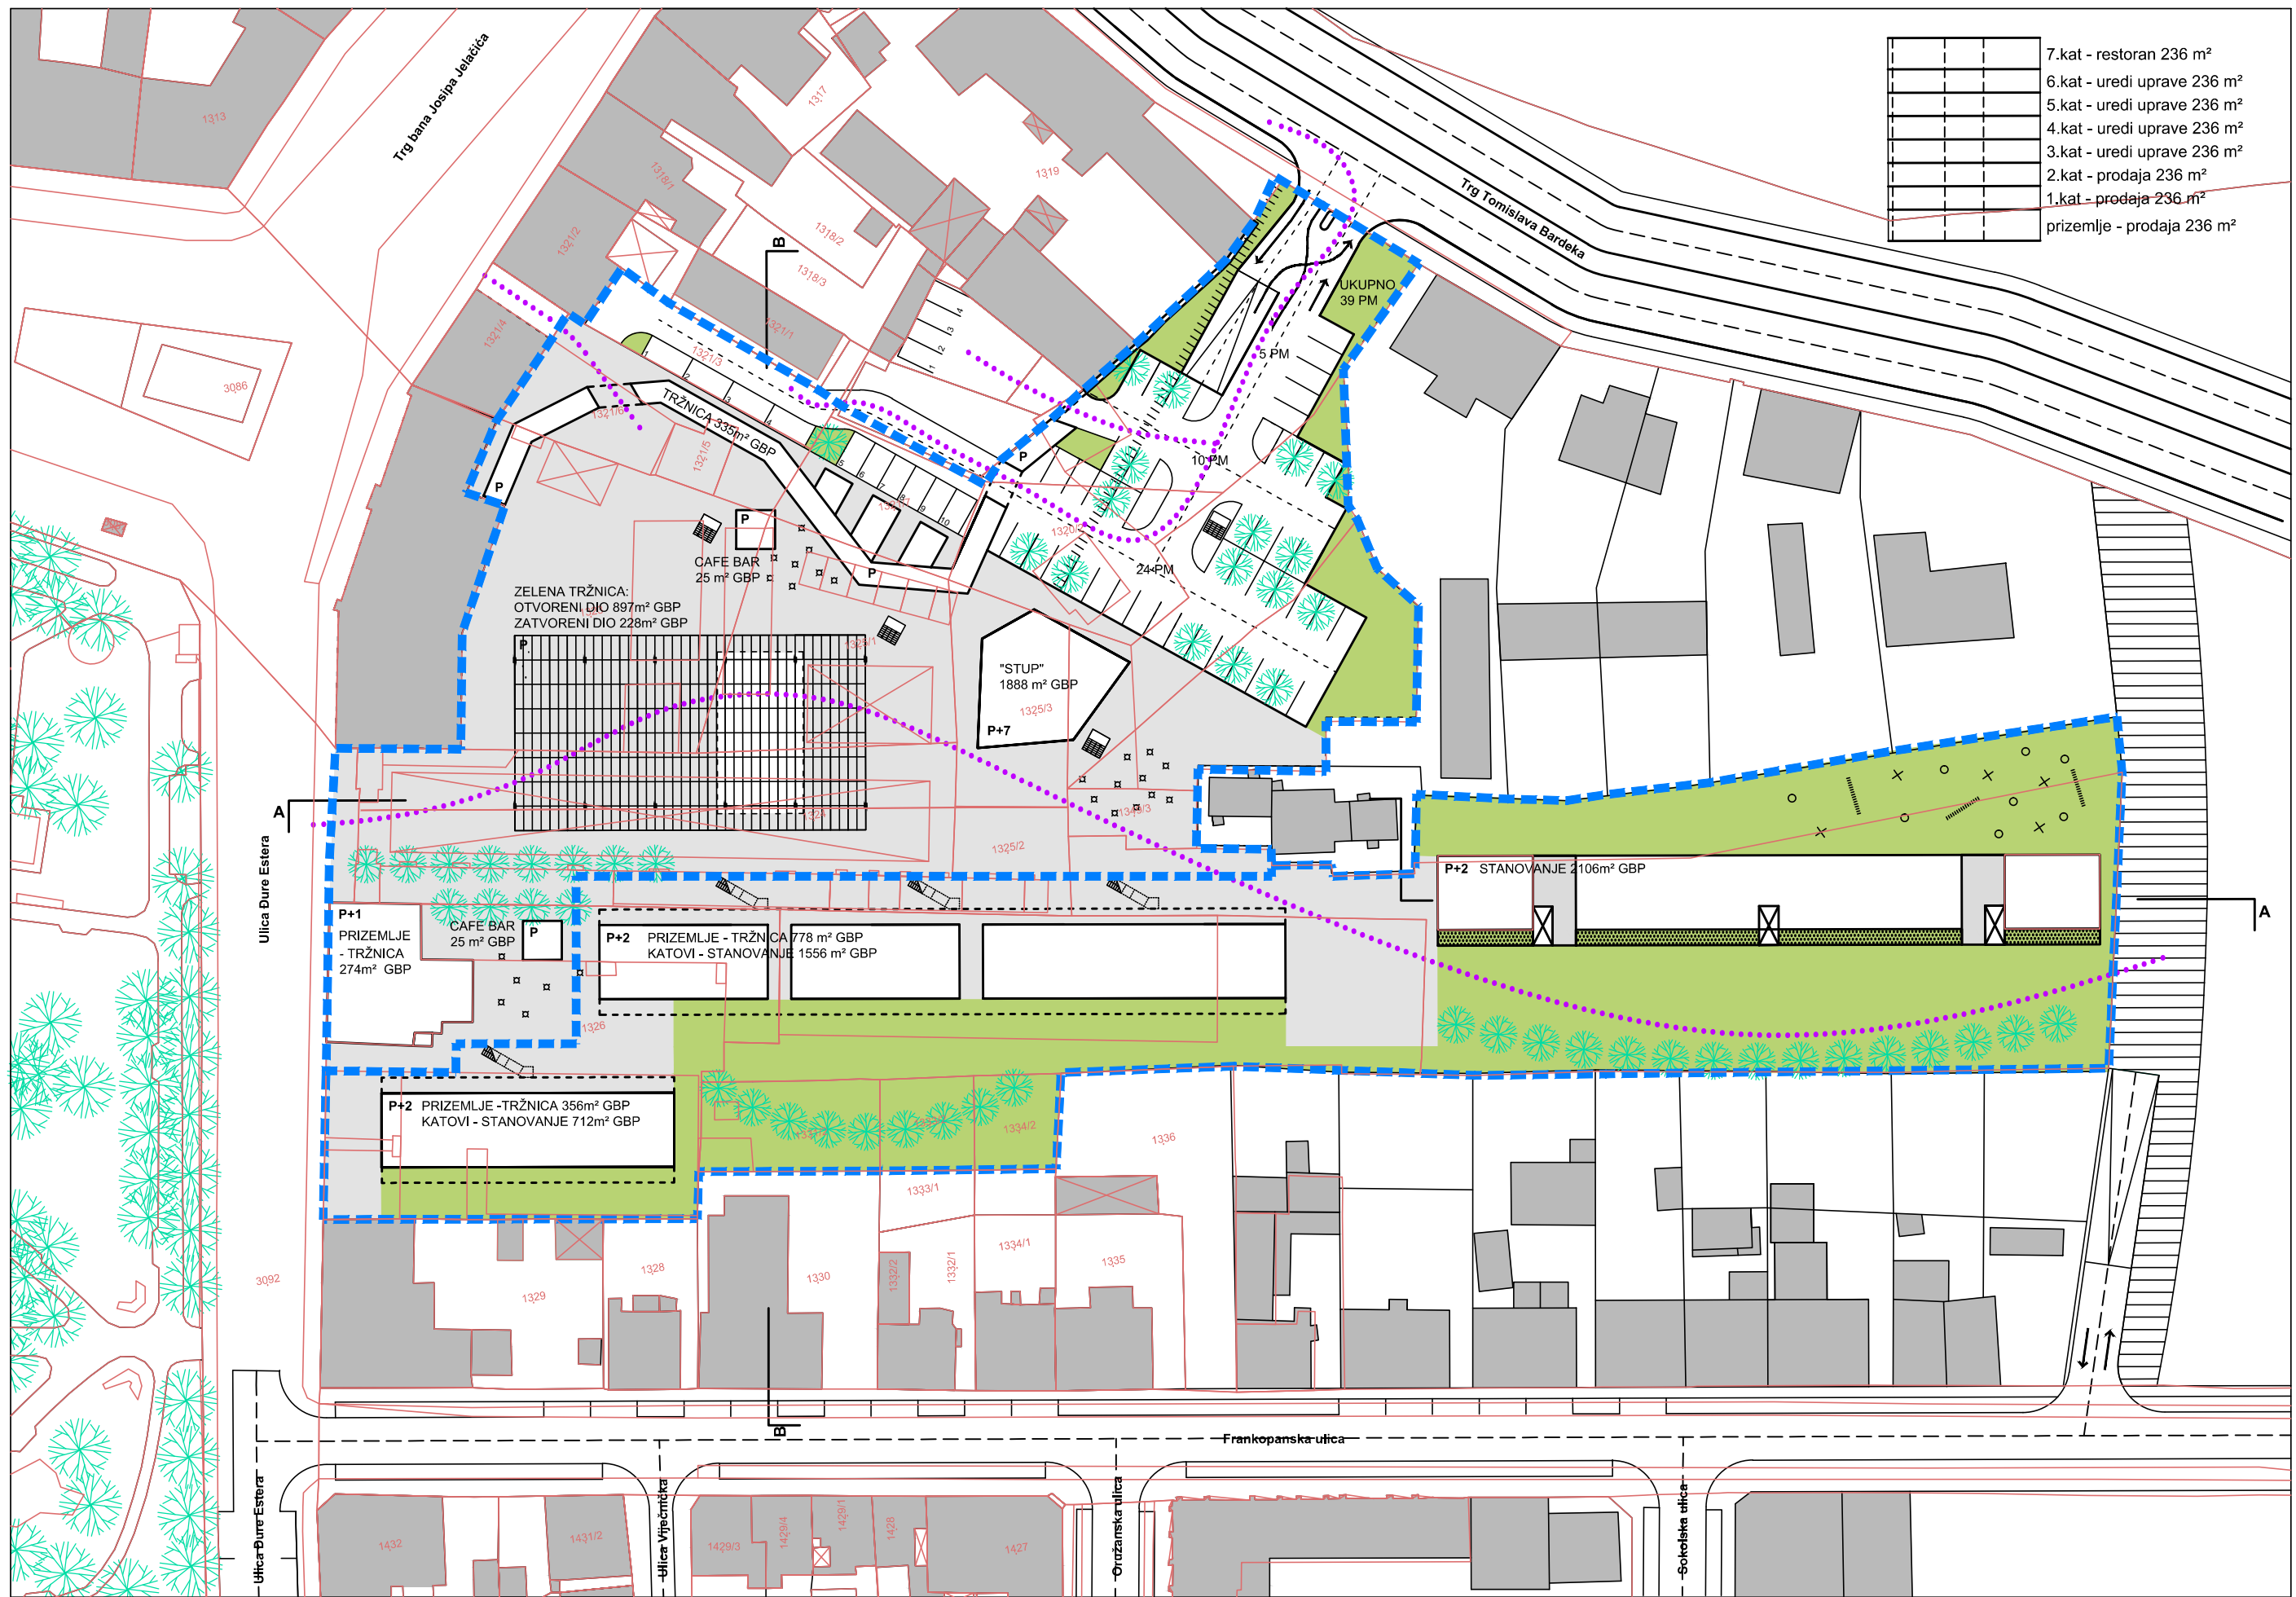

STANOVANJE + TRŽNICA (VARIJANTA A), šira situacija, M 1:750



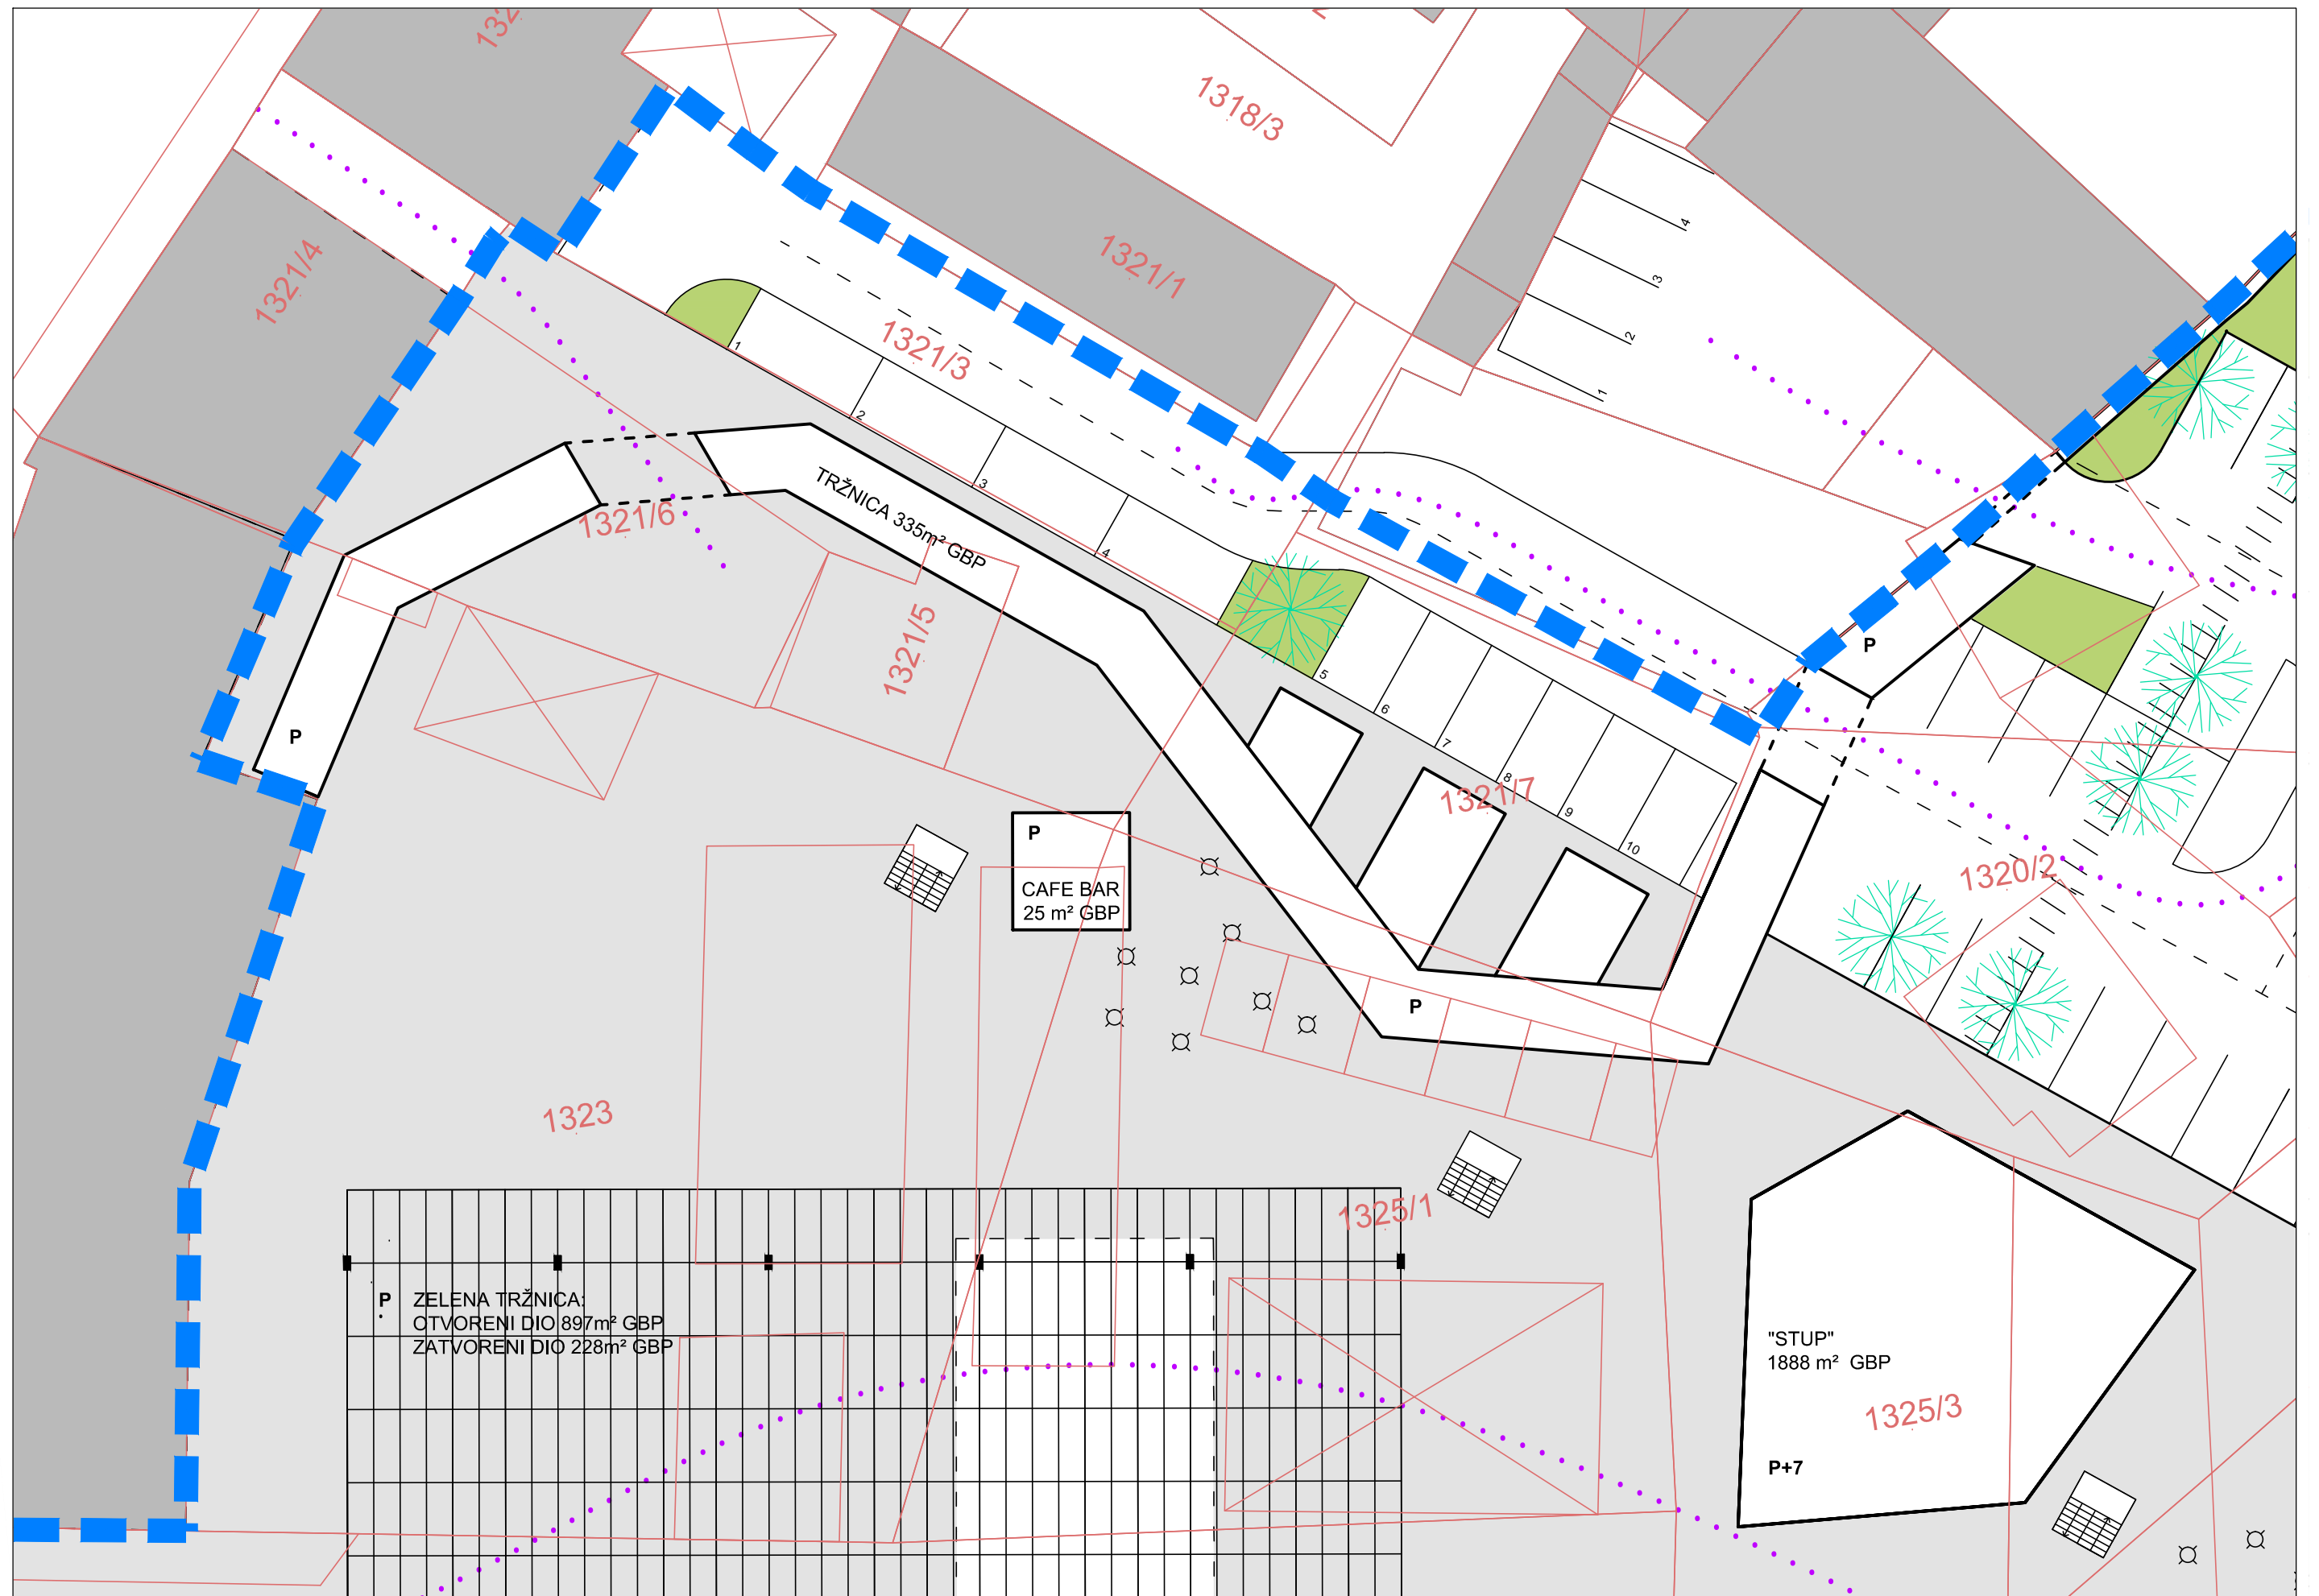


STANOVANJE + TRŽNICA (VARIJANTA A), uža situacija, M 1:250






STANOVANJE + TRŽNICA, (VARIJANTA A), tlocrt podzemnih etaža, M 1:750



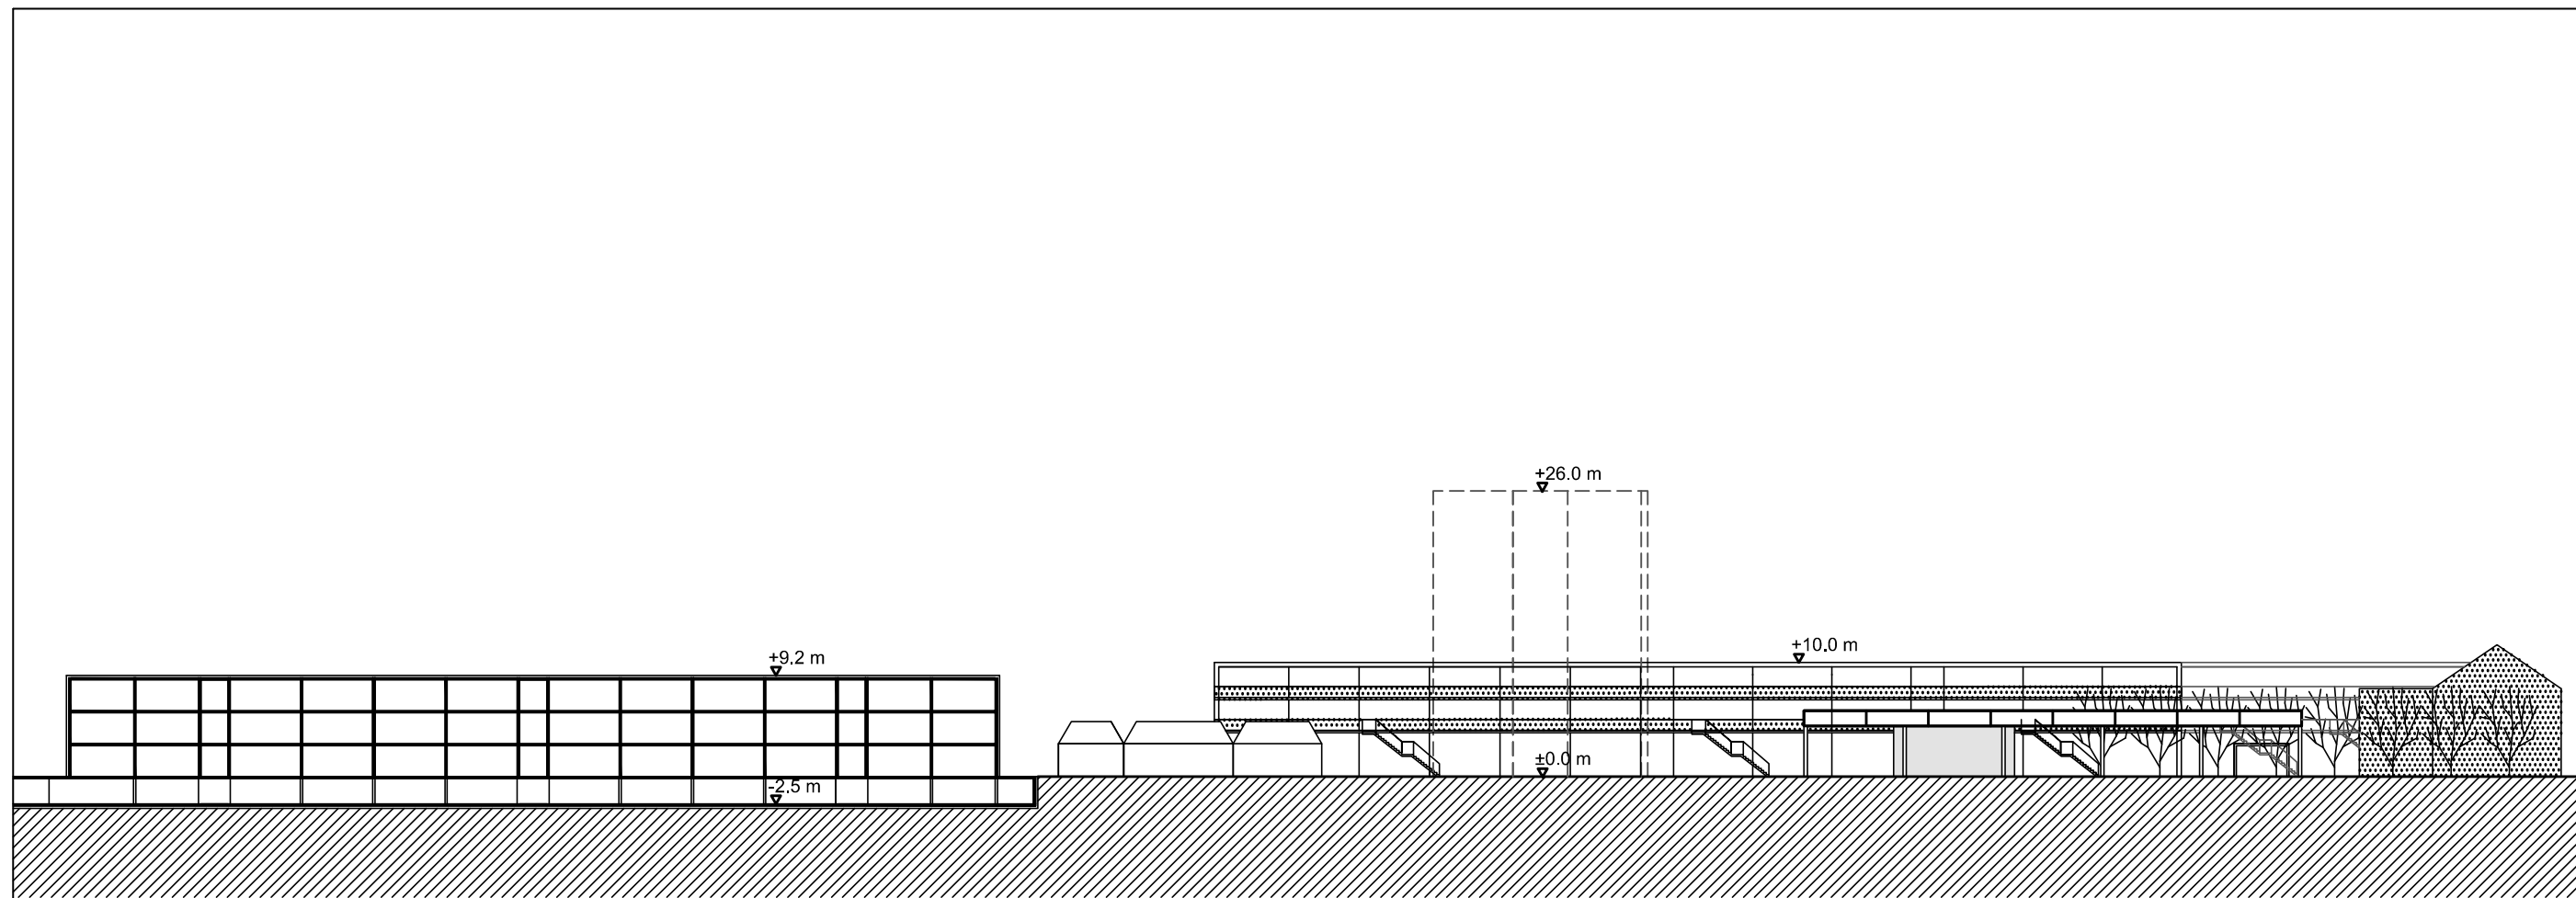


A-A

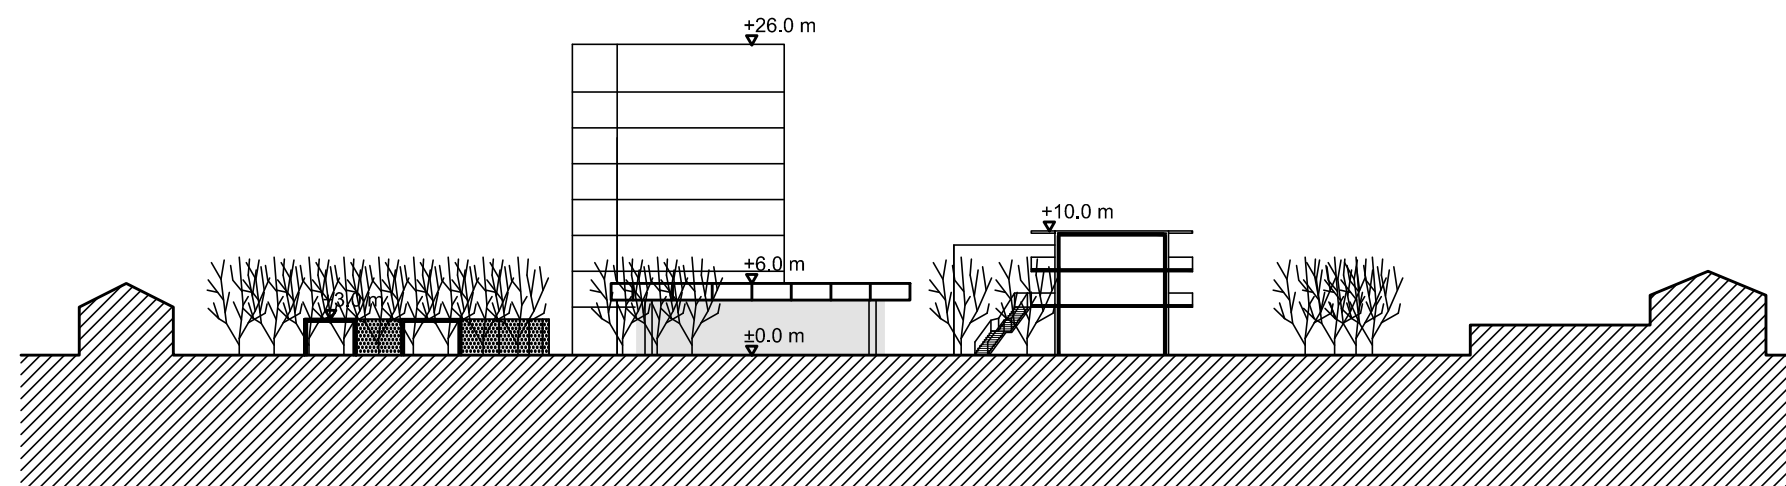

B-B




	7.kat - restoran 236 m <sup>2</sup>
	6.kat - uredi uprave 236 m <sup>2</sup>
	5.kat - uredi uprave 236 m <sup>2</sup>
	4.kat - uredi uprave 236 m <sup>2</sup>
	3.kat - uredi uprave 236 m <sup>2</sup>
	2.kat - prodaja 236 m <sup>2</sup>
	1.kat - prodaja 236 m <sup>2</sup>
	prizemlje - prodaja 236 m <sup>2</sup>

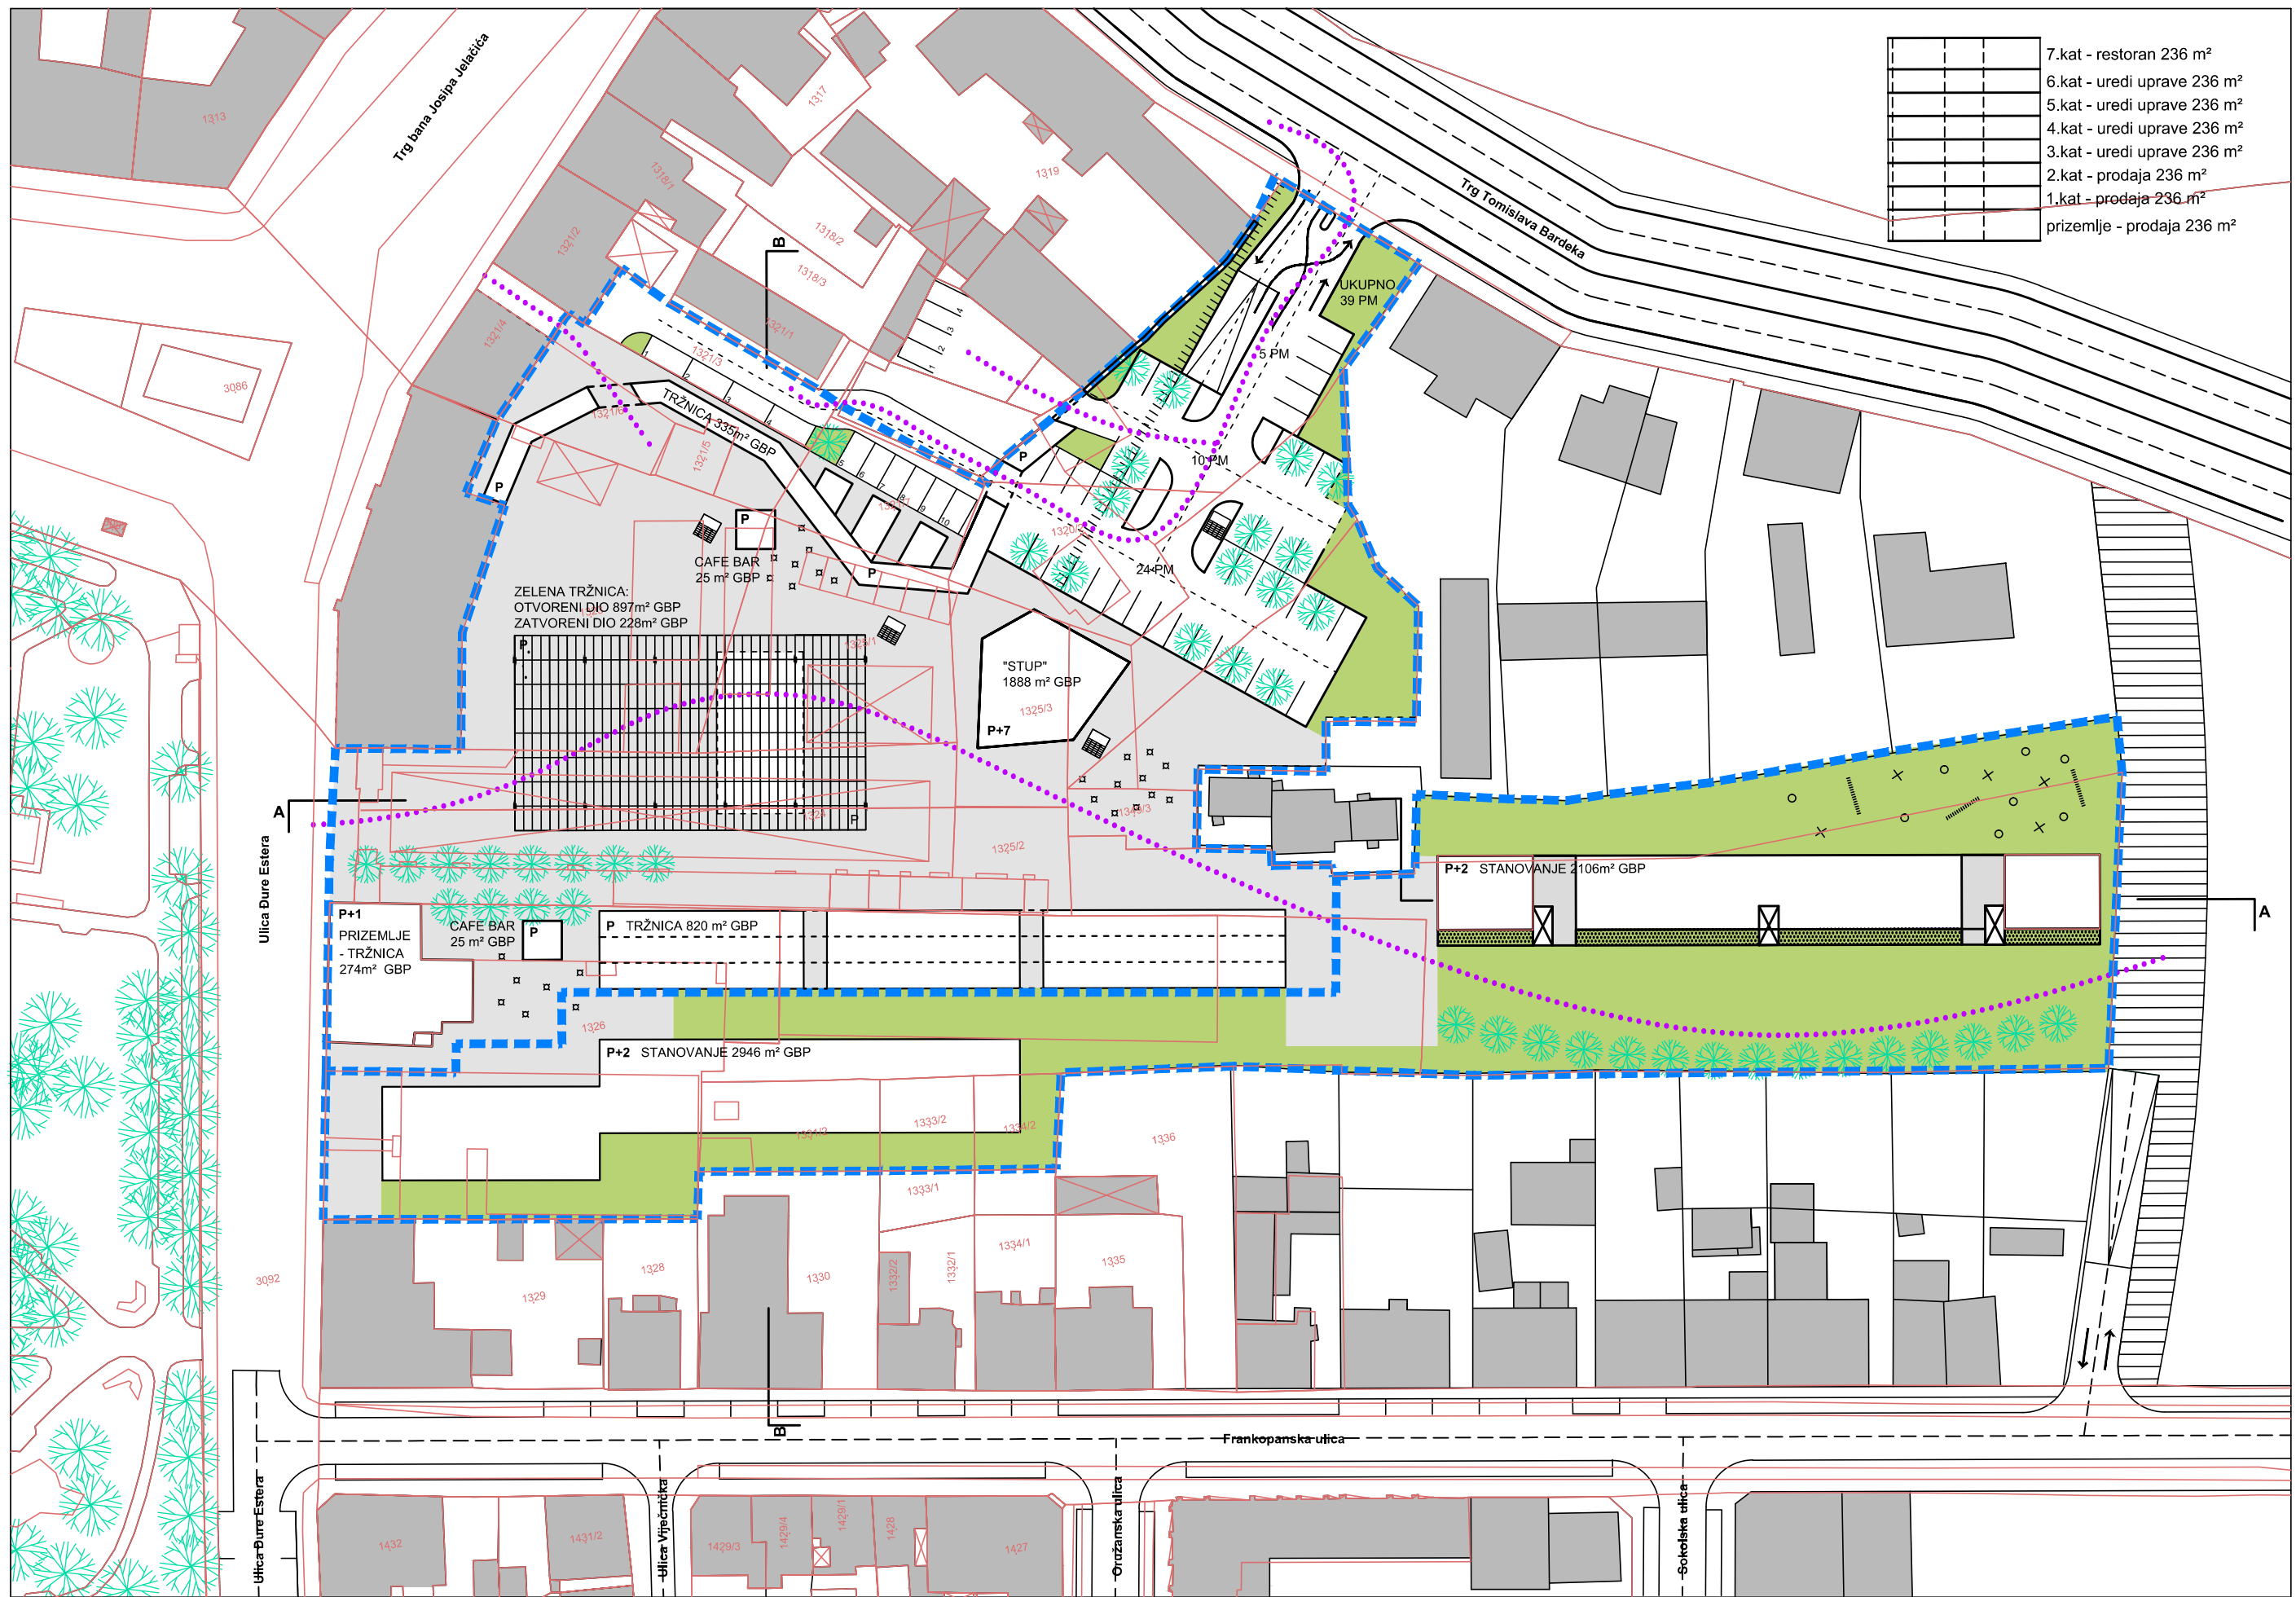

STANOVANJE + TRŽNICA (VARIJANTA B), šira situacija, M 1:750




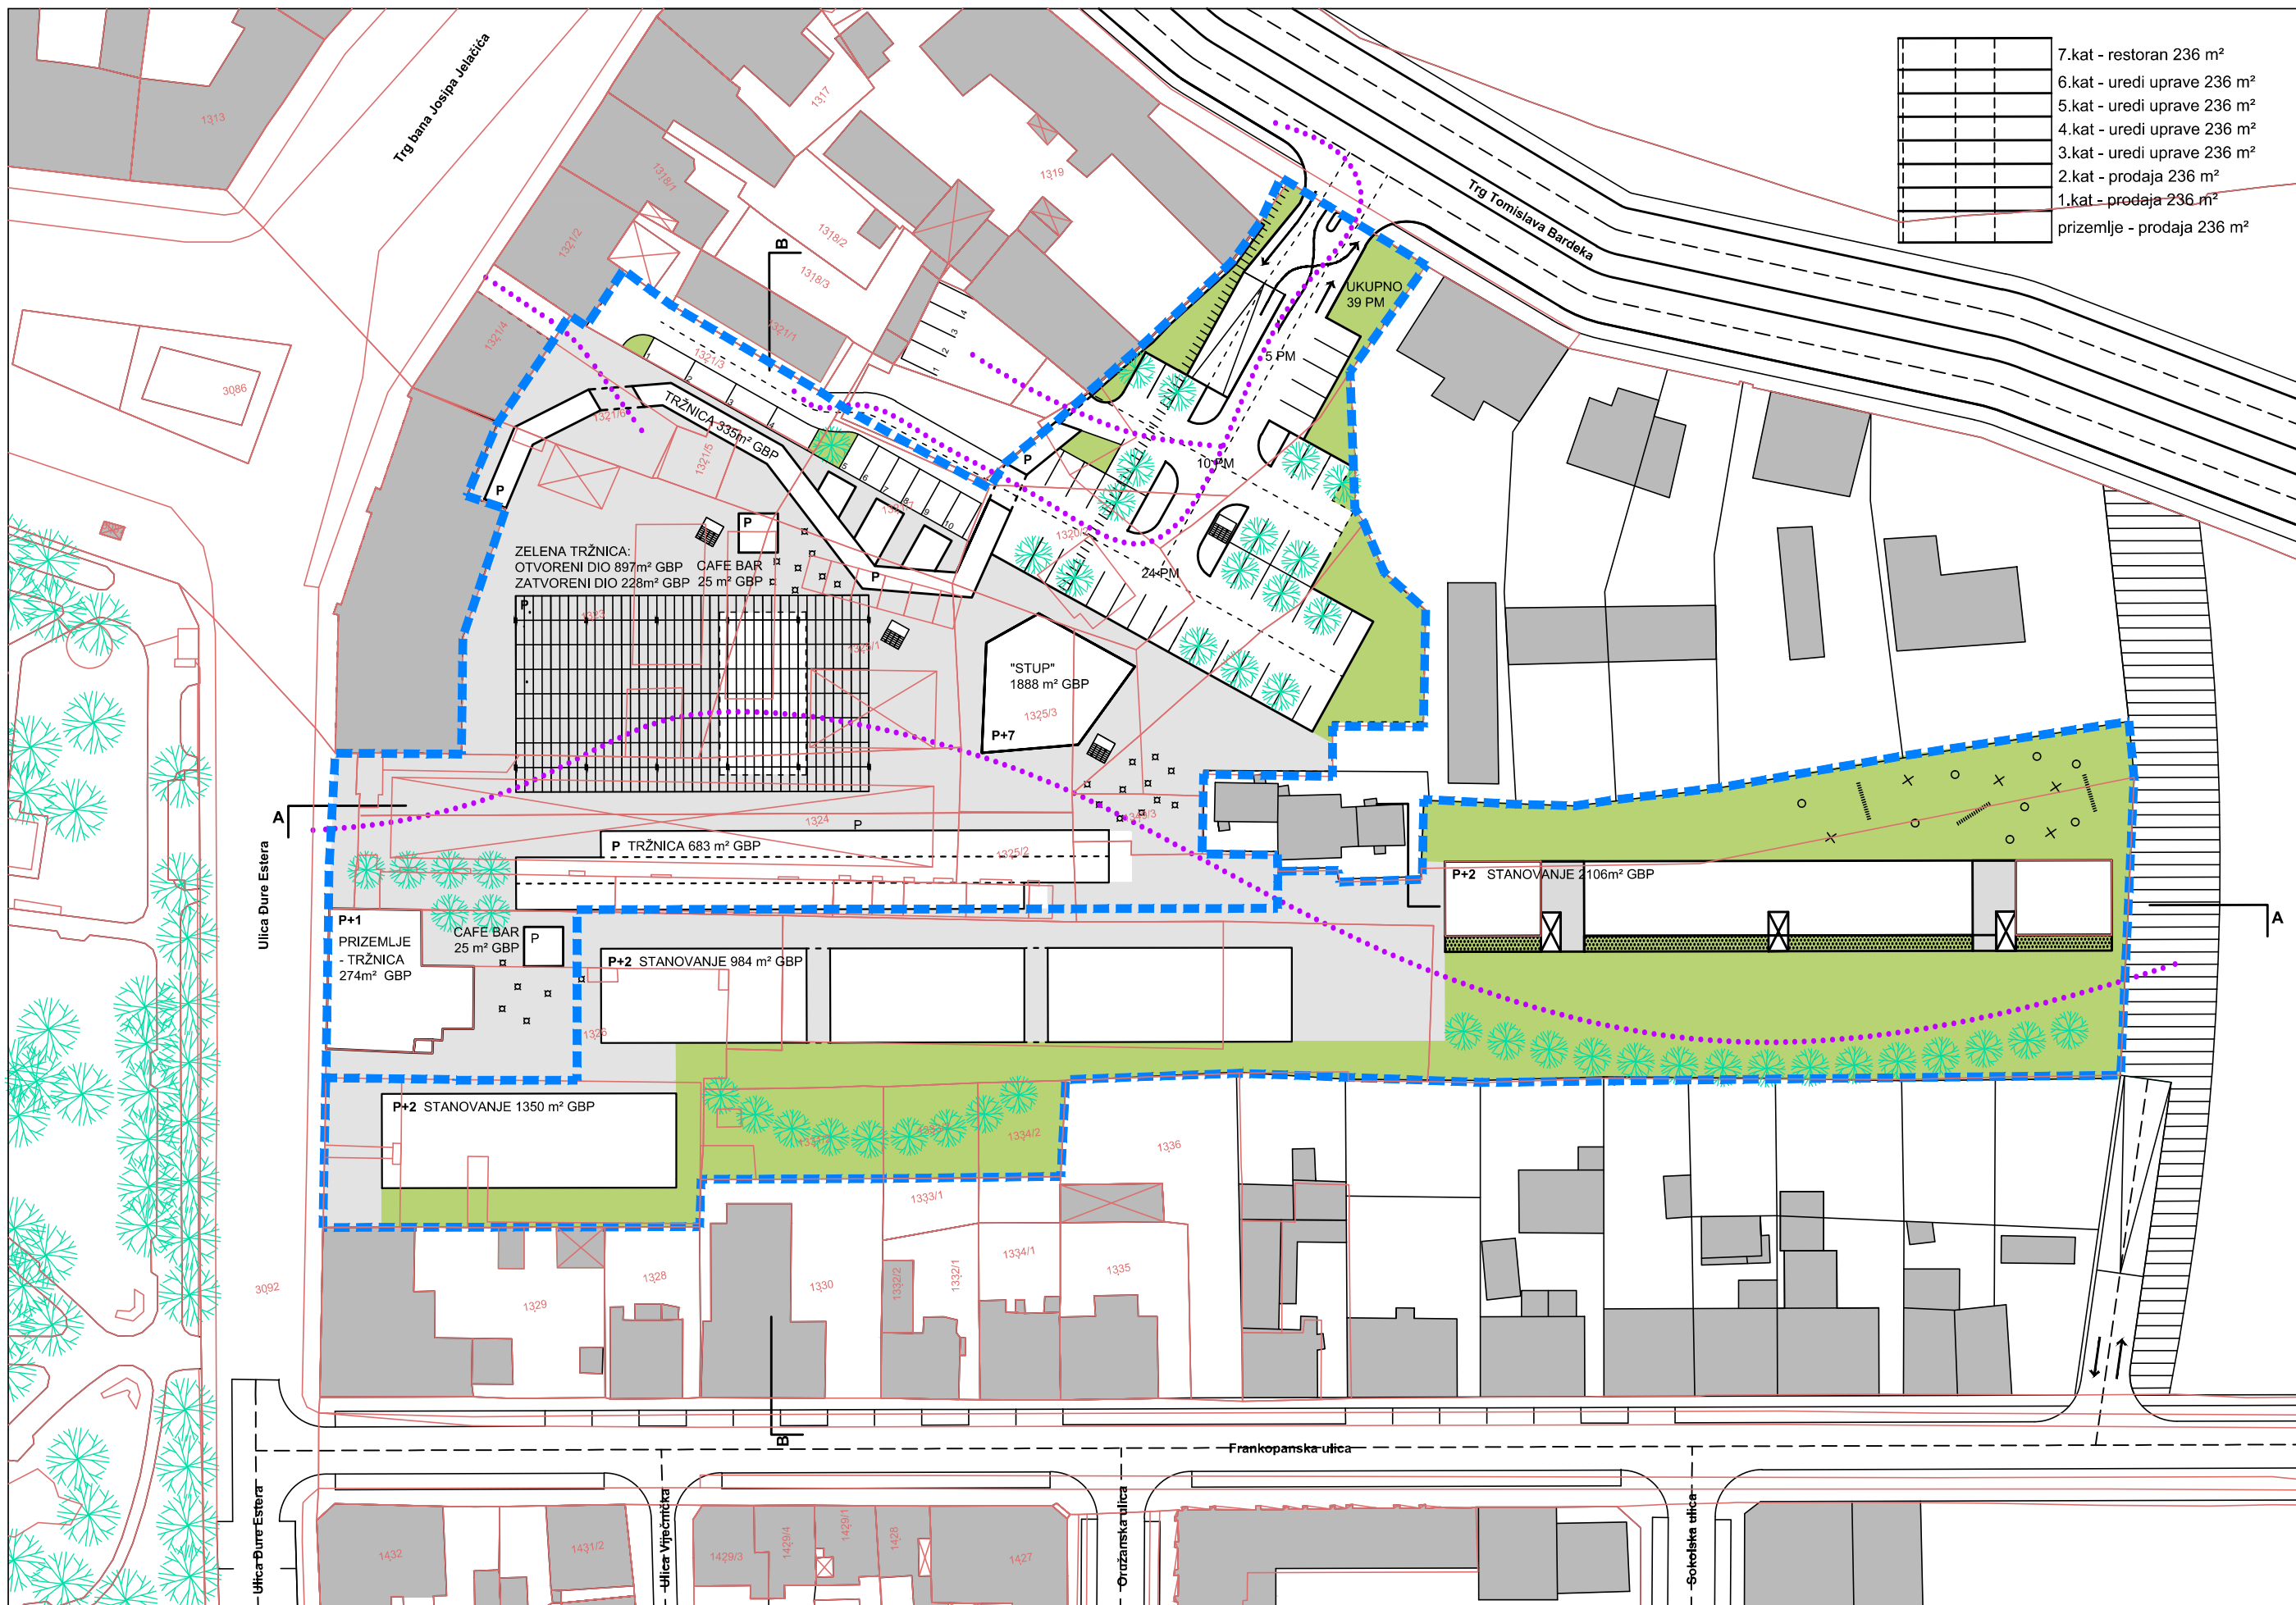


STANOVANJE + TRŽNICA (VARIJANTA C), šira situacija, M 1:750





SINAGOGA

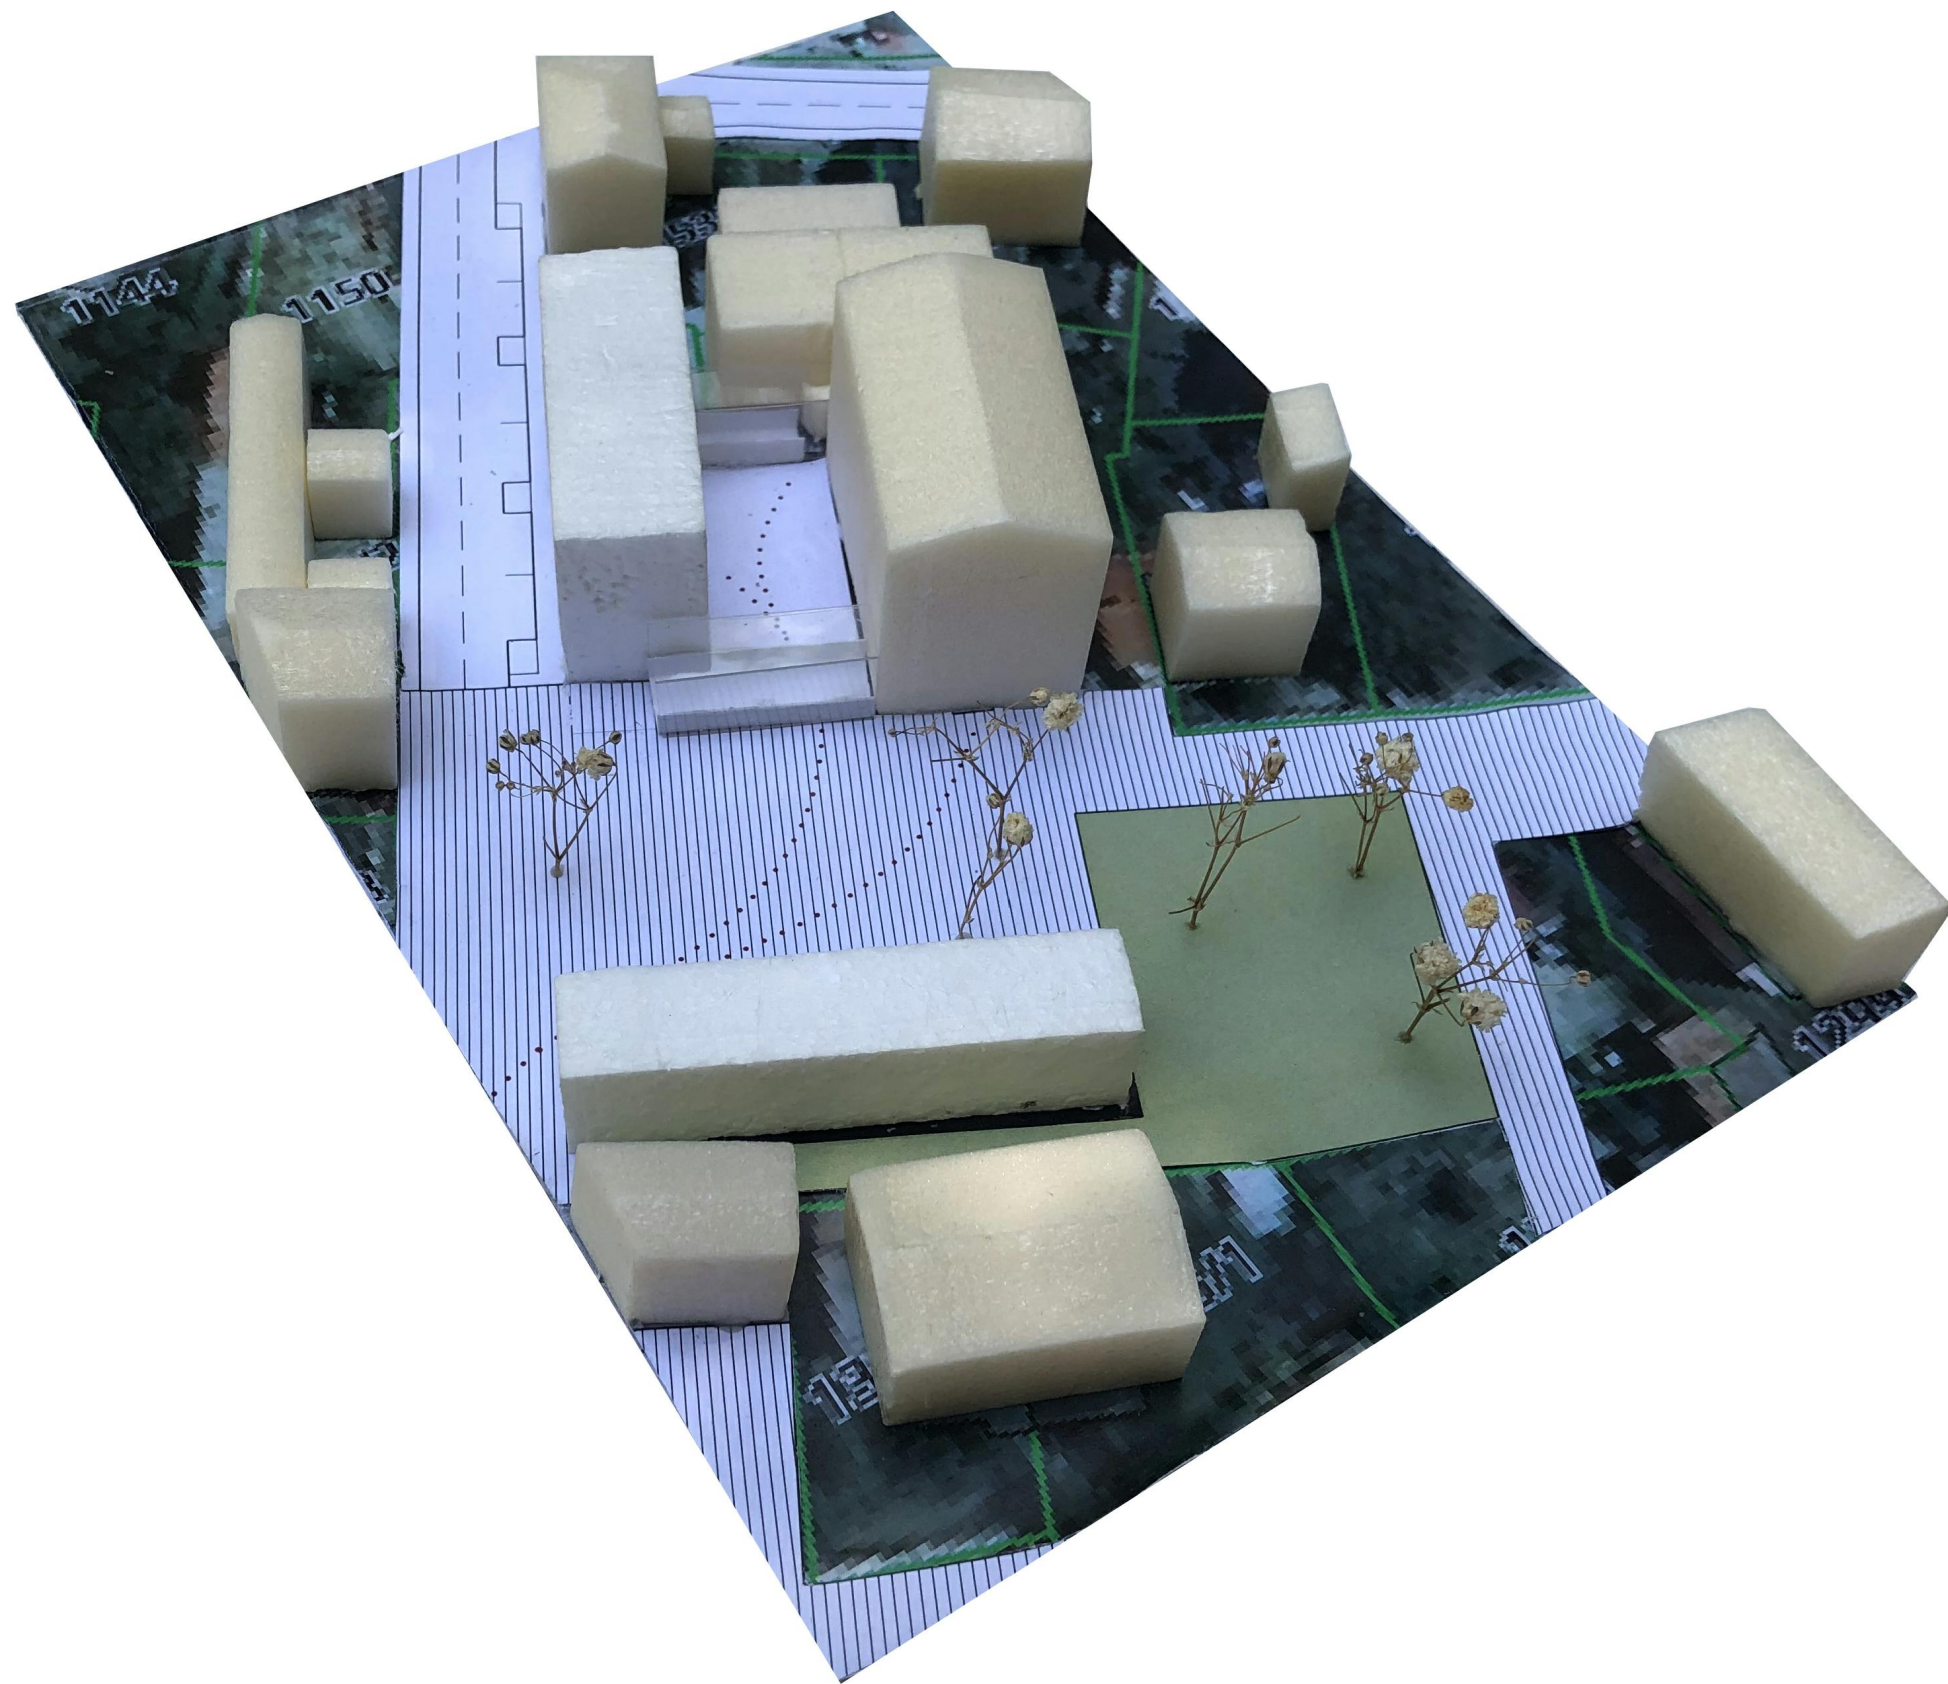

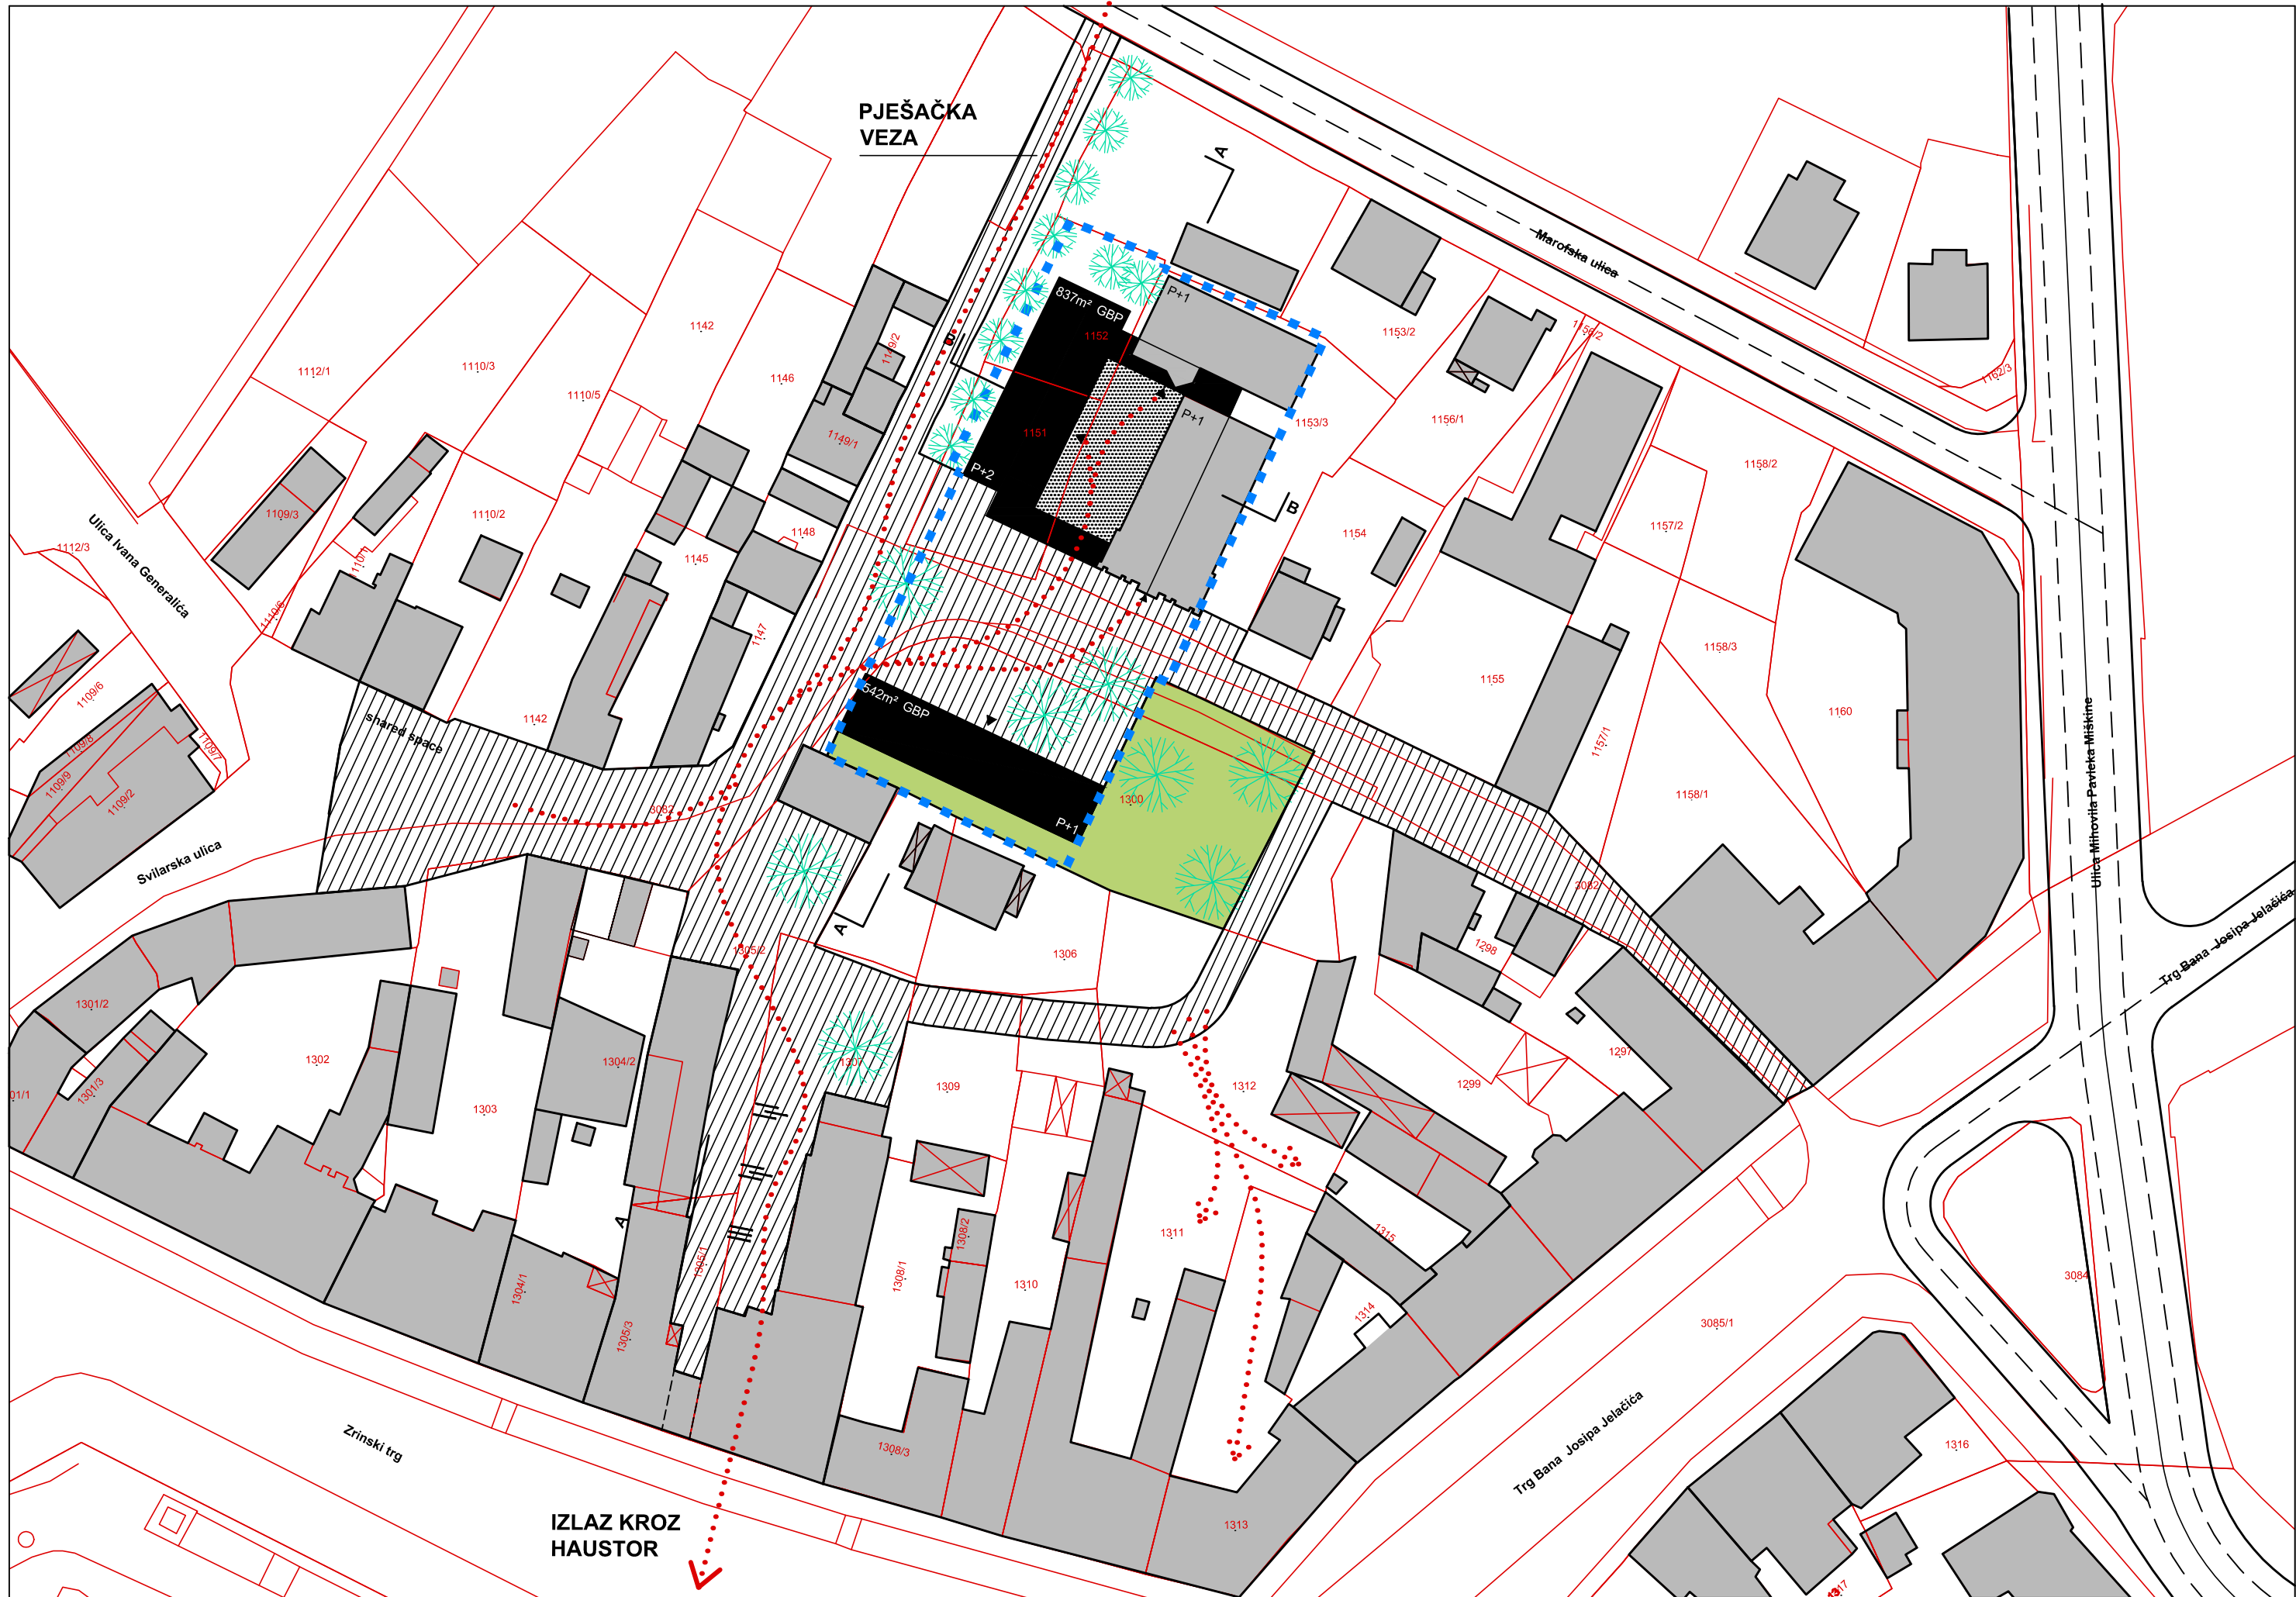


SINAGOGA, situacija, M 1:750

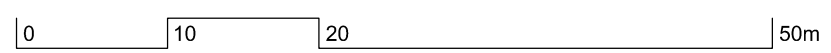

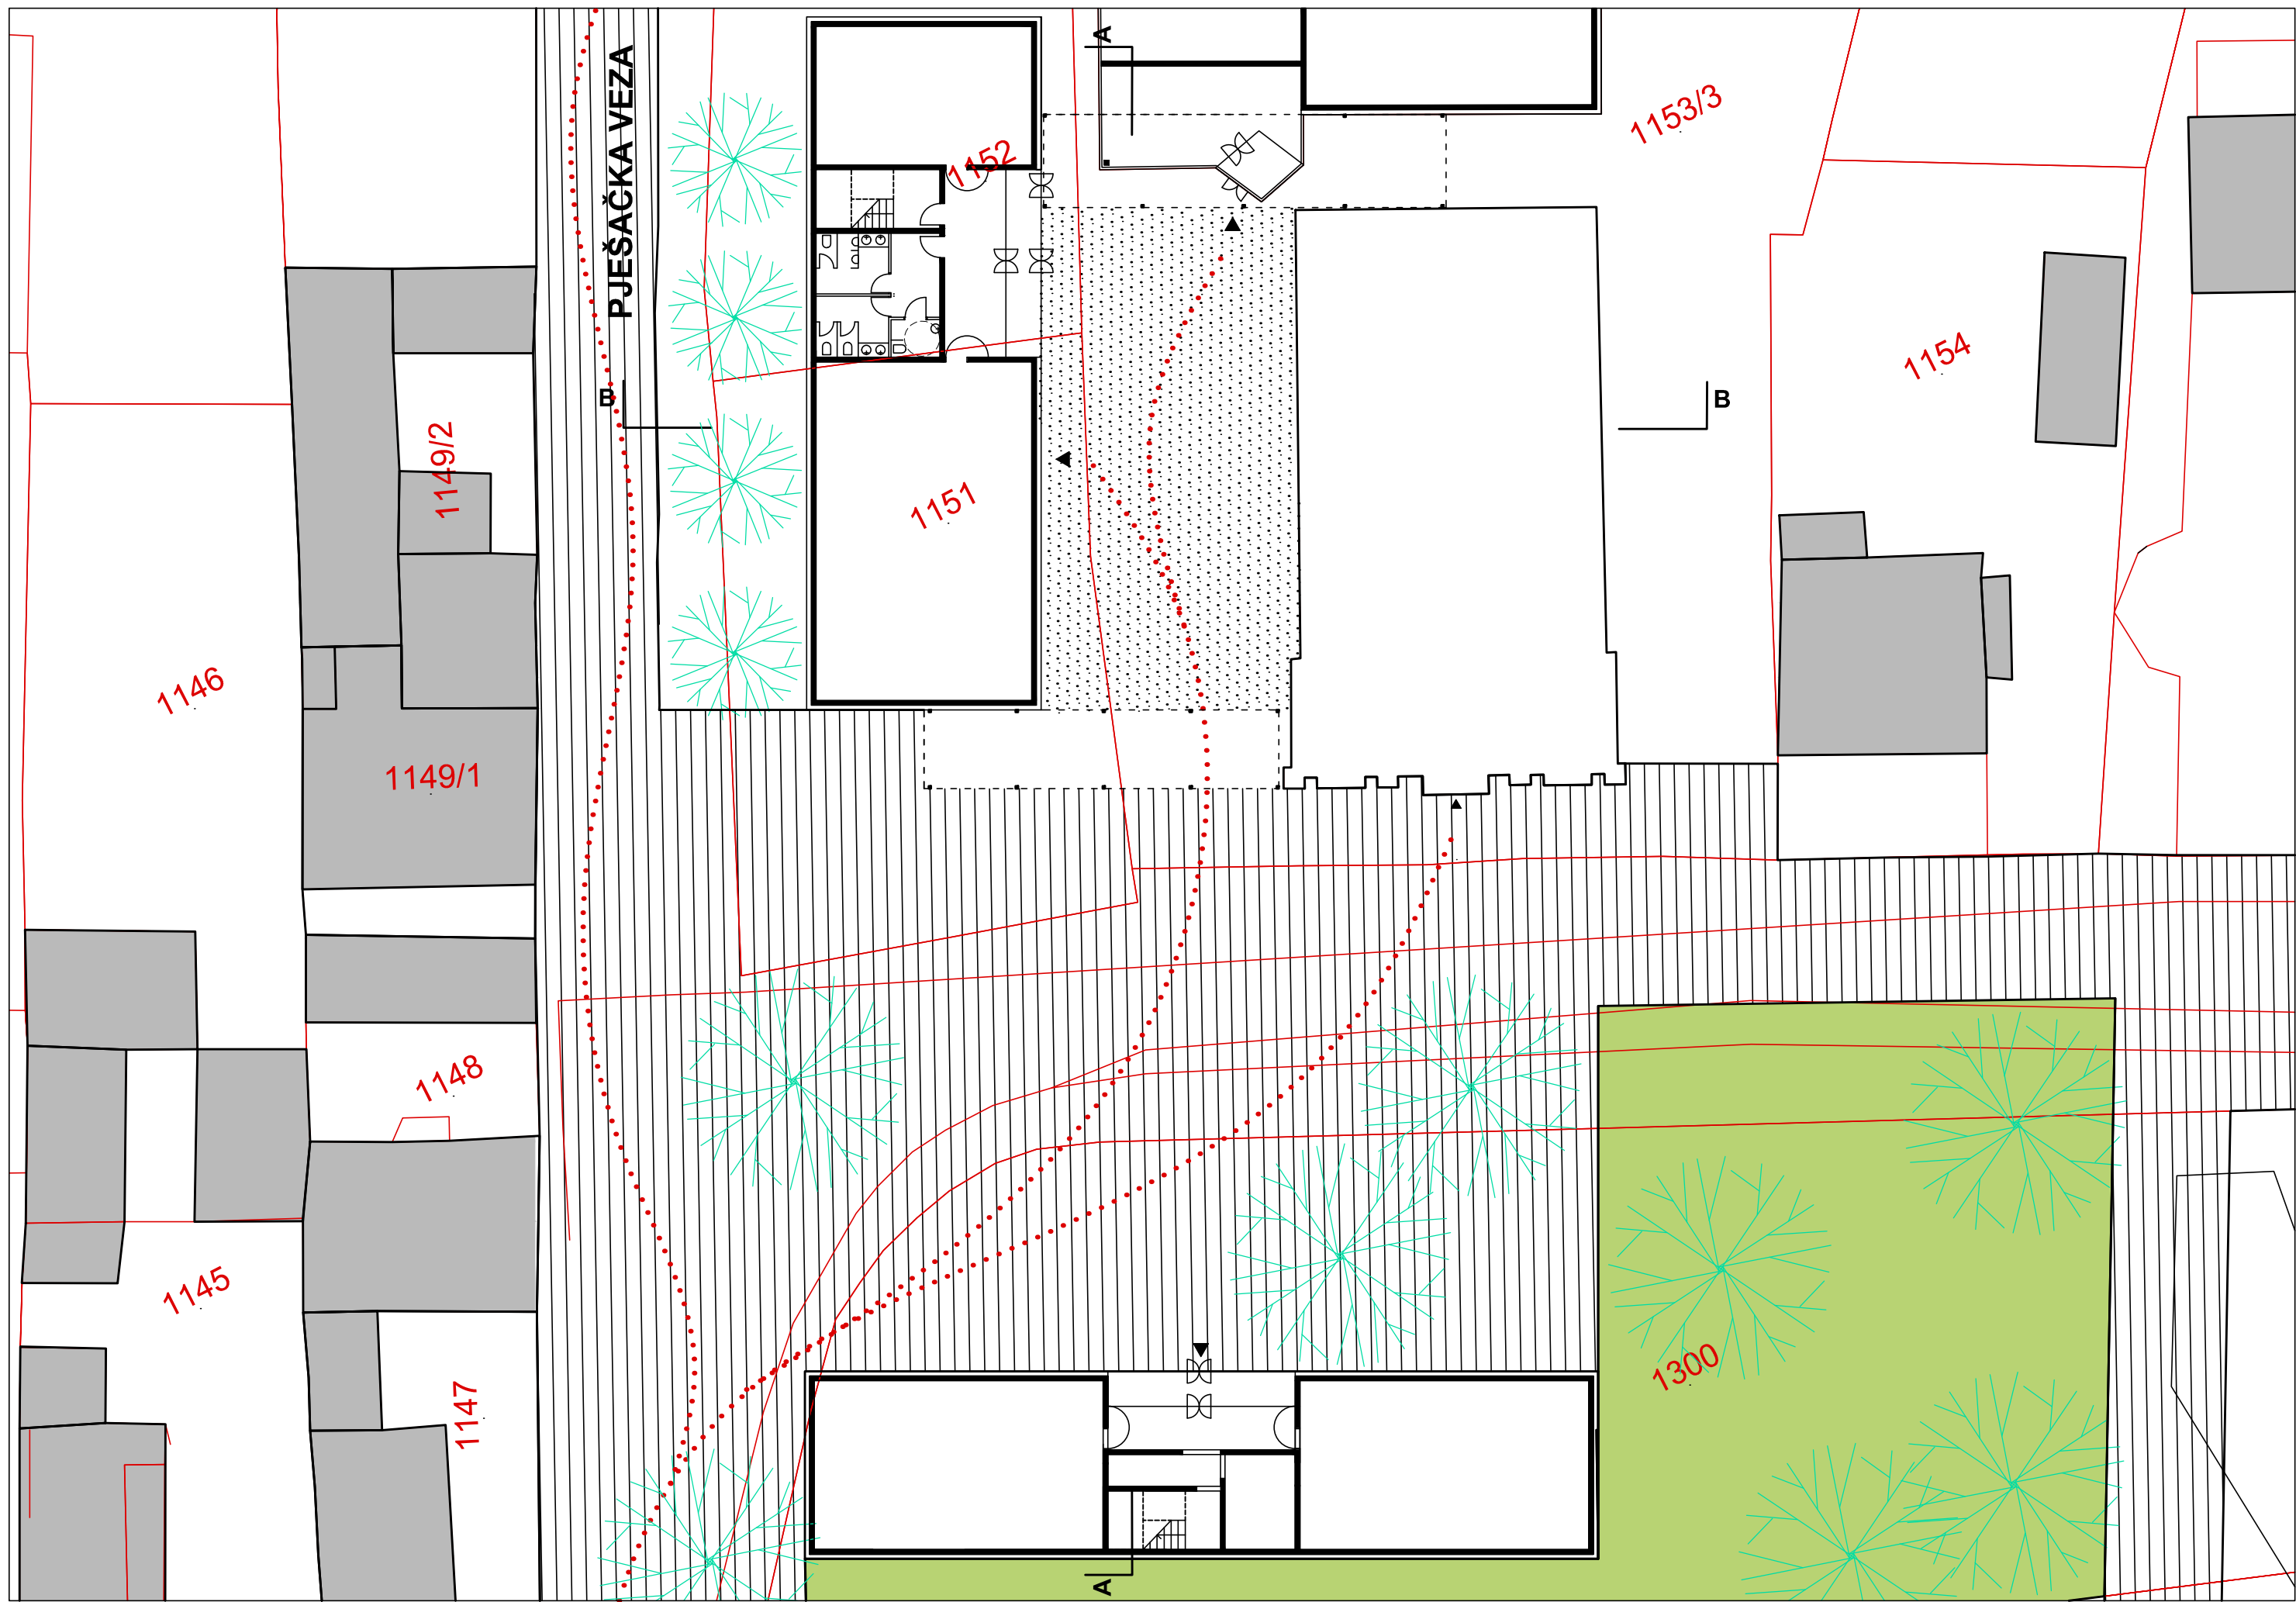

SINAGOGA, tlocrt prizemlja, M 1:250



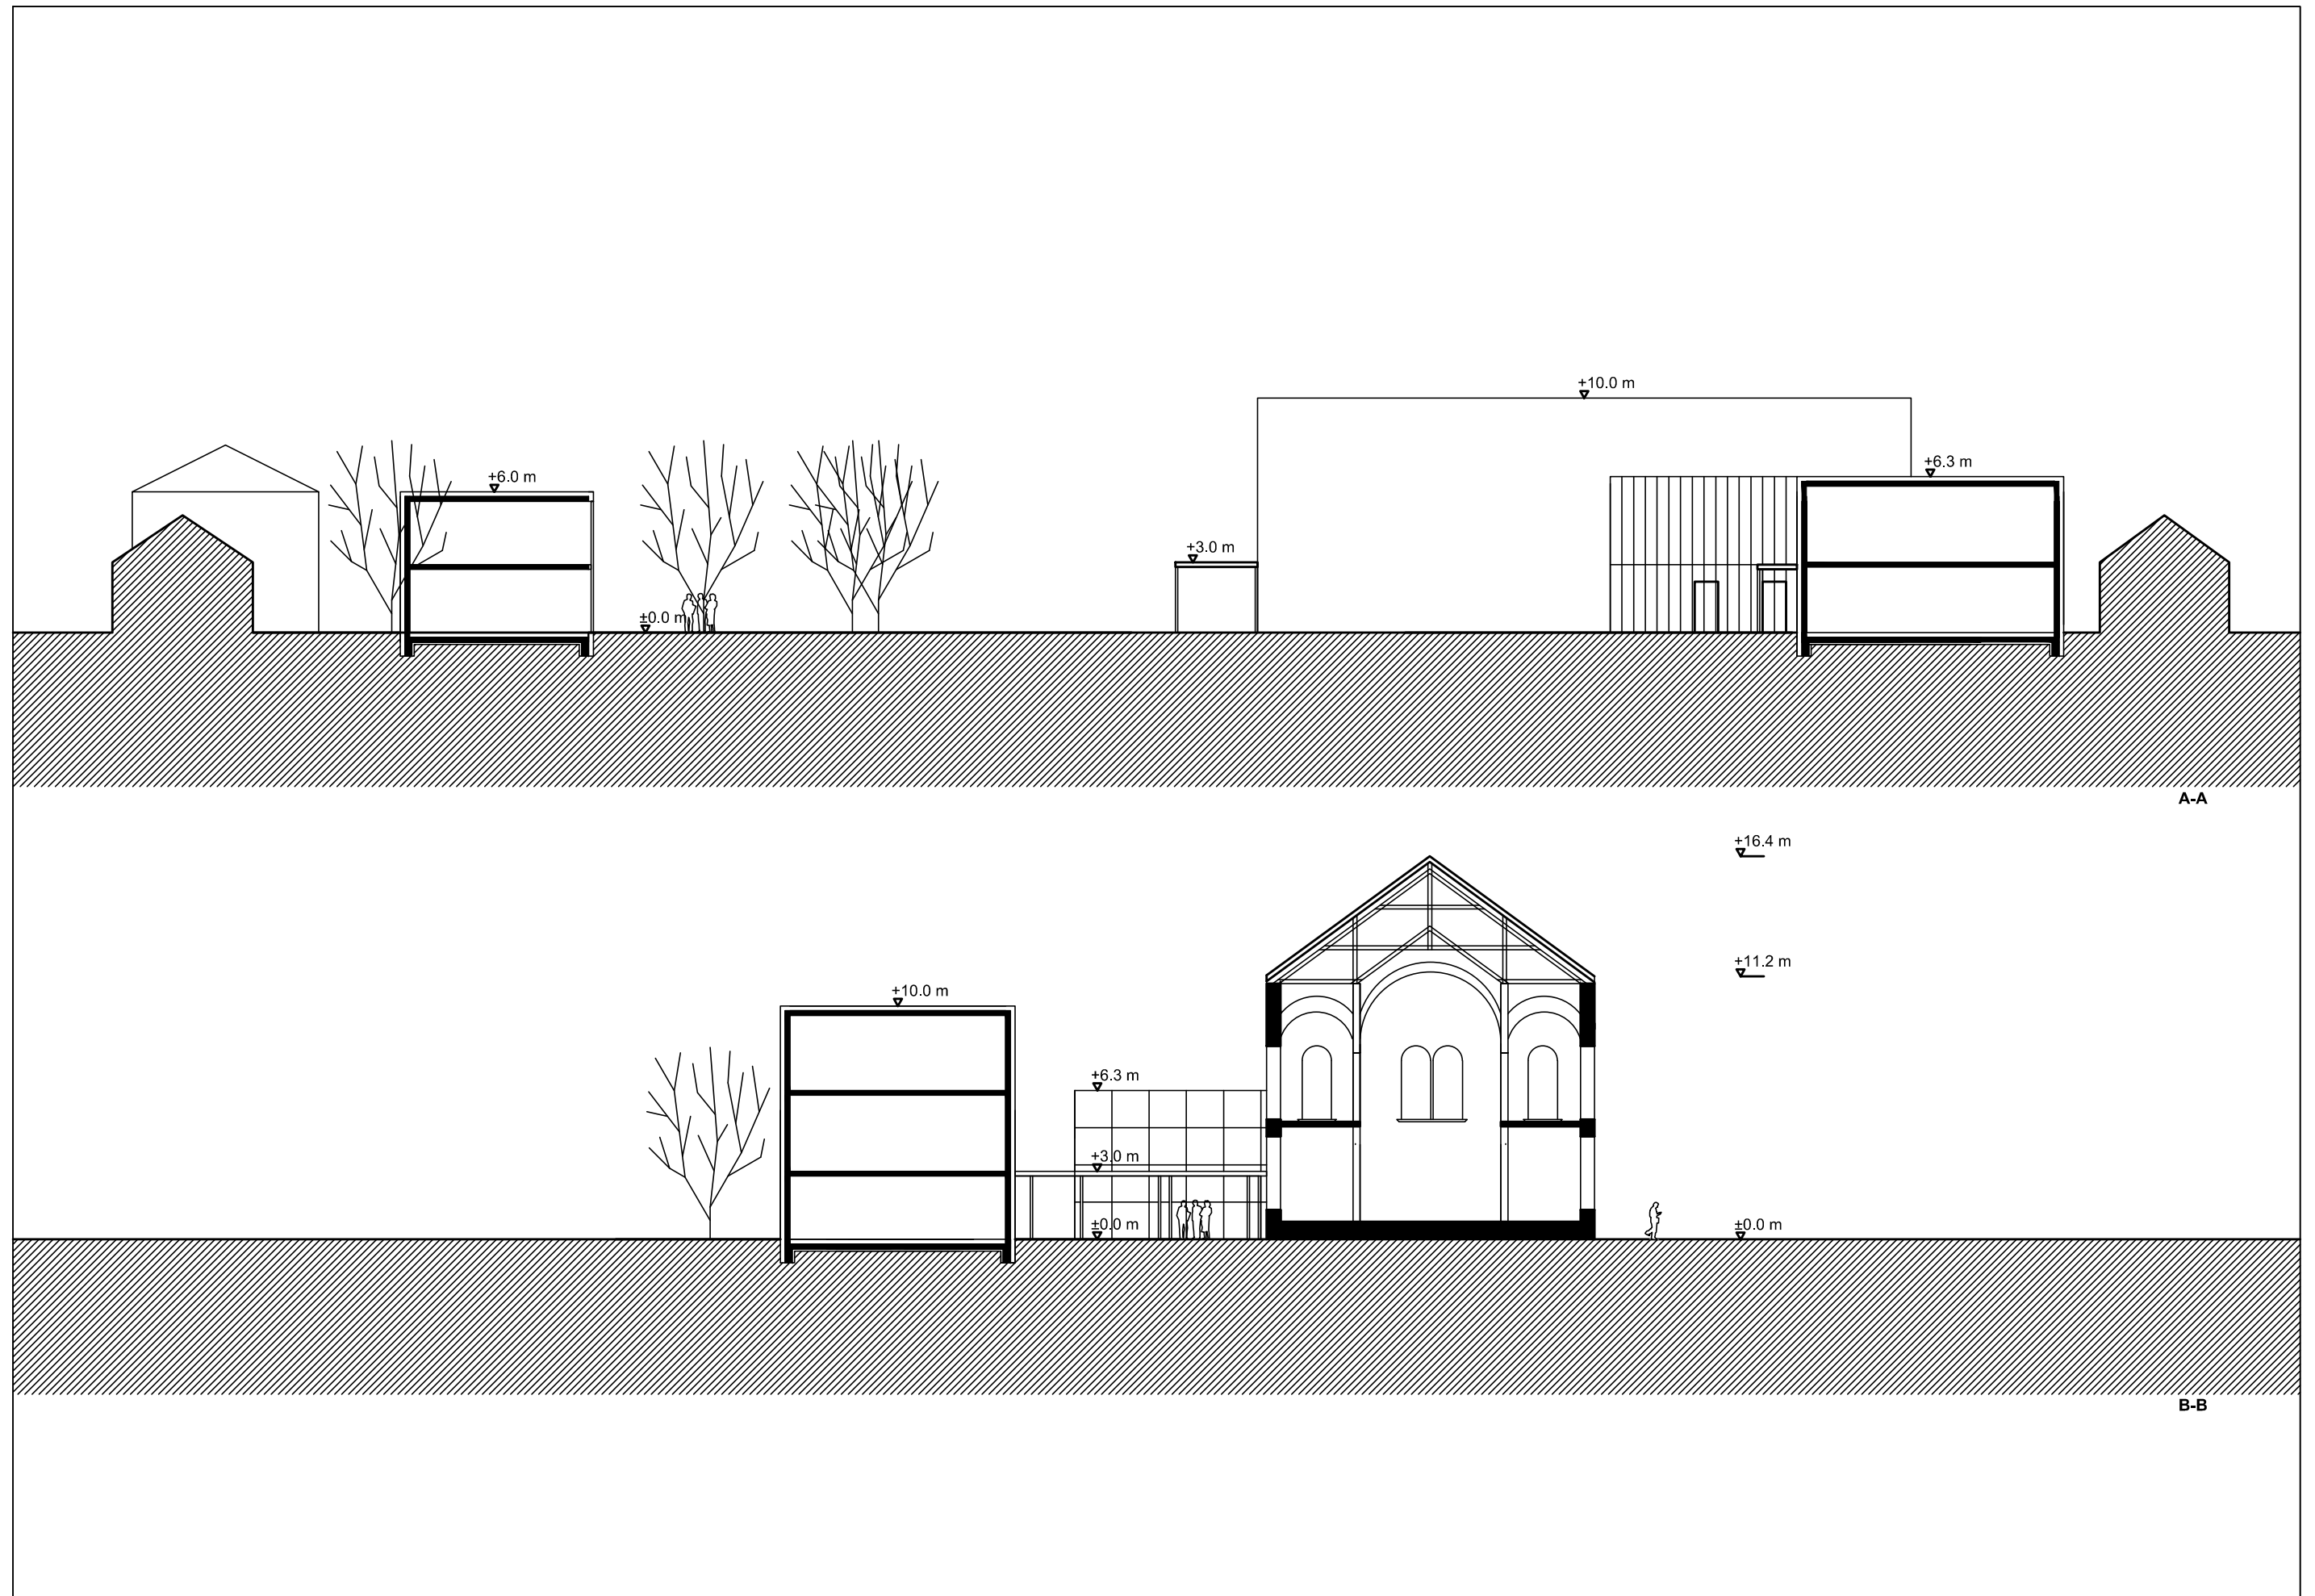

SINAGOGA, presjeci, M 1:250

