


# POSLOVNA ZONA RADNIČKA

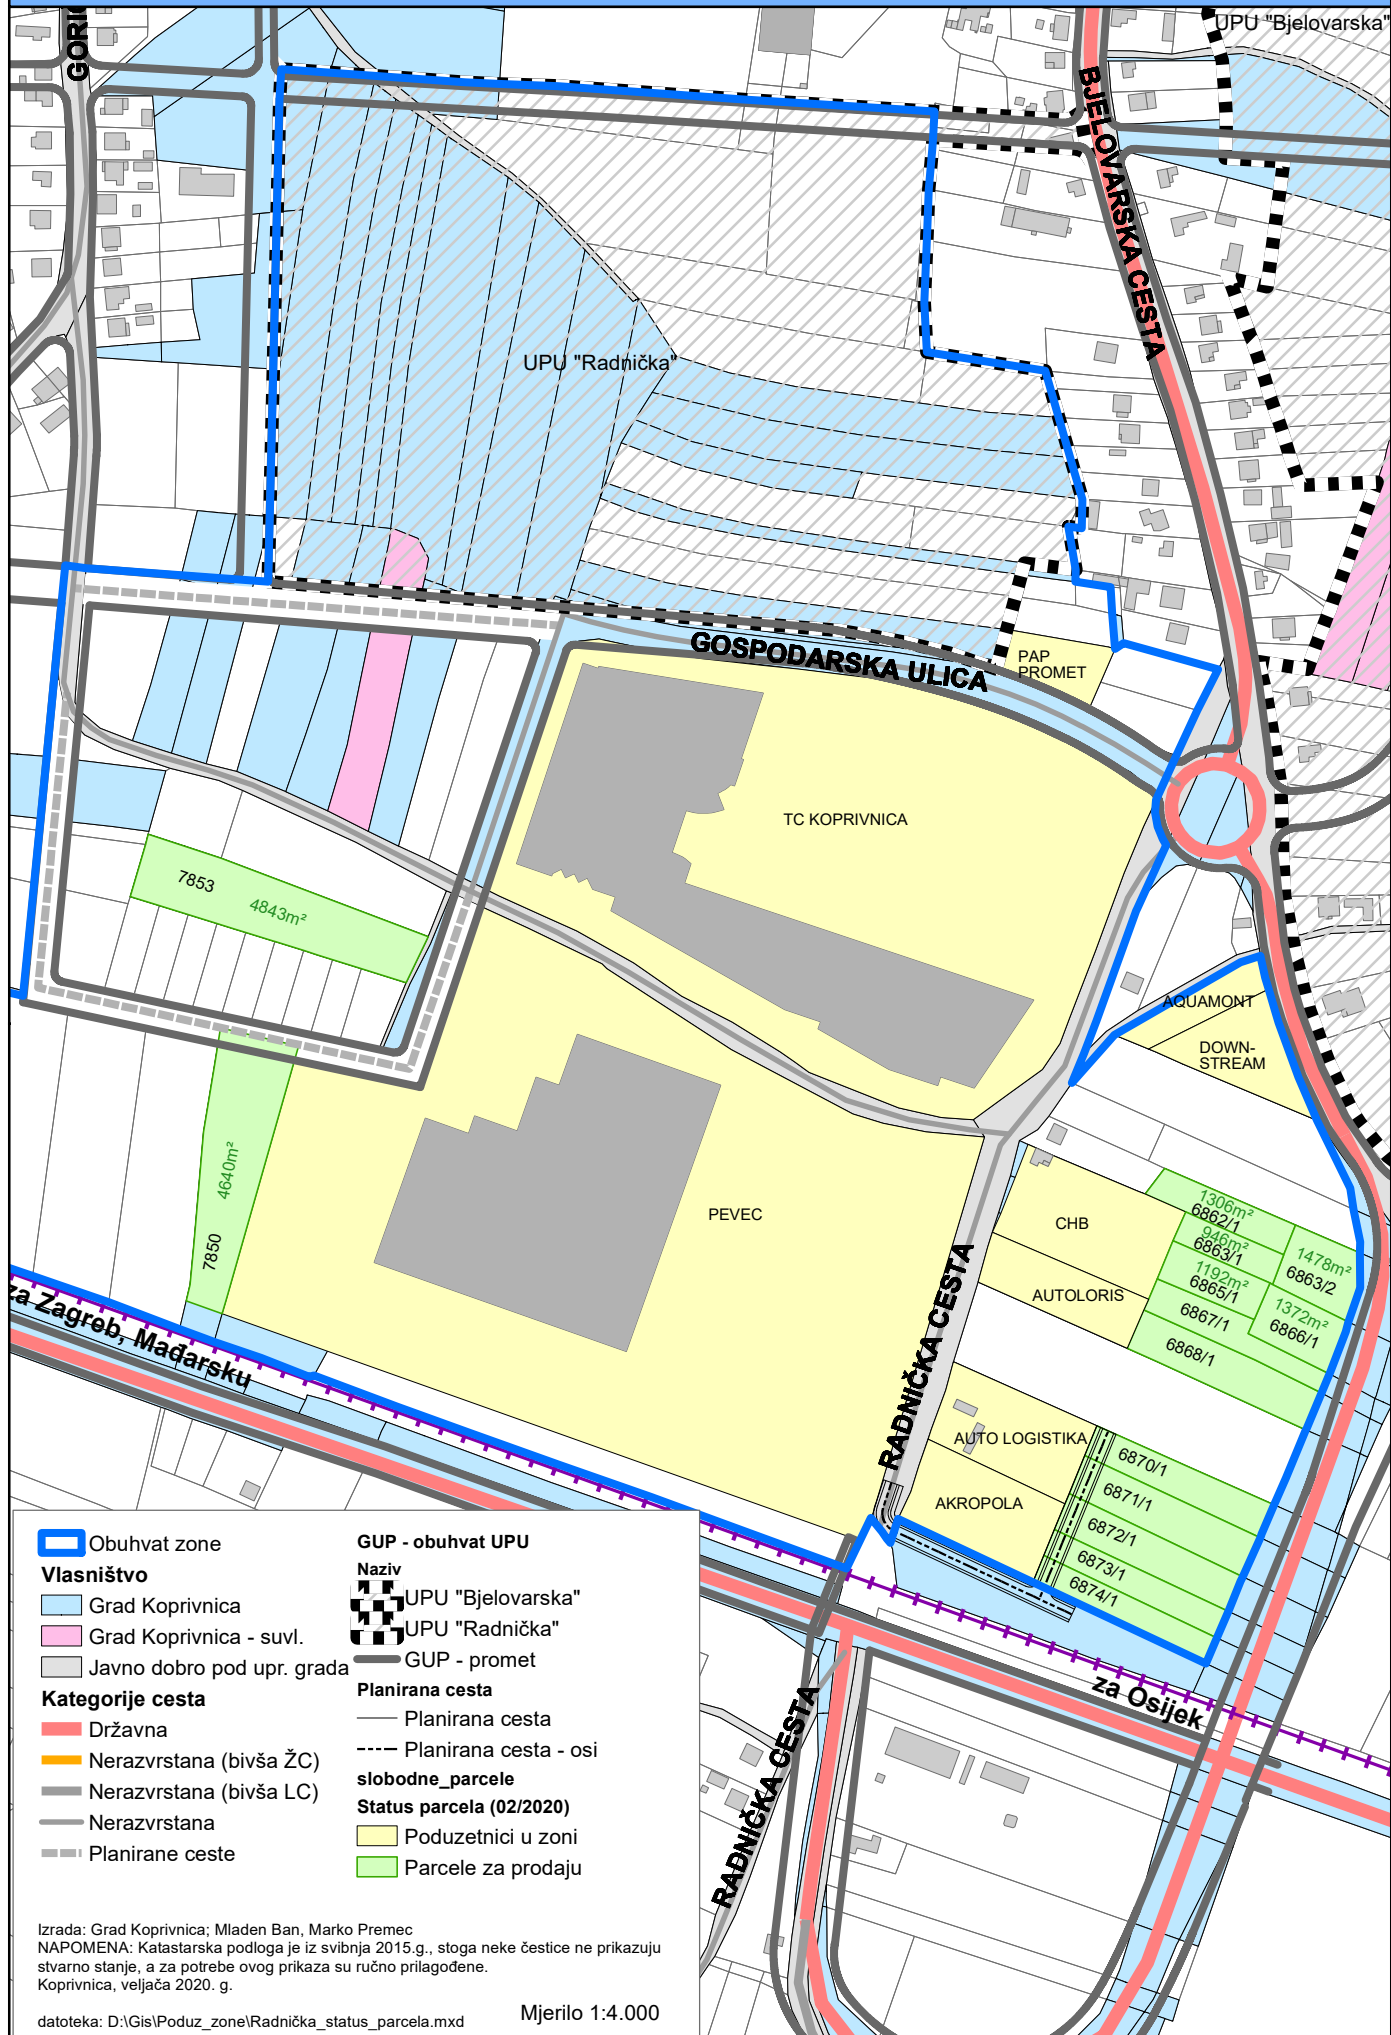

Obuhvat zone

### Vlasništvo

- Grad Koprivnica
- Grad Koprivnica - suvl.
- Javno dobro pod upr. grada

### Kategorije cesta

- Državna
- Nerazvrstana (bivša ŽC)
- Nerazvrstana (bivša LC)
- Nerazvrstana
- Planirane ceste

### GUP - obuhvat UPU

- Naziv
- UPU "Bjelovarska"
  - UPU "Radnička"

GUP - promet

### Planirana cesta

- Planirana cesta
- Planirana cesta - osi

### slobodne parcele

Status parcela (02/2020)

- Poduzetnici u zoni
- Parcele za prodaju

Izrada: Grad Koprivnica; Mladen Ban, Marko Premec  
 NAPOMENA: Katastarska podloga je iz svibnja 2015. g., stoga neke čestice ne prikazuju stvarno stanje, a za potrebe ovog prikaza su ručno prilagođene.  
 Koprivnica, veljača 2020. g.

datoteka: D:\Gis\Poduz\_zone\Radnička\_status\_parcela.mxd

Mjerilo 1:4.000