





KARAKTERISTIČNI POPREČNI PROFILI ULICA


presjek 1-1

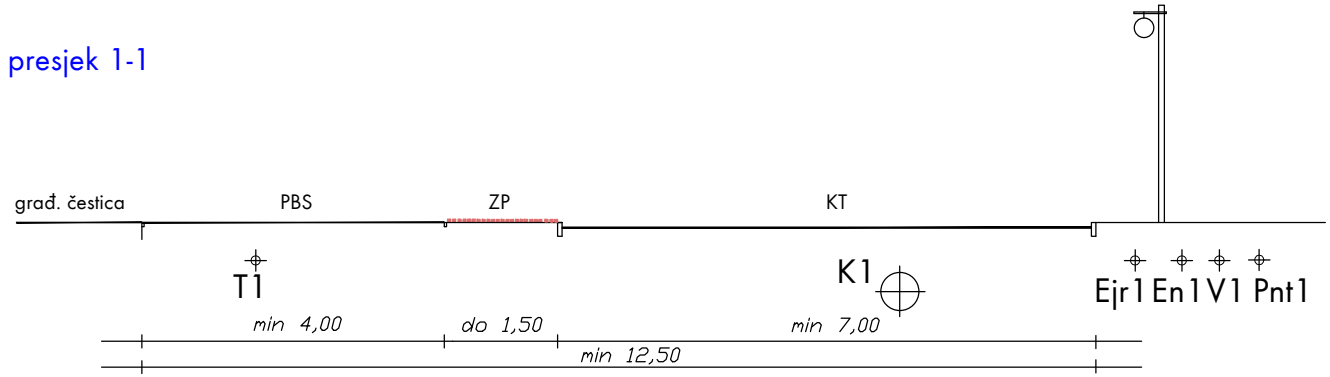


presjek 2-2

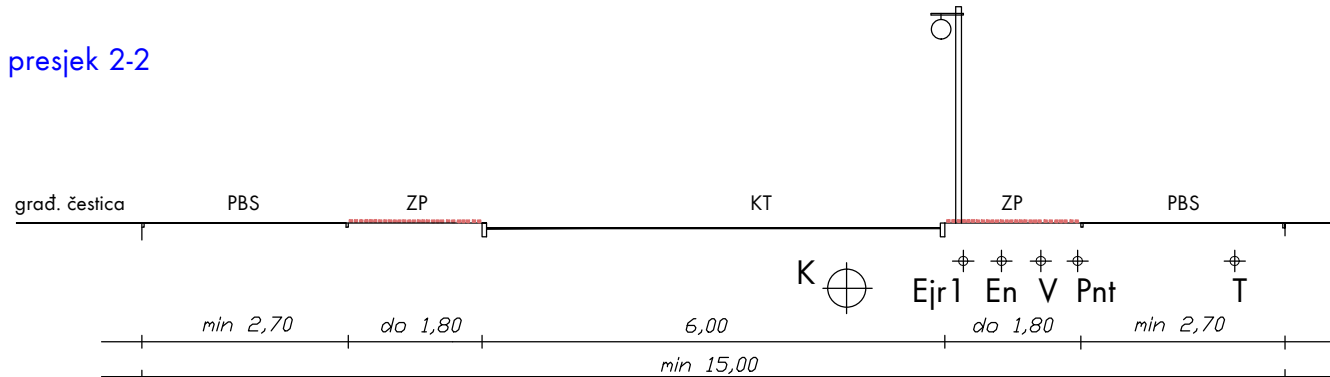



presjek 3-3

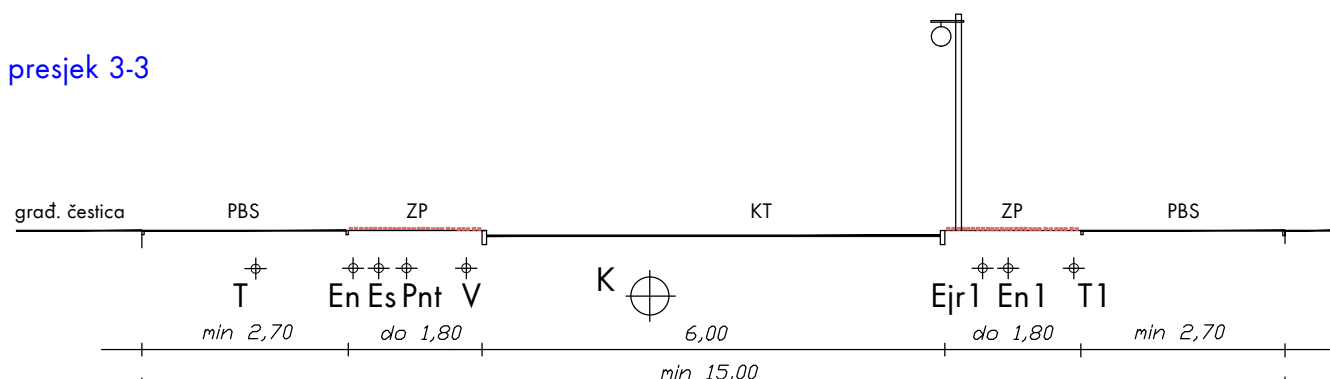

presjek 4-4

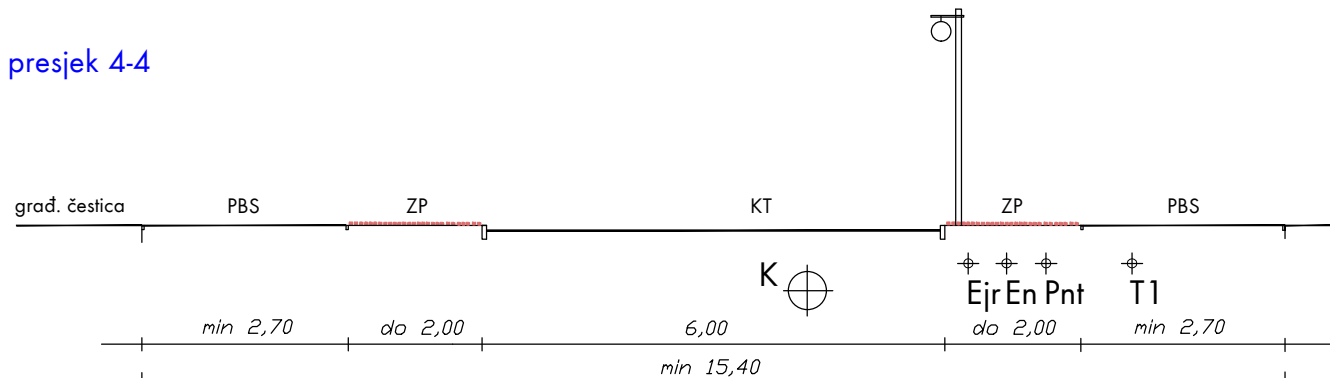

presjek 5-5

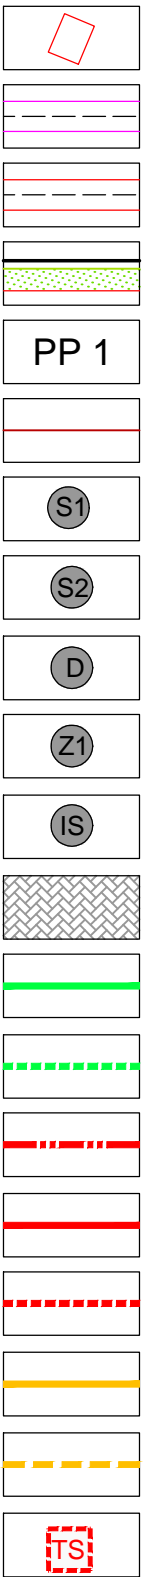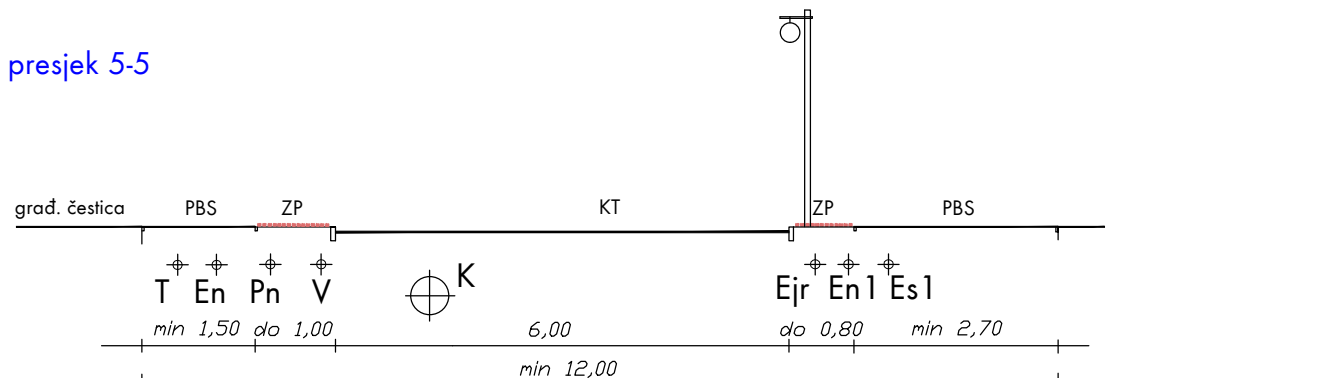

POSTOJEĆA GRAĐEVINA

POSTOJEĆA CESTA

PLANIRANA CESTA

PJEŠAČKE I BIKIKLIŠTIČKE STAZE  
UNUTAR ULIČNOG KORIDORA  
PJEŠAČKA POVRŠINA - STAZA, PRILAZ ILI PROLAZ  
I OZNAKA PJEŠAČKE POVRŠINE

GRANICA NAMJENE

STAMBENA NAMJENA - OBITELJSKA

STAMBENA NAMJENA - VIŠESTAMBENA

JAVNA I DRUŠTVENA NAMJENA  
D3 - predškolska, D7 - vjerska

JAVNE ZELENE POVRŠINE  
Z1 - park

POVRŠINE INFRASTRUKTURNIH SUSTAVA

TRG

POSTOJEĆI NISKOTLAČNI PLINOVOD

PLANIRANI NISKOTLAČNI PLINOVOD

PLANIRANI 10 kV VOD

POSTOJEĆI 0,4 kV VOD

PLANIRANI 0,4 kV VOD

POSTOJEĆI VOD JAVNE RASVJETE

PLANIRANI VOD JAVNE RASVJETE

PLANIRANA TRAFOSTANICA

Es planirana trasa podzemne srednjenaponske mreže  
En1 postojeća trasa podzemne el. nn mreže  
En planirana trasa podzemne el. nn mreže  
Ejr1 postojeća podzemna trasa el. nn mreže - javna rasvjeta  
Ejr planirana podzemna trasa el. nn mreže - javna rasvjeta  
T1 postojeći vod telekomunikacijske mreže  
T planirani vod telekomunikacijske mreže  
Pnt1 postojeći niskotlačni plinovod  
Pnt planirani niskotlačni plinovod

V1 postojeća vodovodna mreža  
V planirana vodovodna mreža  
K1 postojeća kanalizacijska mreža  
K planirana kanalizacijska mreža

ZP zelena površina  
KT kolnička traka  
PS pješačka staza  
PBS pješačko-biciklistička staza



NAPOMENA:  
MEĐUSOBNI ODNOS LINIJSKE INFRASTRUKTURE, TJ. RASPORED TRASA, RAZMAK VODOVA, TE POZICIJA POJEDINIH NADZEMNIH ILI PODZEMNIH ELEMENATA KOJI ČINE SASTAVNE DIJELOVE INFRASTRUKTURNIH MREŽA, ODREĐUJE SE PROJEKTOM, SUKLADNO POSEBNIM PROPISIMA O MEĐUSOBNOM RAZMAKU INFRASTRUKTURNIH VODOVA I PRAVILIMA STRUKE, PRI ČEMU JE IZ TEHNIČKIH RAZLOGA MOGUĆE:  
- SMANJITI ŠIRINU ZELENE POVRŠINE UNUTAR KORIDORA ULICA, A IZUZETNO, UKOLIKO JE ŠIRINA ČESTICE PROMETNICE NEDOVOLJNA ZA KVALITETNO TEHNIČKO RIJEŠENJE I UKINUTI ZELENU POVRŠINU IZMEĐU PLOČNIKA I KOLNIKA,  
- IZMAKNUTI POZICIJU TRASE ILI DIJELA TRASE POJEDINOG VODA INFRASTRUKTURE (U CJELOJ DUŽINI ULICE ILI DIJELU ULICE) U ODNOSU NA TRASU PREDVIĐENU OVIM DPU-om, ŠTO SE POSEBNO ODNOSI NA MREŽE ODVODNJE, GDJE JE MOGUĆE OBA VODA ( OBORINSKI I FEKALNI) POZICIONIRATI U ISTI ROV,  
- IZMJESTITI DPU-om OZNAČENU POZICIJU PRELAZA TRASE POJEDINOG INFRASTRUKTURNOG VODA PREKO CESTE (S JEDNE NA DRUGU STRANU CESTOVNOG KORIDORA) ZA TEHNIČKI POTREBNU UDALENOST, A  
- SPOJEVI VODOVA NA RASKRIŽJIMA VODOVA, NAČIN PROMJENE SMJERA POJEDINOG VODA, POTREBNI PROFILI VODOVA, TE BROJ I POZICIJA POJEDINIH INFRASTRUKTURNIH ELEMENATA POTREBNIH ZA FUNKCIONIRANJE MREŽE (NPR. REVIZIONIH OKNA, STUPOVA JAVNE RASVJETE I SLIČNO) DPU-om NIJE ODREĐEN, VEĆ SE DEFINIRA GLAVNIM PROJEKTOM U SKLADU S PRAVILIMA STRUKE

GRAD KOPRIVNICA

I. IZMJENE I DOPUNE DETALJNOG PLANA UREĐENJA "LENIŠĆE - ZONA ISTOK"  
U KOPRIVNICI (Glasnik Grada Koprivnice br. 3/07)

PROMETNA, TELEKOMUNIKACIJSKA I KOMUNALNA  
INFRASTRUKTURNA MREŽA - ENERGETSKI SUSTAV

TUMAČ ZNAKOVLJA

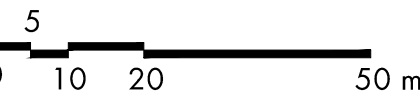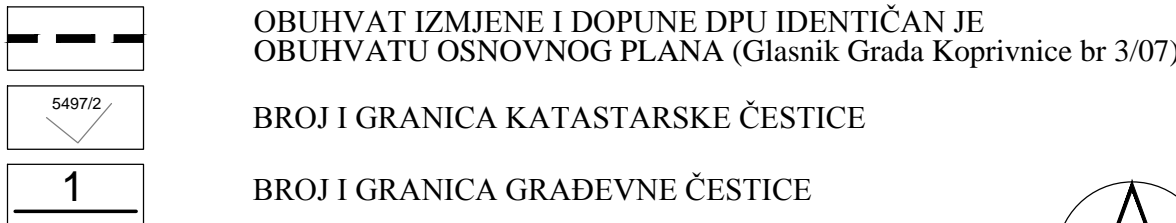

ISTOVJETAN IZVORNIKU

ŽUPANIJA KOPRIVNIČKO - KRIŽEVAČKA ŽUPANIJA	GRAD KOPRIVNICA
NAZIV DETALJNOG PLANA: I. IZMJENE I DOPUNE DETALJNOG PLANA UREĐENJA "LENIŠĆE - ZONA ISTOK" U KOPRIVNICI (Glasnik Grada Koprivnice br. 3/07)	
NAZIV KARTOGRAFSKOG PRIKAZA: ENERGETSKI SUSTAV	
BROJ KARTOGRAFSKOG PRIKAZA: 2.3.	MJERILO KARTOGRAFSKOG PRIKAZA: 1:1000
ODLUKA O IZRADI IZMJENA I DOPUNA DETALJNOG PLANA UREĐENJA: GLASNIK GRADA KOPRIVNICE BR. 2/15	ODLUKA PREDSTAVNIČKOG TIJELA O DONOŠENJU PLANA: GLASNIK GRADA KOPRIVNICE BR. 5/15
OBJAVA JAVNE RASPRAVE: "VEČERNJI LIST" OD 24.08. 2015.	JAVNI UVID ODRŽAN: OD 02.09. 2015. DO 09.09. 2015.
PEČAT TIJELA ODGOVORNOG ZA PROVOĐENJE JAVNE RASPRAVE:	ODGOVORNA OSOBA ZA PROVOĐENJE JAVNE RASPRAVE:
Pročelnica: Maja Išvan Krapinec, dipl.ing.arh. ime, prezime i potpis	
PRAVNA OSOBA KOJA JE IZRADILA PLAN: URBIA d.o.o. Čakovec I. G. Kovačiča 10, Čakovec; tel. 040/373 400	
PEČAT PRAVNE OSOBE KOJA JE IZRADILA PLAN:	ODGOVORNI VODITELJ:
direktor: Vesna Makovec, dipl.ing.arh.	ovlaštena arhitektica: Vesna Makovec, dipl.ing.arh.
BROJ PLANA: DPU - 06/2015	DATUM: 09/2015
STRUČNI TIM U IZRADI PLANA: 1. V. Makovec, dipl.ing.arh. 2. B. Perhoč, dipl.ing.arh. 3. I. Perhoč, mag.ing.arh. 4. B. Balent, struč.spec.ing.aedif.	5. N. Kerovec, matem. tehn. 6. M. Bakač, dipl.oec. 7. M. Grula, prof. biol. i kem.
PEČAT PREDSTAVNIČKOG TIJELA:	PREDSDJENIK PREDSTAVNIČKOG TIJELA:
	Zoran Gošek, dipl.ing. ime, prezime i potpis
ISTOVJETNOST OVOG PROSTORNOG PLANA S IZVORNIKOM OVJERAVA:	PEČAT:
ime, prezime i potpis	