

SKICA IZMJERE

Mjerilo 1:500


Investitor:

Grad Koprivnica

Zrinski trg 1, 48000 Koprivnica

K.č. br. 1608/2

K.o.: Koprivnica (MBR: 314340)

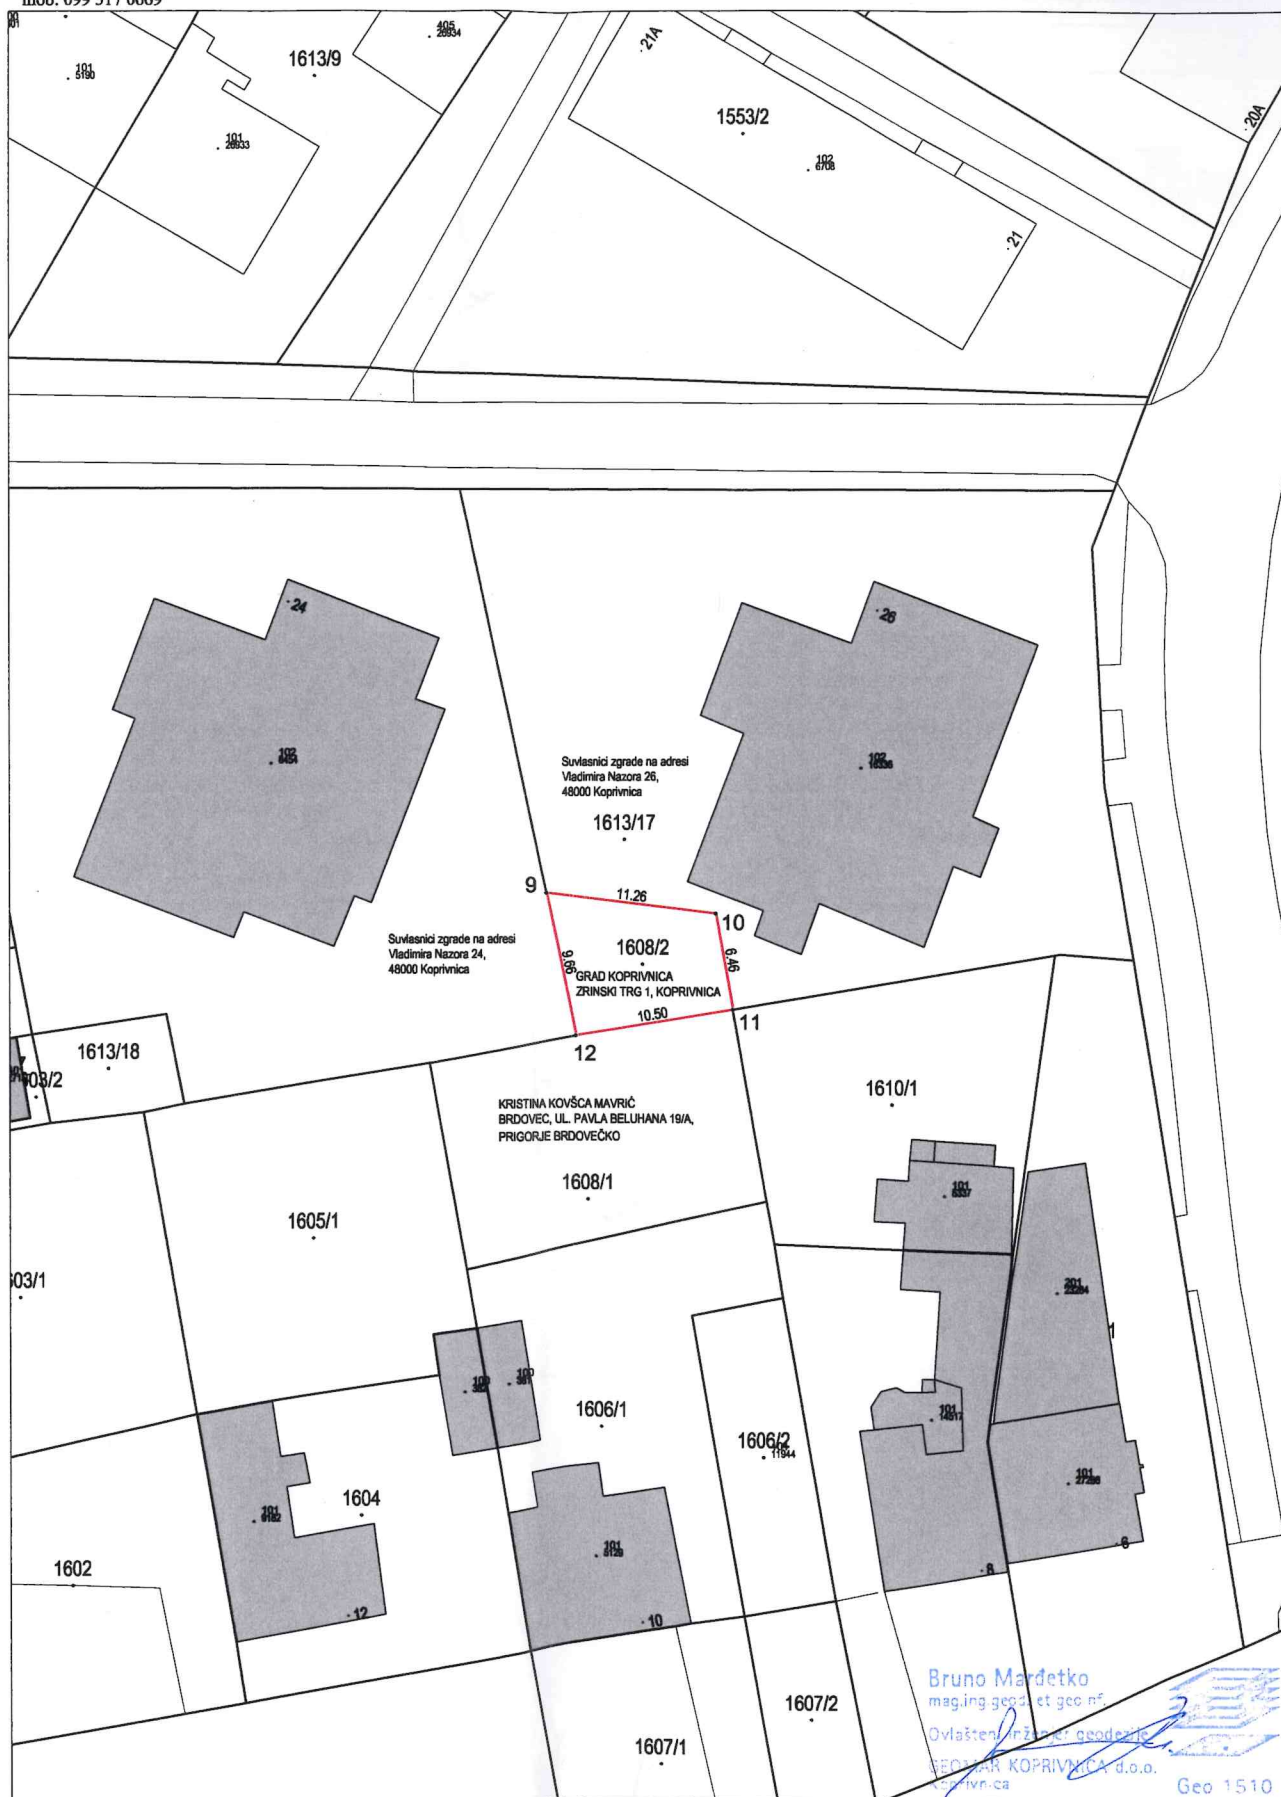

Koprivnica, svibanj 2025. godine

Odgovorna osoba za obavljanje stručnih
geodetskih poslova:
Bruno Mardetko mag.ing.geod.et.geoinf.