




TUMAČ PLANSKOG ZNAKOVLJA

[OB-1-1] Obuhvat prostornog plana

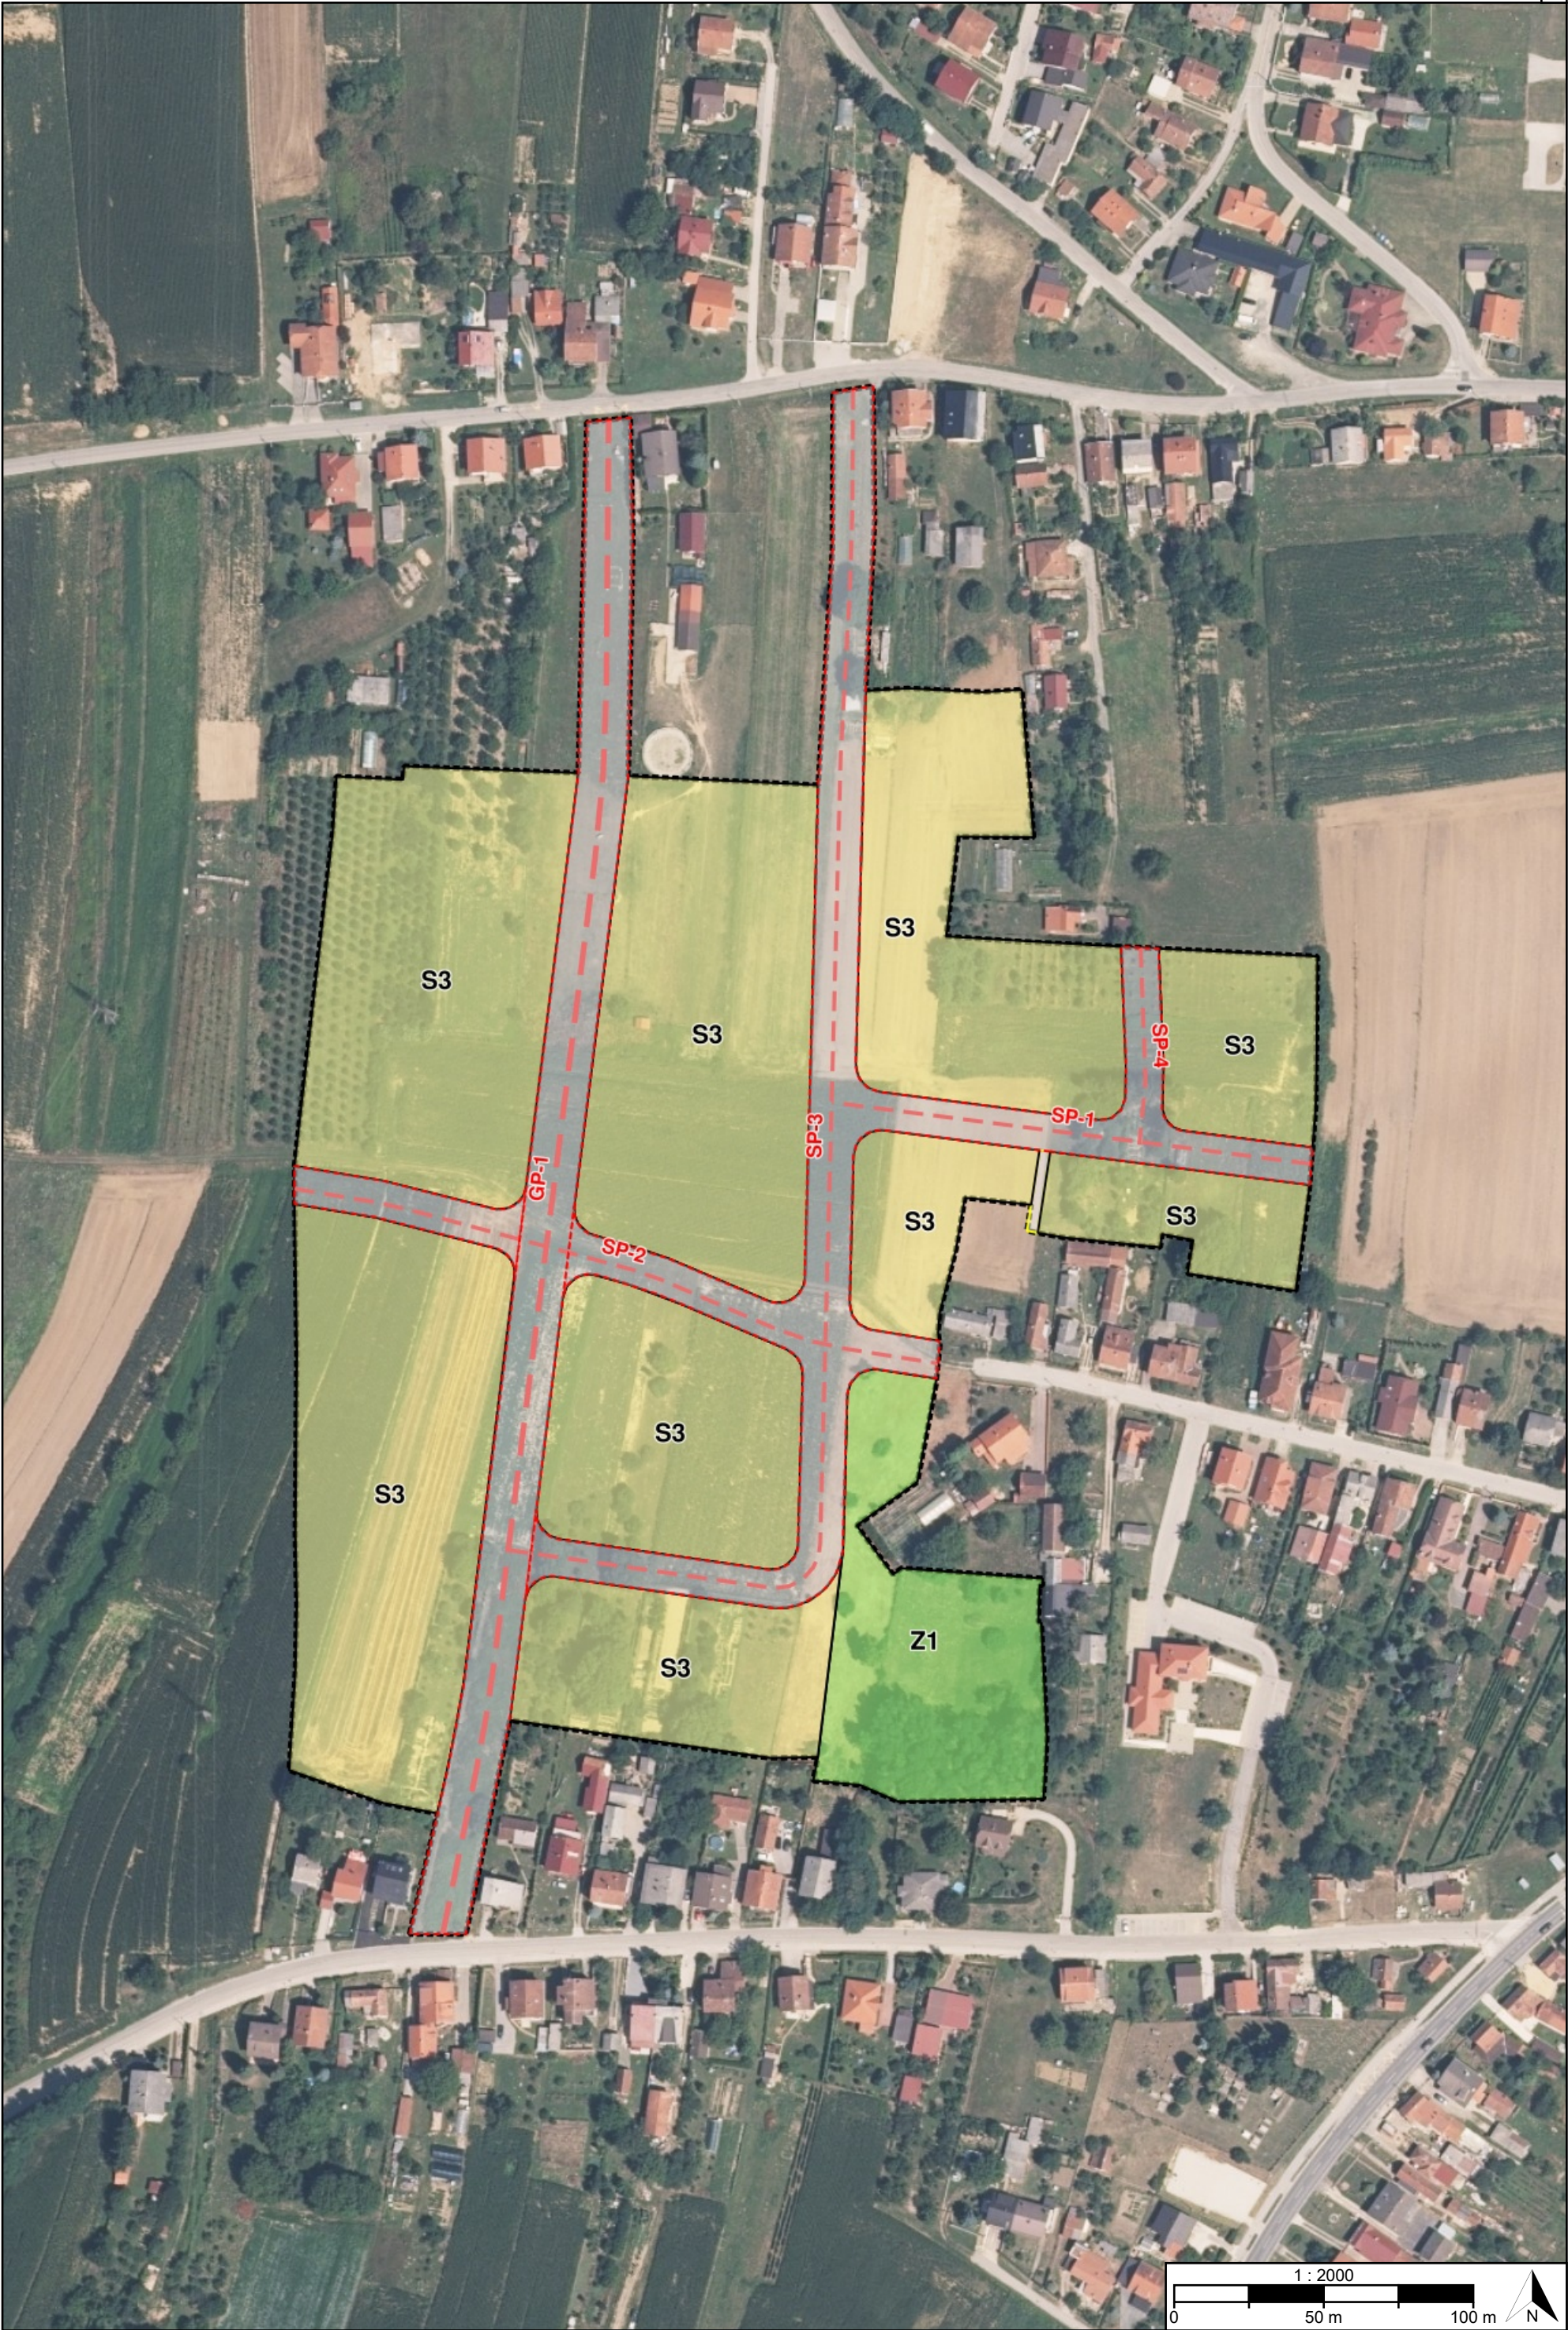

[OB-1-1-5001] Obuhvat prostornog plana

[KN-1-1] Namjena prostora



[KN-1-1-5003] (S3)
Stambena namjena



[KN-1-1-5950] Prometna
površina



[KN-1-1-5701] (Z1) Javna
zelena površina -
park/perivoj



[KN-1-1-5952] Pješačka
površina

[IS-1-1] Cestovni promet

[oznaka]



[IS-1-1-5021] ([oznaka]) Glavna prometnica

[oznaka]



[IS-1-1-5022] ([oznaka]) Sabirna prometnica

[IS-1-2] Željeznički promet

REPUBLIKA HRVATSKA KOPRIVNIČKO-KRIŽEVAČKA ŽUPANIJA, GRAD KOPRIVNICA	
Naziv prostornog plana: Urbanistički plan uređenja "Zagorska - Crnogorska"	
Naziv kartografskog prikaza prostornog plana: 1.1. Namjena prostora	Mjerilo prikaza: 1:2000
Vrsta postupka: Postupak izrade i donošenja prostornog plana	
Faza izrade plana: Prostorni plan	Oznaka revizije plana: HR-ISPU-UPU8-02011-R01
Odluka o izradi prostornog plana: Odluka o izradi Urbanističkog plana uređenja "Zagorska - Crnogorska" (Glasnik Grada Koprivnice broj 10/2024)	
Javna rasprava: Javna rasprava provođena je od 23.04.2026. do zaključno s danom 22.05.2026.	
Odluka o donošenju prostornog plana: Odluka o donošenju Urbanističkog plana uređenja "Zagorska - Crnogorska" Glasnik Grada Koprivnice broj 03/2026	
Nositelj izrade prostornog plana: Koprivničko-križevačka županija, Grad Koprivnica Upravni odjel za prostorno uređenje i zaštitu okoliša	Odgovorna osoba nositelja izrade: PROČELNIK Ana Križnjak mag.ing.aedif.
Tijelo koje donosi prostorni plan: Koprivničko-križevačka županija, Grad Koprivnica Gradsko vijeće	Predsjednik tijela koje donosi prostorni plan: PREDSJEDNIK GRADSKOG VIJEĆA Marko Potroško
Stručni izrađivač prostornog plana: ASK ATELIER d.o.o. Zagreb, Trg Nikole Šubića Zrinskog 17 OIB: 11754326061	Odgovorna osoba stručnog izrađivača: DIREKTORICA Azra Suljić dipl.ing.arh.
	Odgovorni voditelj izrade: Azra Suljić dipl.ing.arh.
Stručni tim: Dunja Naerlović, mag. ing. arh. Ines Jaguljnjak, mag. ing. arh. dr. sc. Marija Premužić Ančić, dipl. ing. arh. dr. sc. Azra Suljić, dipl. ing. arh. Mate Ćurić, dipl. ing. građ. Ivan Baškarić bacc. ing. aedif Višnja Šteko, mag. ing. prosp. arch.	

Naziv prostornog plana:

Urbanistički plan uređenja "Zagorska - Crnogorska"

Naziv kartografskog prikaza prostornog plana:

1.1. Namjena prostora

Mjerilo prikaza:

1:2000

Vrsta postupka:

Postupak izrade i donošenja prostornog plana

Faza izrade plana:

Prostorni plan

Oznaka revizije plana:

HR-ISPU-UPU8-02011-R01

Prostor za digitalni potpis

Odgovorna osoba nositelja izrade:

PROČELNIK

Ana Križnjak mag.ing.aedif.

Odgovorna osoba stručnog izrađivača:

DIREKTORICA

Azra Suljić dipl.ing.arh.

Odgovorni voditelj izrade:

Azra Suljić dipl.ing.arh.

Predsjednik tijela koje donosi prostorni plan:

PREDSJEDNIK GRADSKOG VIJEĆA

Marko Potroško