




TUMAČ PLANSKOG ZNAKOVLJA


[OB-1-1] Obuhvat prostornog plana

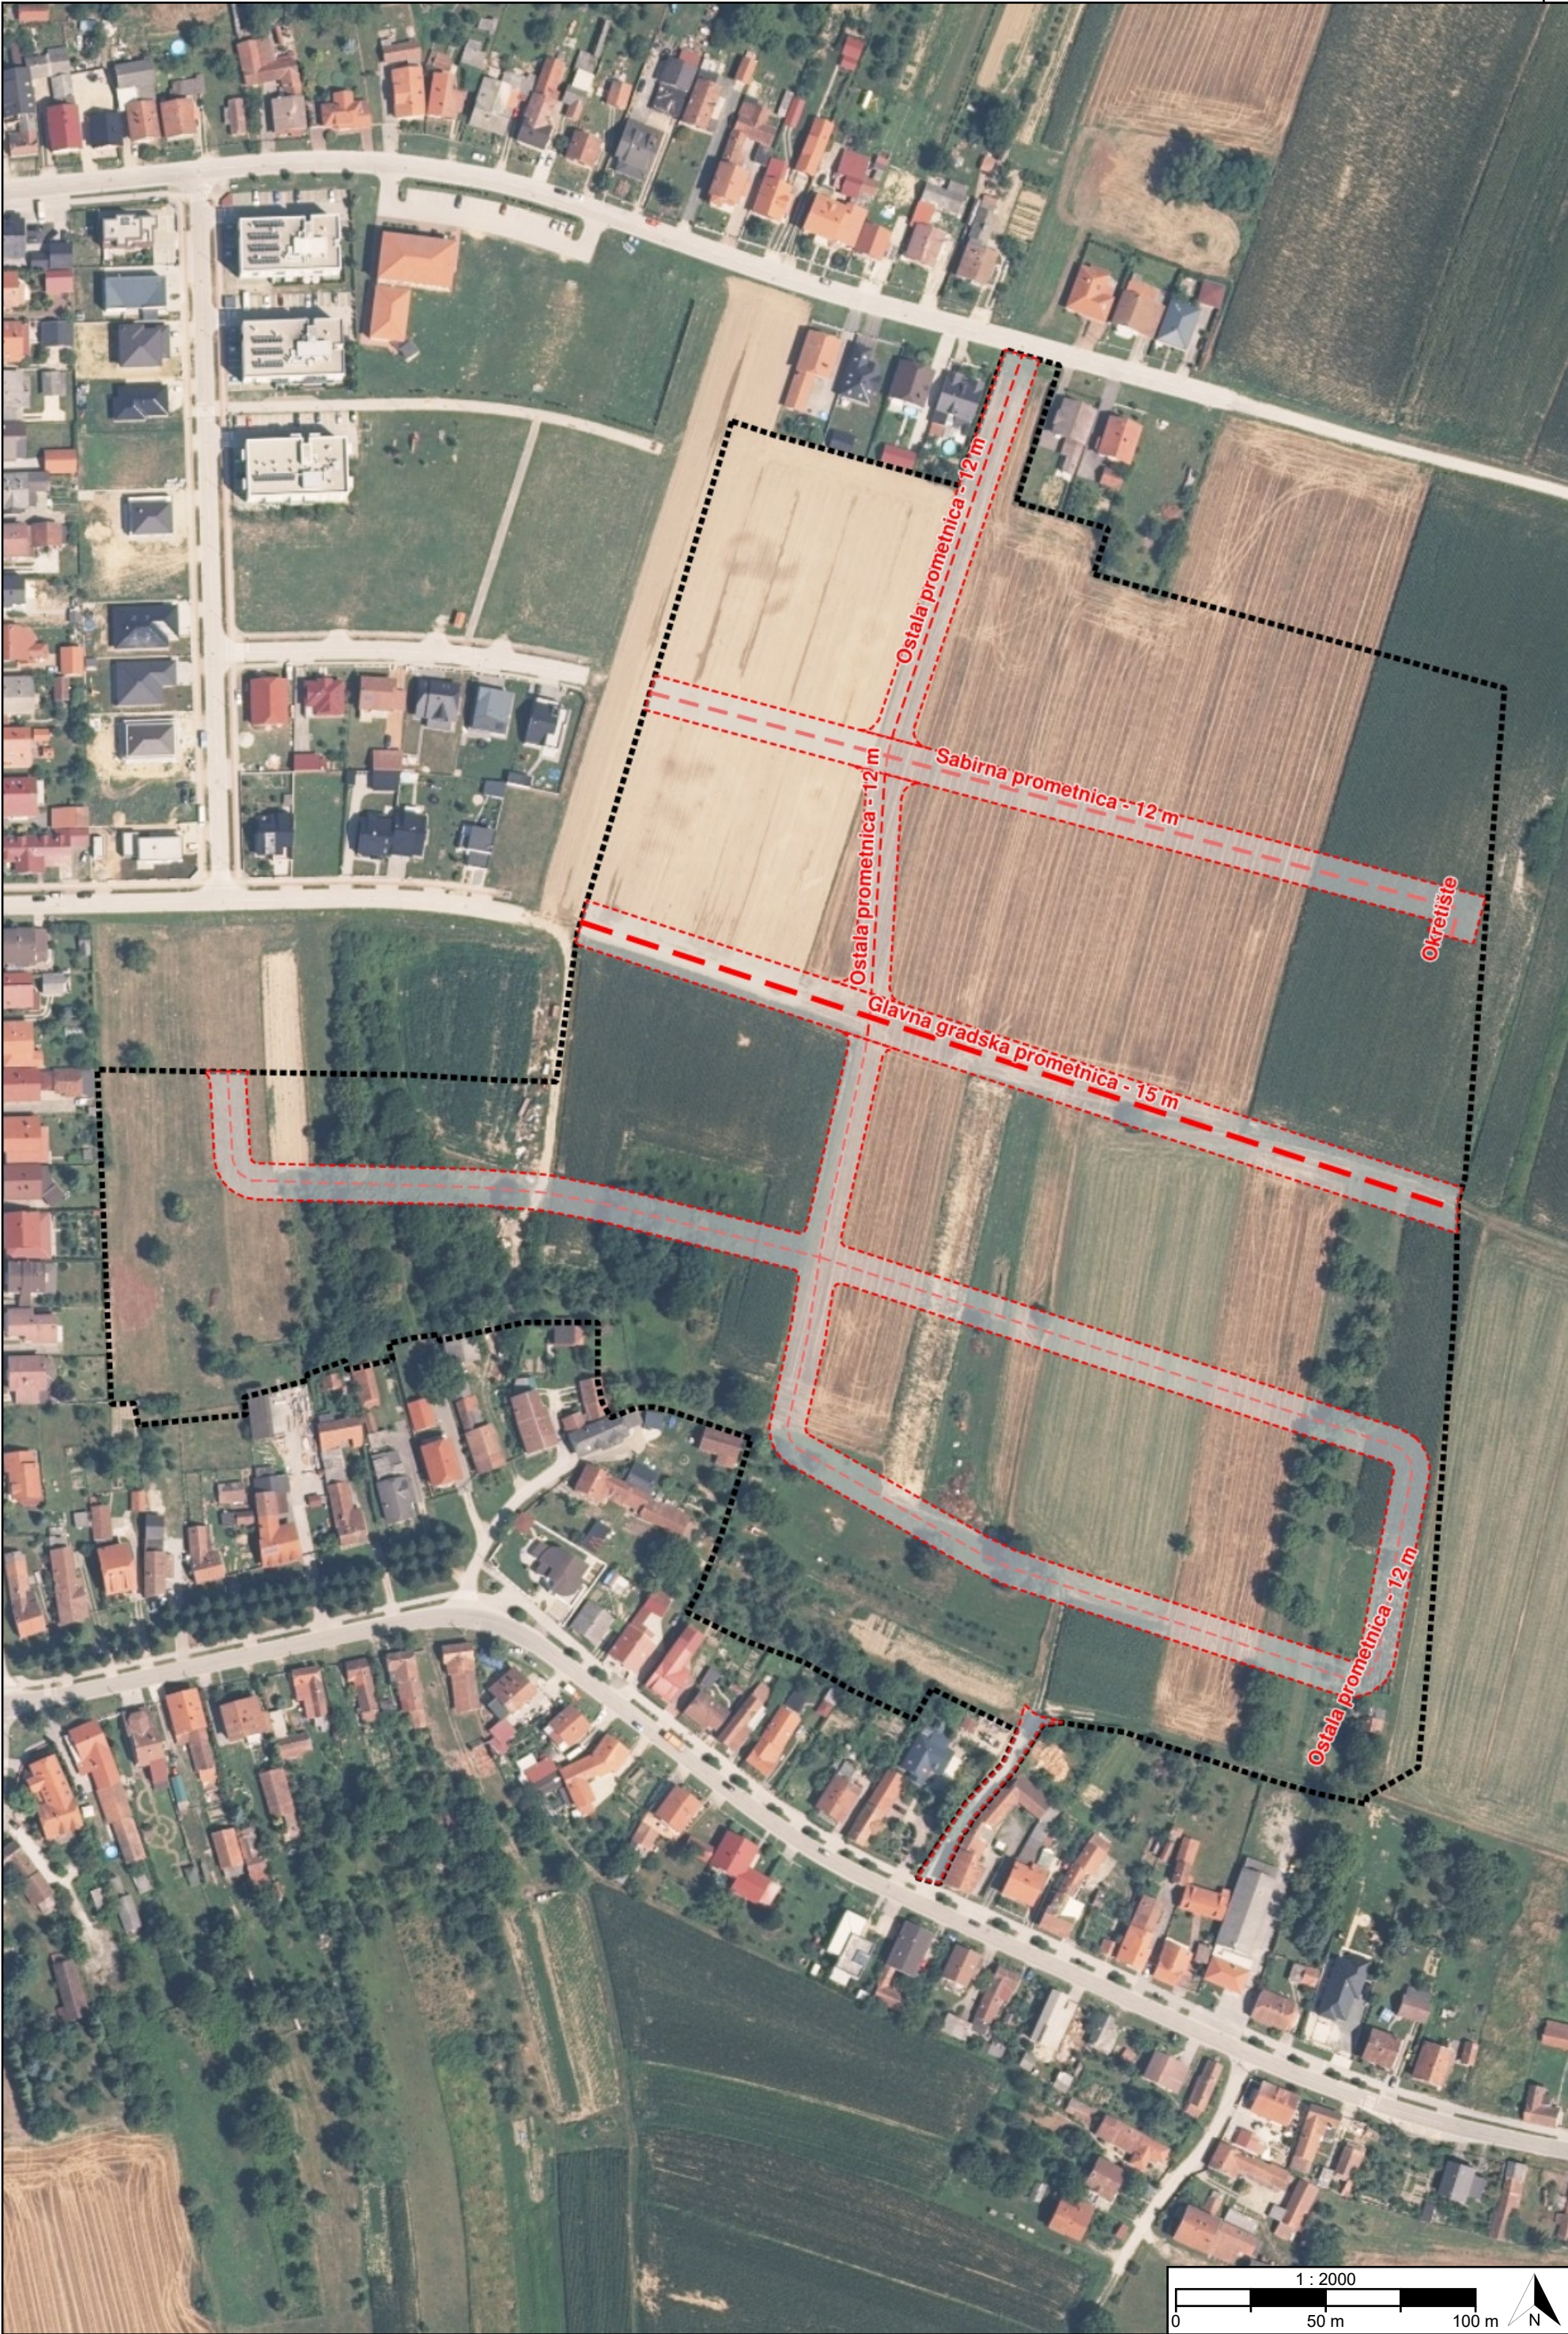

[OB-1-1-5001] Obuhvat prostornog plana

[IS-1-1] Cestovni promet

[oznaka]

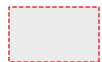


[IS-1-1-5021] ([oznaka])
Glavna prometnica

[oznaka]



[IS-1-1-5023] ([oznaka])
Ostala prometnica

[oznaka]

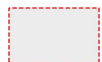

[IS-1-1-5022] ([oznaka])
Sabirna prometnica



[IS-1-1-5025] Pješačka /
Kolno-pješačka površina

[IS-1-2] Željeznički promet

[IS-1-3] Pomorski promet

[IS-1-4] Promet unutarnjim vodama

[IS-1-5] Zračni promet

REPUBLIKA HRVATSKA KOPRIVNIČKO-KRIŽEVAČKA ŽUPANIJA, GRAD KOPRIVNICA	
Naziv prostornog plana: Urbanistički plan uređenja "Zeleni kvart"	
Naziv kartografskog prikaza prostornog plana: 2.1. Prometni sustav	Mjerilo prikaza: 1:2000
Vrsta postupka: Postupak izrade i donošenja prostornog plana	
Faza izrade plana: Konačni prijedlog prostornog plana	Oznaka revizije plana:
Odluka o izradi prostornog plana: Odluka o izradi Urbanističkog plana uređenja "Zeleni kvart" (Glasnik Grada Koprivnice broj 10/24)	
Javna rasprava: Javna rasprava provedena je od 06.05.2026. do zaključno s danom 05.06.2026.	
Nositelj izrade prostornog plana: Koprivničko-križevačka županija, Grad Koprivnica Upravni odjel za prostorno uređenje i zaštitu okoliša	Odgovorna osoba nositelja izrade: PROČELNIK Ana Križnjak mag.ing.aedif.
Tijelo koje donosi prostorni plan: Koprivničko-križevačka županija, Grad Koprivnica Gradsko vijeće	Predsjednik tijela koje donosi prostorni plan: PREDSJEDNIK GRADSKOG VIJEĆA Marko Potroško
Stručni izrađivač prostornog plana: JURCON PROJEKT d.o.o. Zagreb, Gotalovečka ulica 4A OIB: 55345087244	Odgovorna osoba stručnog izrađivača: PROKURIST Stjepan Jurčec
	Odgovorni voditelj izrade: mr.sc. Slobodan Bajagić ovl.arh.urb.
Stručni tim:	

REPUBLIKA HRVATSKA KOPRIVNIČKO-KRIŽEVAČKA ŽUPANIJA, GRAD KOPRIVNICA	
Naziv prostornog plana: Urbanistički plan uređenja "Zeleni kvart"	
Naziv kartografskog prikaza prostornog plana: 2.1. Prometni sustav	Mjerilo prikaza: 1:2000
Vrsta postupka: Postupak izrade i donošenja prostornog plana	
Faza izrade plana: Konačni prijedlog prostornog plana	Oznaka revizije plana:
Prostor za digitalni potpis	
Odgovorna osoba nositelja izrade: PROČELNIK Ana Križnjak mag.ing.aedif.	
Odgovorna osoba stručnog izrađivača: PROKURIST Stjepan Jurčec	
Odgovorni voditelj izrade: mr.sc. Slobodan Bajagić ovl.arh.urb.	