





TUMAČ PLANSKOG ZNAKOVLJA

[OB-1-1] Obuhvat prostornog plana

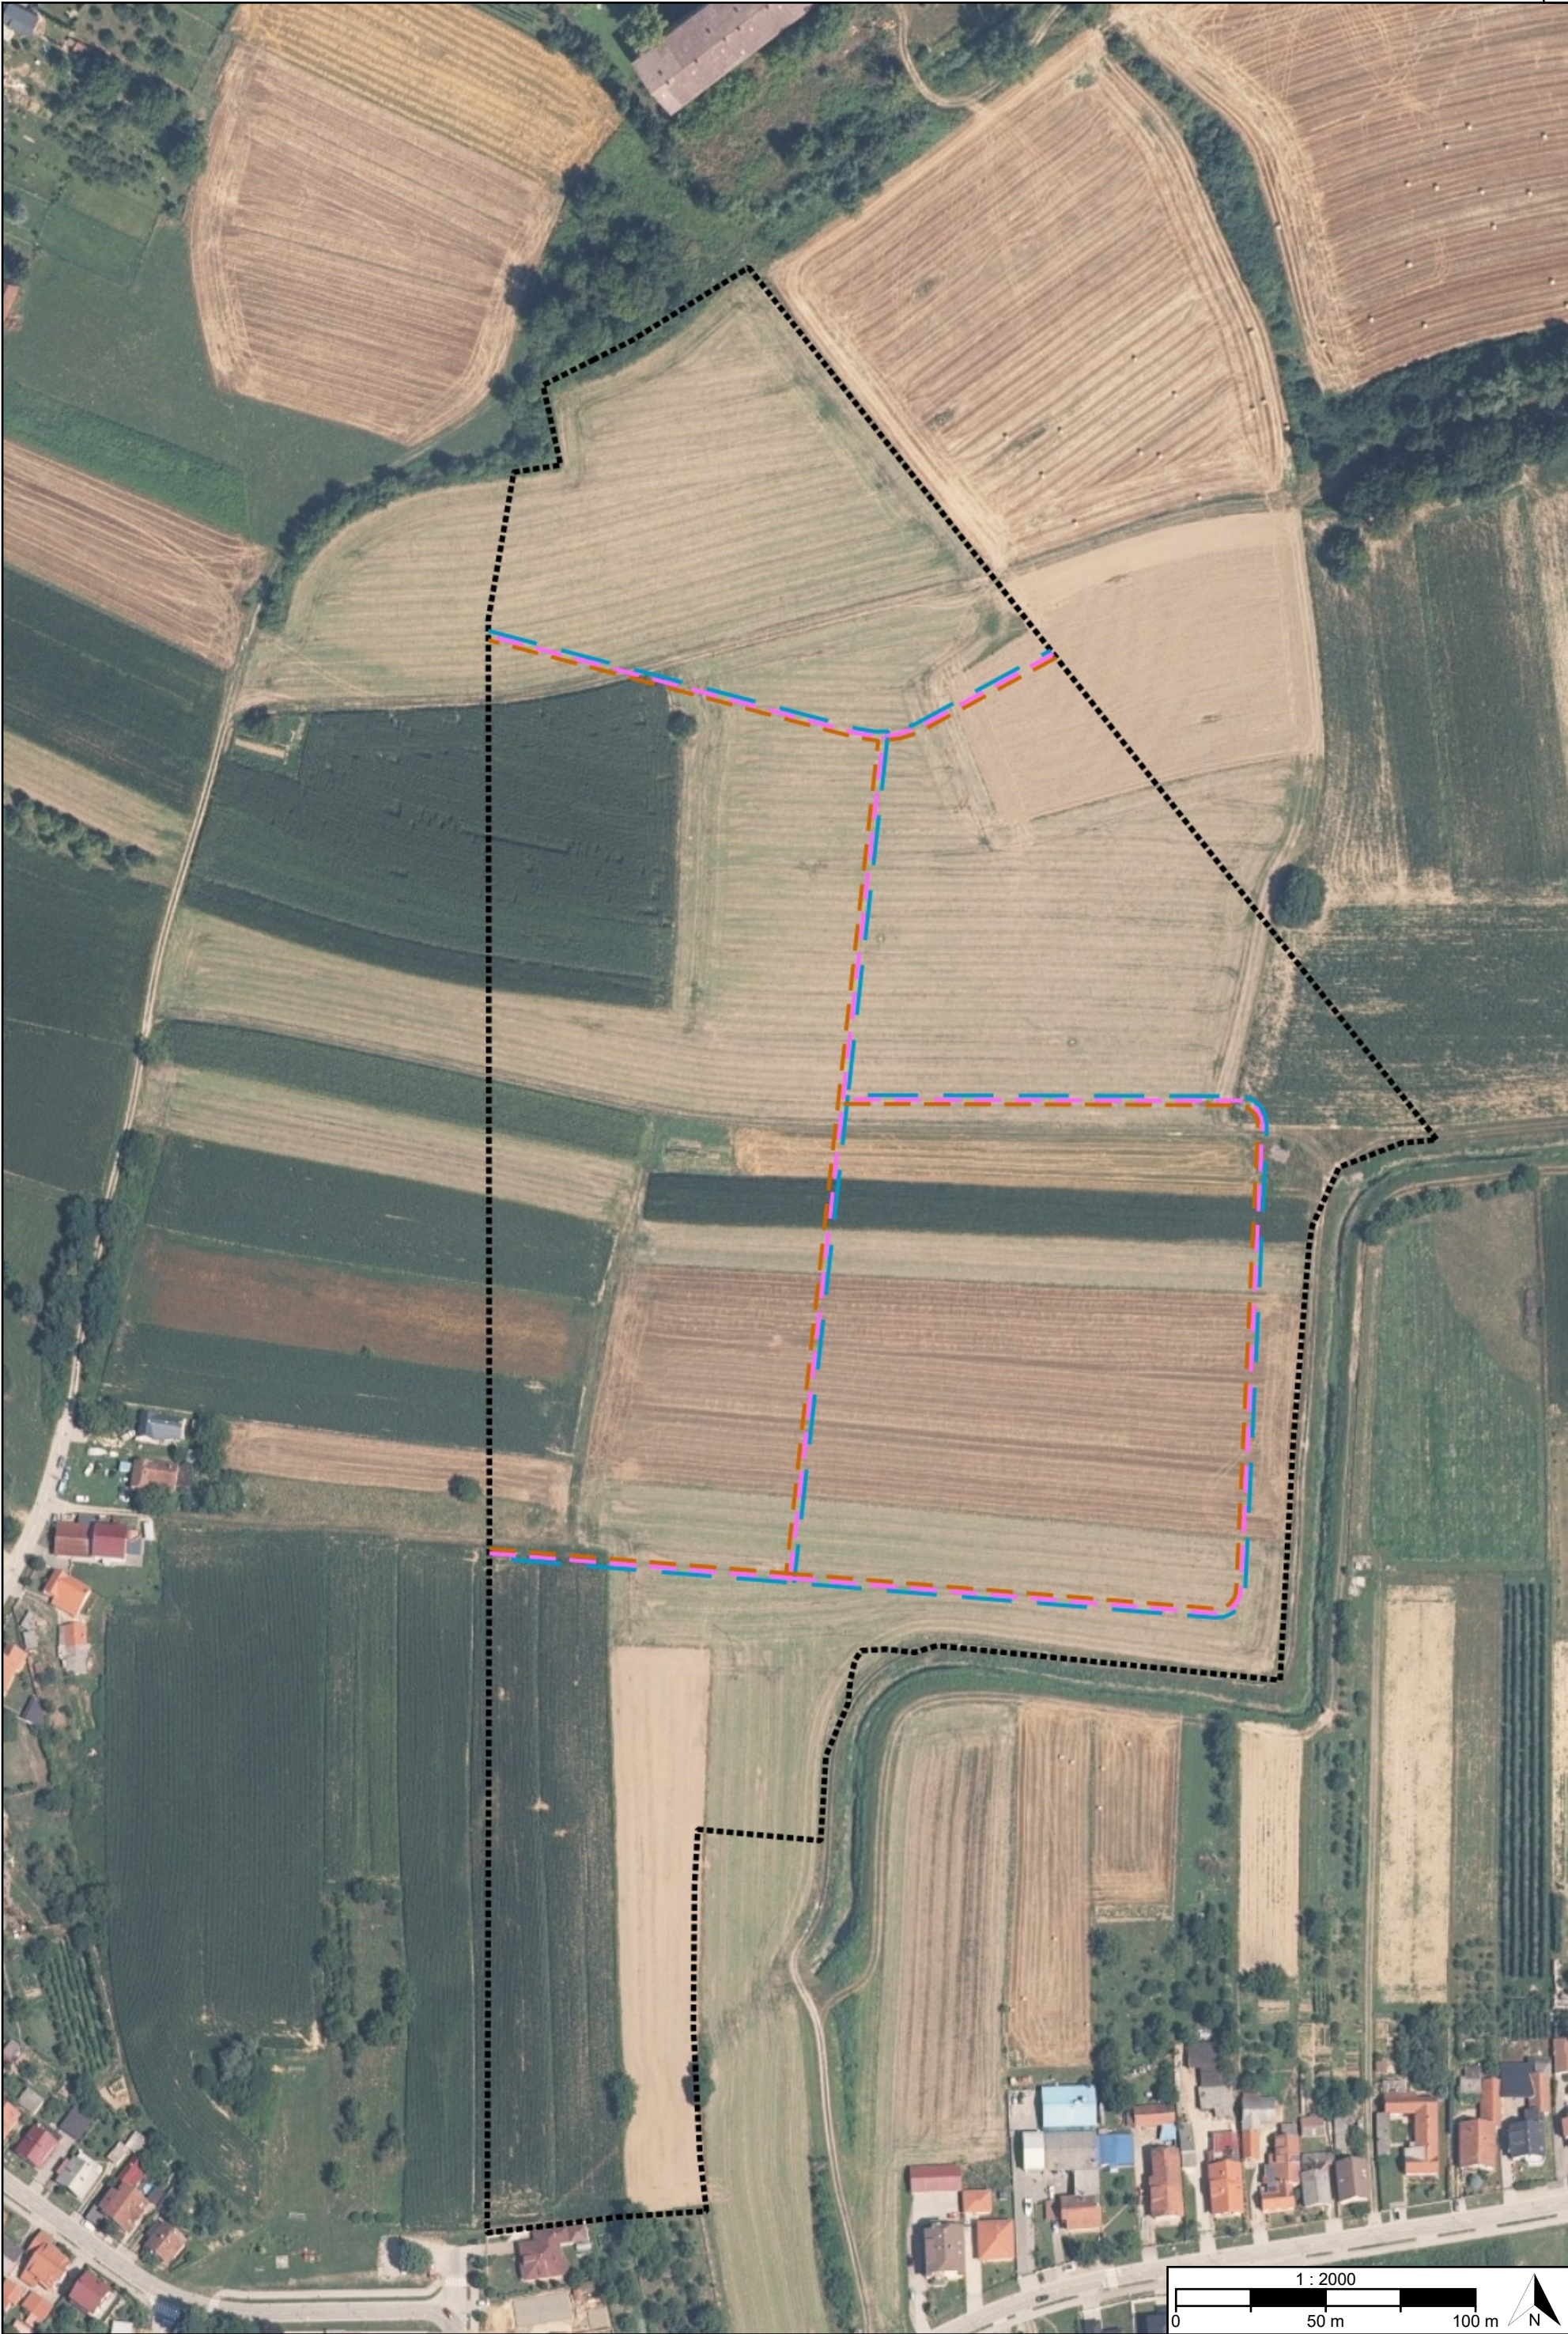


[OB-1-1-5001] Obuhvat prostornog plana

[IS-4-1] Vodoopskrba i drugo korištenje voda

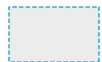

[IS-4-1-5002] Vodoopskrbni cjevovod s pripadajućim građevinama i uređajima - planirano

[IS-4-2] Odpadne i oborinske vode

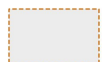

[IS-4-2-5002] Cjevovod za javnu odvodnju s pripadajućim građevinama i uređajima - planirano



[IS-4-2-5004] Cjevovod/kanal za odvodnju oborinskih voda s pripadajućim građevinama i uređajima - planirano

[IS-4-3] Uređenje vodotoka i voda

[IS-4-4] Melioracijska odvodnja

REPUBLIKA HRVATSKA KOPRIVNIČKO-KRIŽEVAČKA ŽUPANIJA, GRAD KOPRIVNICA	
Naziv prostornog plana: Urbanistički plan uređenja "Ledine"	
Naziv kartografskog prikaza prostornog plana: 2.4. Vodnogospodarski sustav	Mjerilo prikaza: 1:2000
Vrsta postupka: Postupak izrade i donošenja prostornog plana	
Faza izrade plana: Konačni prijedlog prostornog plana	Oznaka revizije plana:
Odluka o izradi prostornog plana: Odluka o izradi Urbanističkog plana uređenja "Ledine" (Glasnik Grada Koprivnice broj 10/24)	
Javna rasprava: Javna rasprava provedena je od 06.05.2026. do zaključno s danom 05.06.2026.	
Nositelj izrade prostornog plana: Koprivničko-križevačka županija, Grad Koprivnica Upravni odjel za prostorno uređenje i zaštitu okoliša	Odgovorna osoba nositelja izrade: PROČELNIK Ana Križnjak mag.ing.aedif.
Tijelo koje donosi prostorni plan: Koprivničko-križevačka županija, Grad Koprivnica Gradsko vijeće	Predsjednik tijela koje donosi prostorni plan: PREDSJEDNIK GRADSKOG VIJEĆA Marko Potroško
Stručni izrađivač prostornog plana: JURCON PROJEKT d.o.o. Zagreb, Gotalovečka ulica 4A OIB: 55345087244	Odgovorna osoba stručnog izrađivača: PROKURIST Stjepan Jurčec
	Odgovorni voditelj izrade: mr.sc. Slobodan Bajagić ovl.arh.urb.
Stručni tim:	

Naziv prostornog plana:

Urbanistički plan uređenja "Ledine"

Naziv kartografskog prikaza prostornog plana:

2.4. Vodnogospodarski sustav

Mjerilo prikaza:

1:2000

Vrsta postupka:

Postupak izrade i donošenja prostornog plana

Faza izrade plana:

Konačni prijedlog prostornog plana

Oznaka revizije plana:

Prostor za digitalni potpis

Odgovorna osoba nositelja izrade:

PROČELNIK

Ana Križnjak mag.ing.aedif.

Odgovorna osoba stručnog izrađivača:

PROKURIST

Stjepan Jurčec

Odgovorni voditelj izrade:

mr.sc. Slobodan Bajagić ovl.arh.urb.