




TUMAČ PLANSKOG ZNAKOVLJA

[OB-1-1] Obuhvat prostornog plana

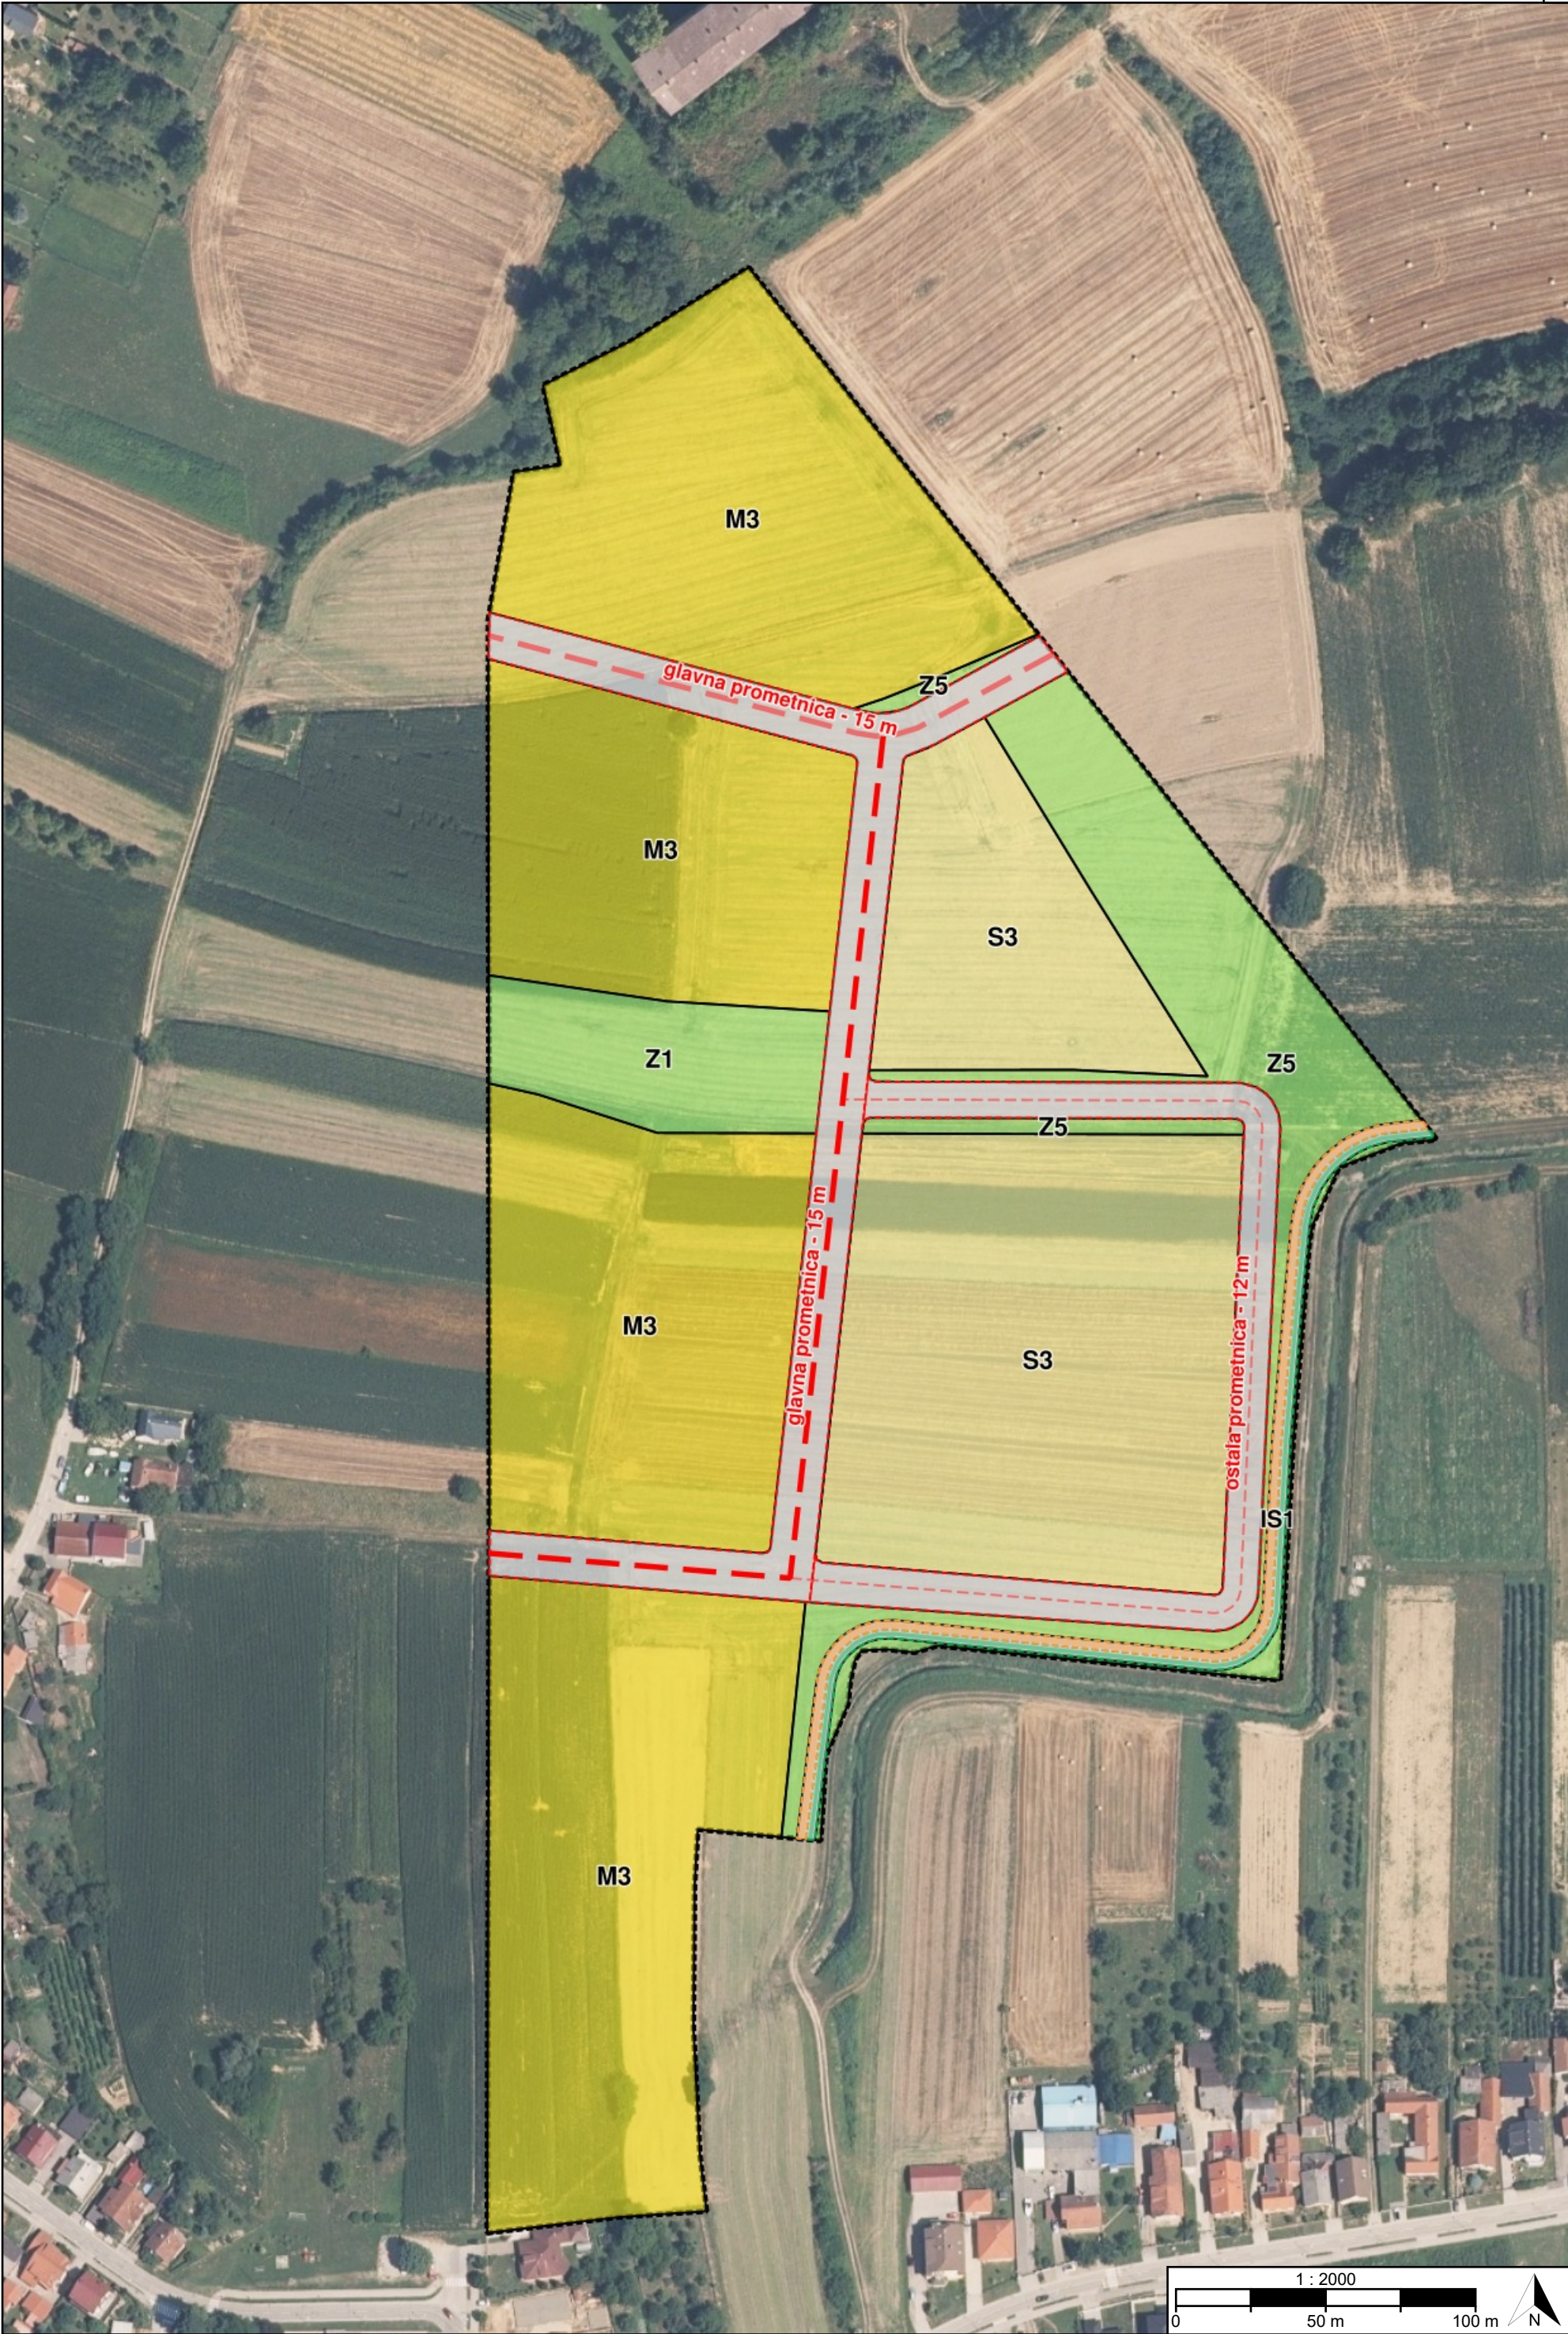

[OB-1-1-5001] Obuhvat prostornog plana

[KN-1-1] Namjena prostora



[KN-1-1-2901] (IS1)
Površina infrastrukture -
cestovni promet
područnog (regionalnog)
značaja



[KN-1-1-5053] (M3)
Mješovita namjena



[KN-1-1-5705] (Z5)
Zaštitna zelena površina



[KN-1-1-5701] (Z1) Javna
zelena površina -
park/perivoj



[KN-1-1-5003] (S3)
Stambena namjena

[IS-1-1] Cestovni promet



[IS-1-1-1201] Biciklistička
prometnica

[oznaka]



[IS-1-1-5023] ([oznaka])
Ostala prometnica



[IS-1-1-5202] Staza

[oznaka]



[IS-1-1-5021] ([oznaka])
Glavna prometnica



[IS-1-1-5201] Biciklistička
prometnica

[IS-1-2] Željeznički promet

REPUBLIKA HRVATSKA KOPRIVNIČKO-KRIŽEVAČKA ŽUPANIJA, GRAD KOPRIVNICA	
Naziv prostornog plana: Urbanistički plan uređenja "Ledine"	
Naziv kartografskog prikaza prostornog plana: 1.1. Namjena prostora	Mjerilo prikaza: 1:2000
Vrsta postupka: Postupak izrade i donošenja prostornog plana	
Faza izrade plana: Prostorni plan	Oznaka revizije plana: HR-ISPU-UPU5-02011-R01
Odluka o izradi prostornog plana: Odluka o izradi Urbanističkog plana uređenja "Ledine" (Glasnik Grada Koprivnice broj 10/24)	
Javna rasprava: Javna rasprava provedena je od 06.05.2026. do zaključno s danom 05.06.2026.	
Odluka o donošenju prostornog plana: Odluka o donošenju Urbanističkog plana uređenja "Ledine" Glasnik Grada Koprivnice	
Nositelj izrade prostornog plana: Koprivničko-križevačka županija, Grad Koprivnica Upravni odjel za prostorno uređenje i zaštitu okoliša	Odgovorna osoba nositelja izrade: PROČELNIK Ana Križnjak mag.ing.aedif.
Tijelo koje donosi prostorni plan: Koprivničko-križevačka županija, Grad Koprivnica Gradsko vijeće	Predsjednik tijela koje donosi prostorni plan: PREDSJEDNIK GRADSKOG VIJEĆA Marko Potroško
Stručni izrađivač prostornog plana: JURCON PROJEKT d.o.o. Zagreb, Gotalovečka ulica 4A OIB: 55345087244	Odgovorna osoba stručnog izrađivača: PROKURIST Stjepan Jurčec
	Odgovorni voditelj izrade: mr.sc. Slobodan Bajagić ovl.arh.urb.
Stručni tim:	

Naziv prostornog plana:

Urbanistički plan uređenja "Ledine"

Naziv kartografskog prikaza prostornog plana:

1.1. Namjena prostora

Mjerilo prikaza:

1:2000

Vrsta postupka:

Postupak izrade i donošenja prostornog plana

Faza izrade plana:

Prostorni plan

Oznaka revizije plana:

HR-ISPU-UPU5-02011-R01

Prostor za digitalni potpis

Odgovorna osoba nositelja izrade:

PROČELNIK

Ana Križnjak mag.ing.aedif.

ANA KRIŽNJAK



Elektronički potpisano: 10.09.2026T13:56:45 (UTC:2026-09-10T11:56:45Z)
Provjera: <https://epotpis.rdd.hr/provjera>
Broj zapisa: a11fba7b-0122-4b08-ae95-310636c49818



Odgovorna osoba stručnog izrađivača:

PROKURIST

Stjepan Jurčec

STJEPAN JURČEC



Elektronički potpisano: 10.09.2026T14:18:12 (UTC:2026-09-10T12:18:12Z)
Provjera: <https://epotpis.rdd.hr/provjera>
Broj zapisa: 6166ae42-744e-4493-8661-d4ece481a024



Odgovorni voditelj izrade:

mr.sc. Slobodan Bajagić ovl.arh.urb.

SLOBODAN BAJAGIĆ



Elektronički potpisano: 11.09.2026T12:01:12 (UTC:2026-09-11T10:01:12Z)
Provjera: <https://epotpis.rdd.hr/provjera>
Broj zapisa: 88b25af1-4f63-4354-9413-e13b47de791e



Predsjednik tijela koje donosi prostorni plan:

PREDSJEDNIK GRADSKOG VIJEĆA

Marko Potroško

MARKO POTROŠKO



Elektronički potpisano: 11.09.2026T12:14:15 (UTC:2026-09-11T10:14:15Z)
Provjera: <https://epotpis.rdd.hr/provjera>
Broj zapisa: dc835840-e768-4e6f-876b-3dd2486356b6

