




TUMAČ PLANSKOG ZNAKOVLJA

[OB-1-1] Obuhvat prostornog plana

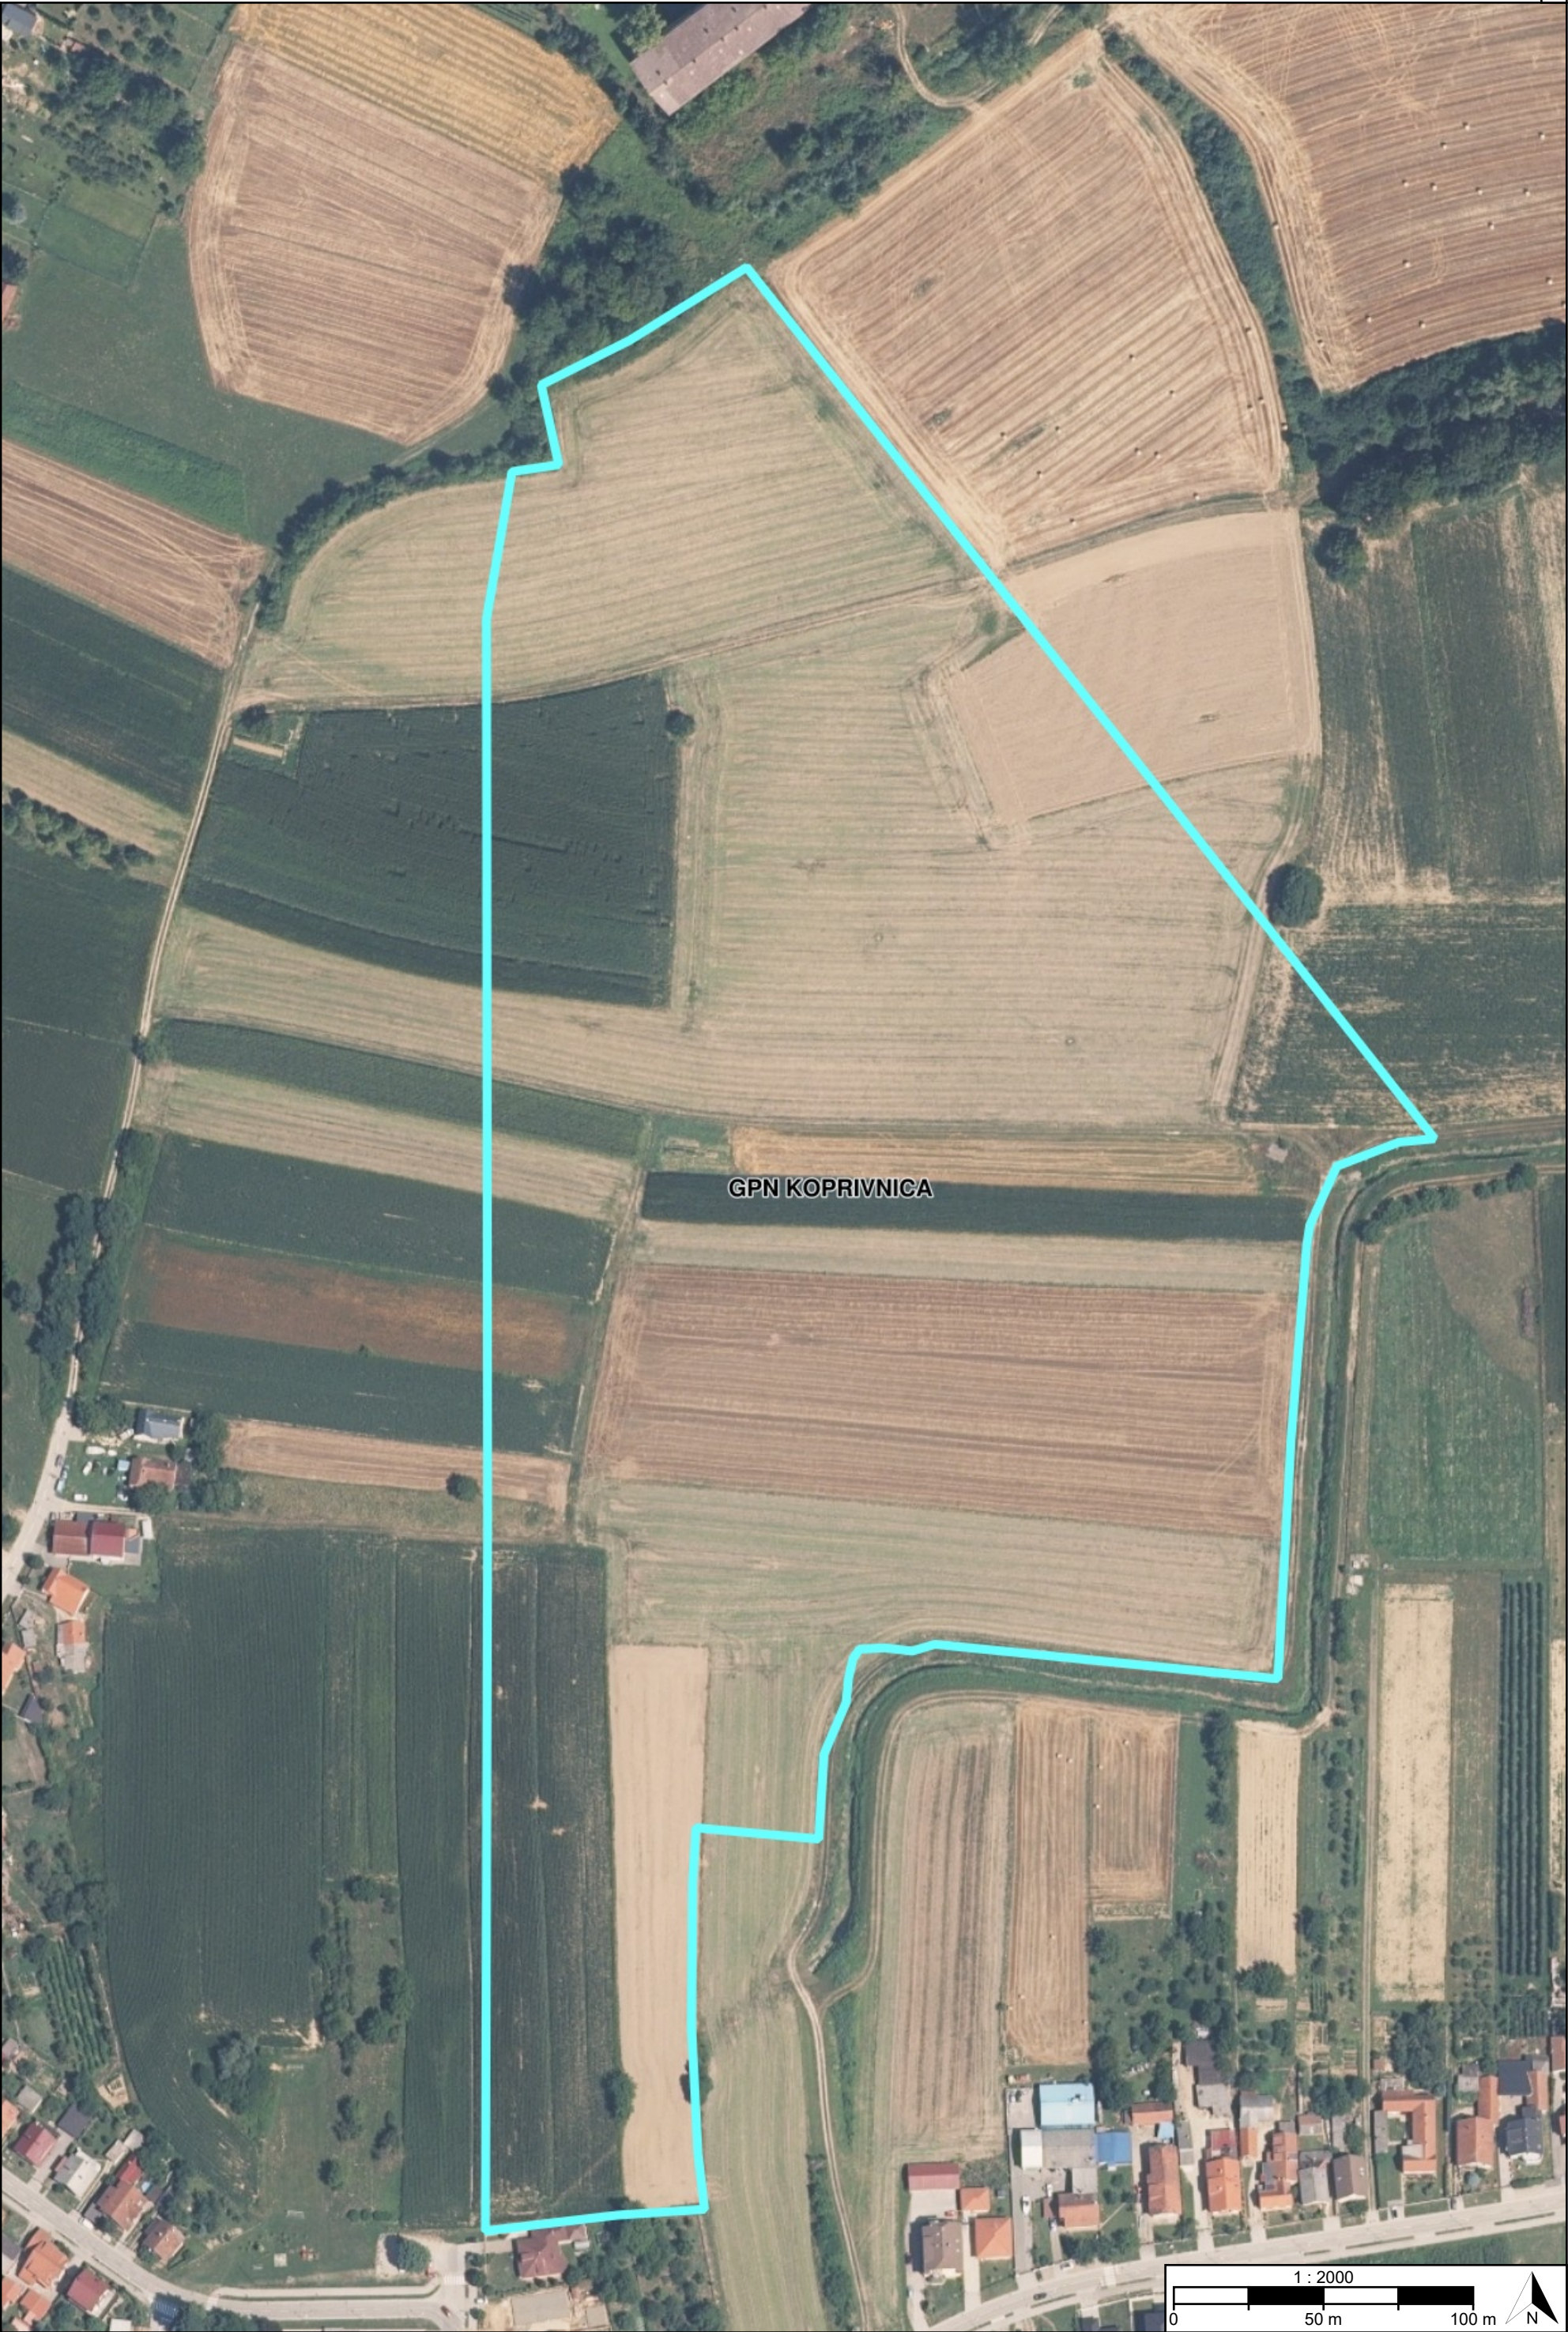

[OB-1-1-5001] Obuhvat prostornog plana

[KN-2-1] Građevinska područja



[KN-2-1-5301] Građevinsko područje naselja (GPN)

REPUBLIKA HRVATSKA KOPRIVNIČKO-KRIŽEVAČKA ŽUPANIJA, GRAD KOPRIVNICA	
Naziv prostornog plana: Urbanistički plan uređenja "Ledine"	
Naziv kartografskog prikaza prostornog plana: 1.2. Građevinska područja	Mjerilo prikaza: 1:2000
Vrsta postupka: Postupak izrade i donošenja prostornog plana	
Faza izrade plana: Prostorni plan	Oznaka revizije plana: HR-ISPU-UPU5-02011-R01
Odluka o izradi prostornog plana: Odluka o izradi Urbanističkog plana uređenja "Ledine" (Glasnik Grada Koprivnice broj 10/24)	
Javna rasprava: Javna rasprava provedena je od 06.05.2026. do zaključno s danom 05.06.2026.	
Odluka o donošenju prostornog plana: Odluka o donošenju Urbanističkog plana uređenja "Ledine" Glasnik Grada Koprivnice	
Nositelj izrade prostornog plana: Koprivničko-križevačka županija, Grad Koprivnica Upravni odjel za prostorno uređenje i zaštitu okoliša	Odgovorna osoba nositelja izrade: PROČELNIK Ana Križnjak mag.ing.aedif.
Tijelo koje donosi prostorni plan: Koprivničko-križevačka županija, Grad Koprivnica Gradsko vijeće	Predsjednik tijela koje donosi prostorni plan: PREDSJEDNIK GRADSKOG VIJEĆA Marko Potroško
Stručni izrađivač prostornog plana: JURCON PROJEKT d.o.o. Zagreb, Gotalovečka ulica 4A OIB: 55345087244	Odgovorna osoba stručnog izrađivača: PROKURIST Stjepan Jurčec
	Odgovorni voditelj izrade: mr.sc. Slobodan Bajagić ovl.arh.urb.
Stručni tim:	

Naziv prostornog plana:

Urbanistički plan uređenja "Ledine"

Naziv kartografskog prikaza prostornog plana:

1.2. Građevinska područja

Mjerilo prikaza:

1:2000

Vrsta postupka:

Postupak izrade i donošenja prostornog plana

Faza izrade plana:

Prostorni plan

Oznaka revizije plana:

HR-ISPU-UPU5-02011-R01

Prostor za digitalni potpis

Odgovorna osoba nositelja izrade:

PROČELNIK

Ana Križnjak mag.ing.aedif.

ANA KRIŽNJAK



Elektronički potpisano: 10.09.2026T13:57:30 (UTC:2026-09-10T11:57:30Z)

Provjera: <https://epotpis.rdd.hr/provjera>

Broj zapisa: 454c2cd0-c5fb-44e9-a505-712fce737a31



Odgovorna osoba stručnog izrađivača:

PROKURIST

Stjepan Jurčec

STJEPAN JURČEC



Elektronički potpisano: 10.09.2026T14:19:07 (UTC:2026-09-10T12:19:07Z)

Provjera: <https://epotpis.rdd.hr/provjera>

Broj zapisa: a0a45812-5068-421f-98e7-e7945cc00d43



Odgovorni voditelj izrade:

mr.sc. Slobodan Bajagić ovl.arh.urb.

SLOBODAN BAJAGIĆ



Elektronički potpisano: 11.09.2026T12:02:06 (UTC:2026-09-11T10:02:06Z)

Provjera: <https://epotpis.rdd.hr/provjera>

Broj zapisa: 255fb190-0678-4b90-8bce-3150efaa1921



Predsjednik tijela koje donosi prostorni plan:

PREDSJEDNIK GRADSKOG VIJEĆA

Marko Potroško

MARKO POTROŠKO



Elektronički potpisano: 11.09.2026T12:14:48 (UTC:2026-09-11T10:14:48Z)

Provjera: <https://epotpis.rdd.hr/provjera>

Broj zapisa: a659f664-d143-42ea-9df0-0049ebe8a8ba

