




TUMAČ PLANSKOG ZNAKOVLJA

[OB-1-1] Obuhvat prostornog plana

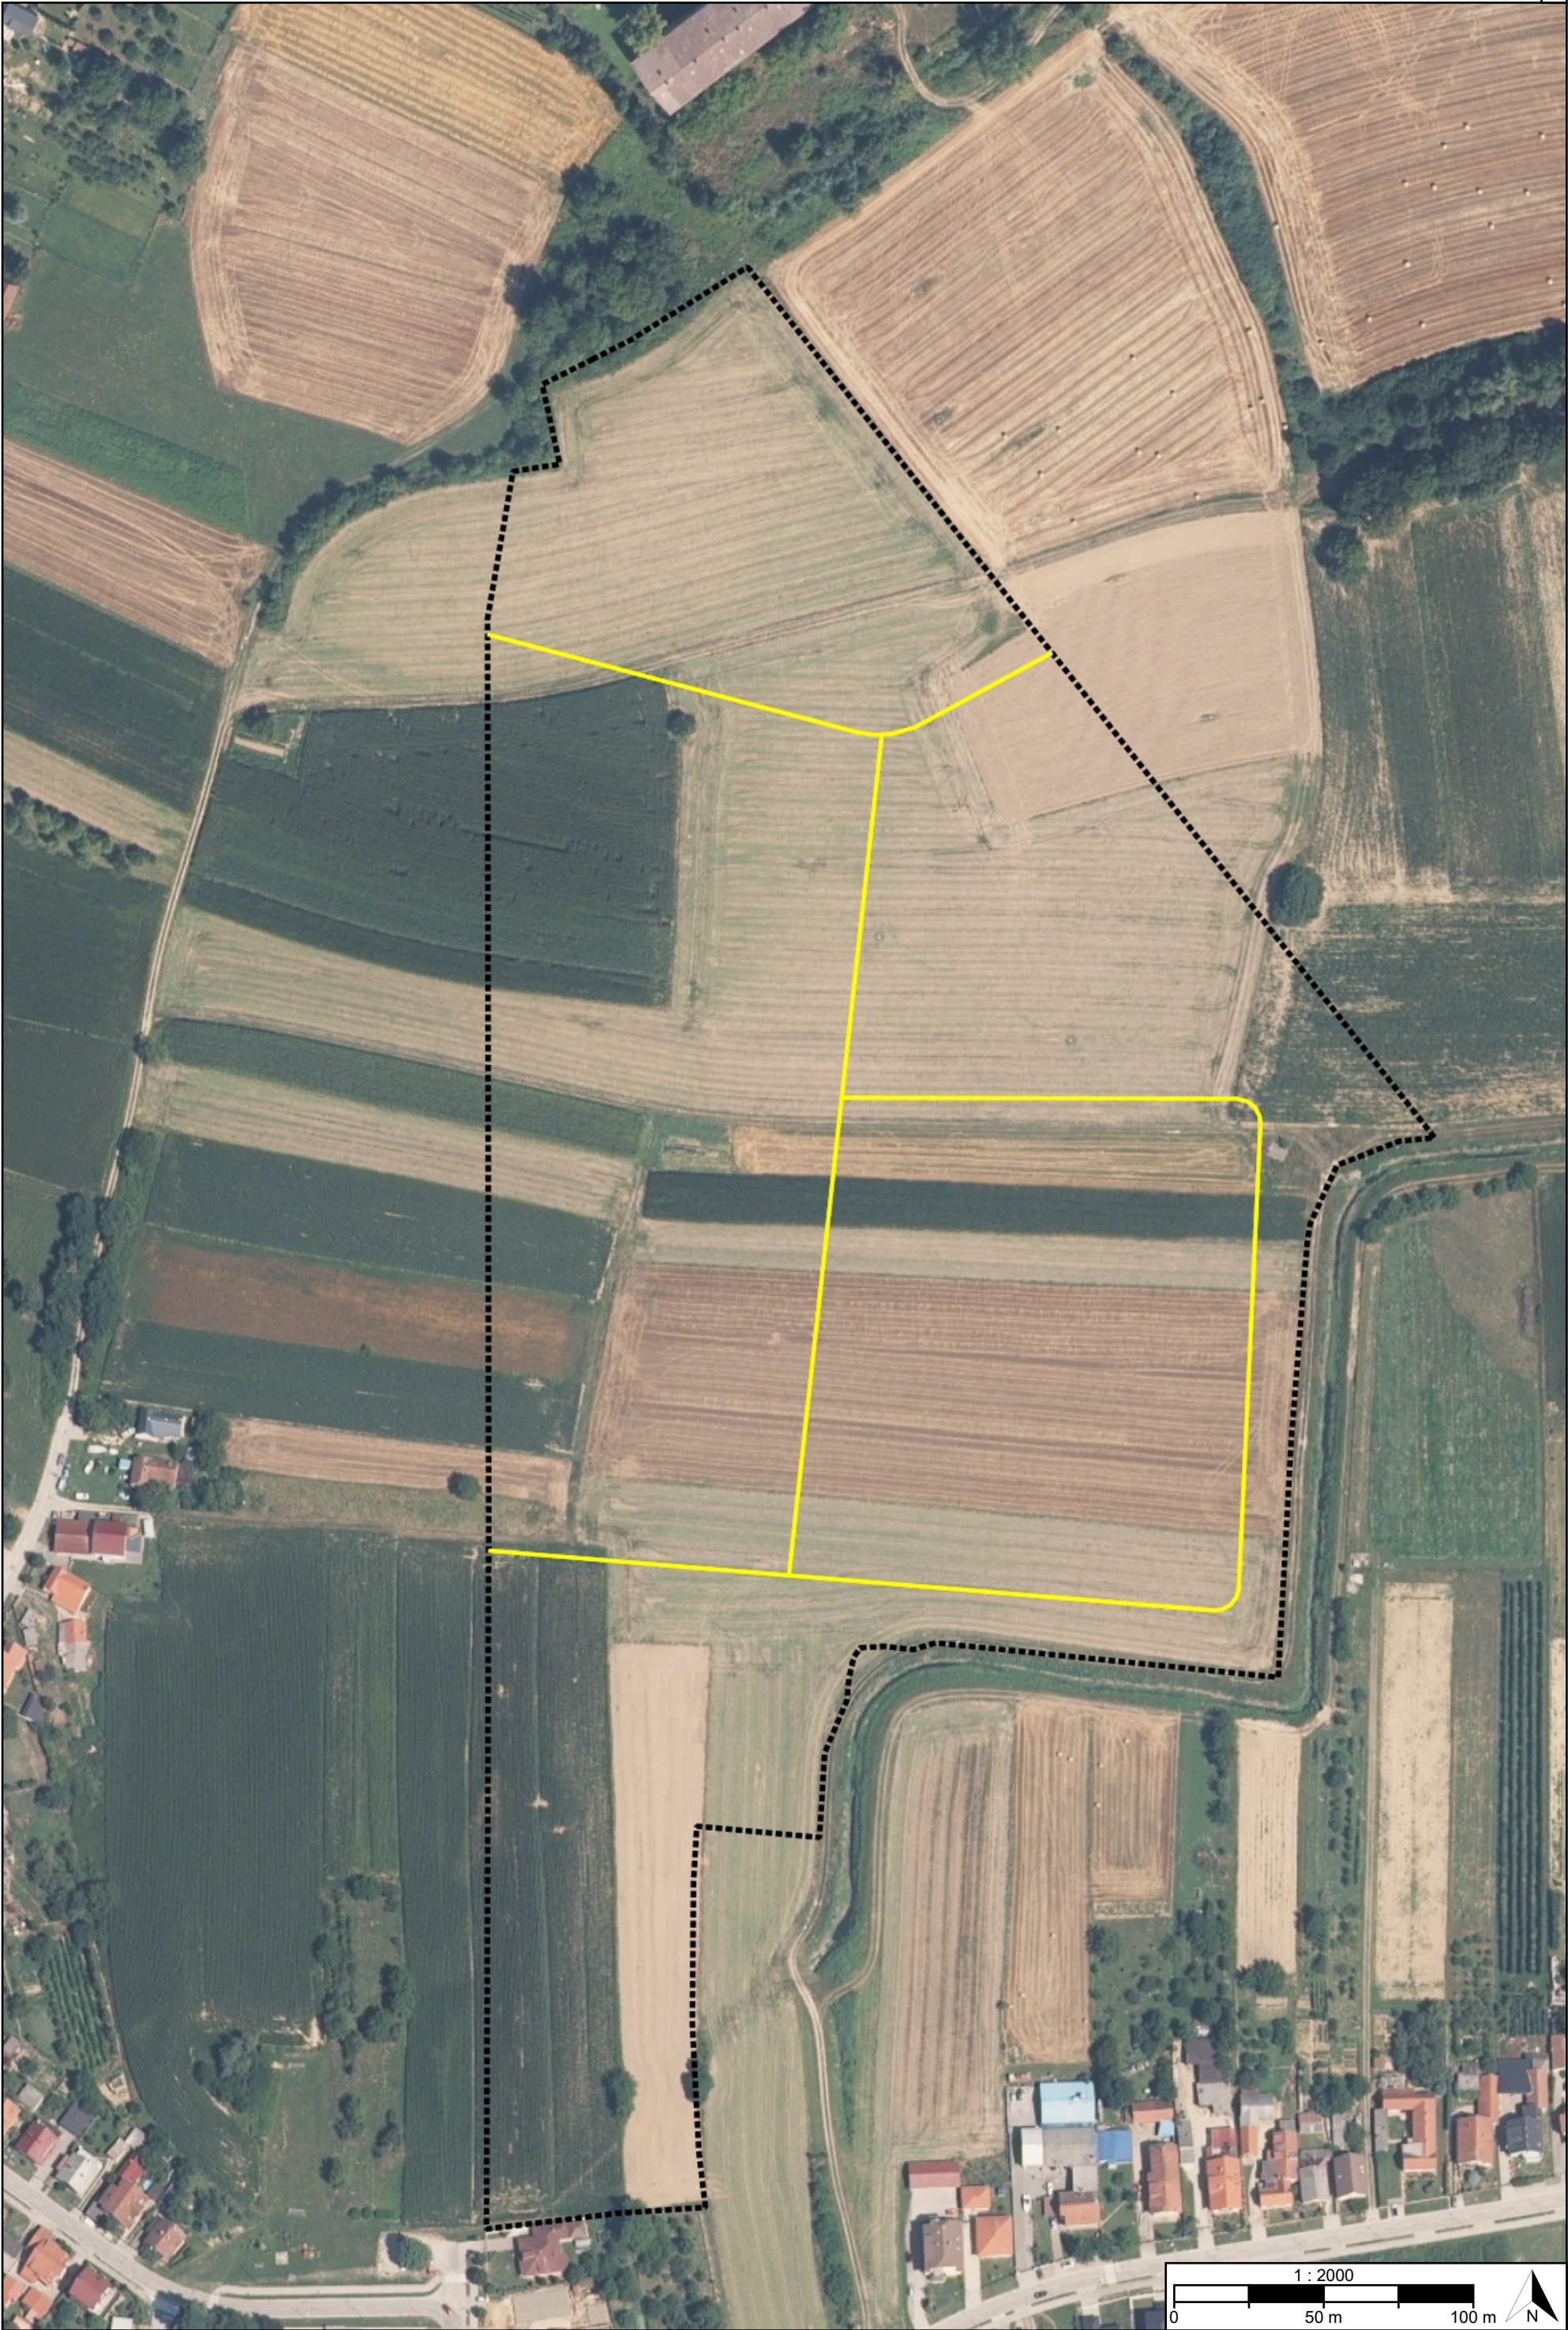


[OB-1-1-5001] Obuhvat prostornog plana

[IS-2-1] Elektronička komunikacijska mreža



[IS-2-1-5001] Elektronički komunikacijski vod s povezanom opremom

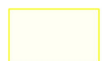

[IS-2-2] Sustav veza, odašiljača i radara

REPUBLIKA HRVATSKA KOPRIVNIČKO-KRIŽEVAČKA ŽUPANIJA, GRAD KOPRIVNICA	
Naziv prostornog plana: Urbanistički plan uređenja "Ledine"	
Naziv kartografskog prikaza prostornog plana: 2.2. Komunikacijski sustav	Mjerilo prikaza: 1:2000
Vrsta postupka: Postupak izrade i donošenja prostornog plana	
Faza izrade plana: Prostorni plan	Oznaka revizije plana: HR-ISPU-UPU5-02011-R01
Odluka o izradi prostornog plana: Odluka o izradi Urbanističkog plana uređenja "Ledine" (Glasnik Grada Koprivnice broj 10/24)	
Javna rasprava: Javna rasprava provođena je od 06.05.2026. do zaključno s danom 05.06.2026.	
Odluka o donošenju prostornog plana: Odluka o donošenju Urbanističkog plana uređenja "Ledine" Glasnik Grada Koprivnice	
Nositelj izrade prostornog plana: Koprivničko-križevačka županija, Grad Koprivnica Upravni odjel za prostorno uređenje i zaštitu okoliša	Odgovorna osoba nositelja izrade: PROČELNIK Ana Križnjak mag.ing.aedif.
Tijelo koje donosi prostorni plan: Koprivničko-križevačka županija, Grad Koprivnica Gradsko vijeće	Predsjednik tijela koje donosi prostorni plan: PREDSJEDNIK GRADSKOG VIJEĆA Marko Potroško
Stručni izrađivač prostornog plana: JURCON PROJEKT d.o.o. Zagreb, Gotalovečka ulica 4A OIB: 55345087244	Odgovorna osoba stručnog izrađivača: PROKURIST Stjepan Jurčec
	Odgovorni voditelj izrade: mr.sc. Slobodan Bajagić ovl.arh.urb.
Stručni tim:	

Naziv prostornog plana:

Urbanistički plan uređenja "Ledine"

Naziv kartografskog prikaza prostornog plana:

2.2. Komunikacijski sustav

Mjerilo prikaza:

1:2000

Vrsta postupka:

Postupak izrade i donošenja prostornog plana

Faza izrade plana:

Prostorni plan

Oznaka revizije plana:

HR-ISPU-UPU5-02011-R01

Prostor za digitalni potpis

Odgovorna osoba nositelja izrade:

PROČELNIK

Ana Križnjak mag.ing.aedif.

ANA KRIŽNJAK



Elektronički potpisano: 10.09.2026T13:59:03 (UTC:2026-09-10T11:59:03Z)

Provjera: <https://epotpis.rdd.hr/provjera>

Broj zapisa: b6406641-a8ab-4f10-8144-045cb8c9d8ff



Odgovorna osoba stručnog izrađivača:

PROKURIST

Stjepan Jurčec

STJEPAN JURČEC



Elektronički potpisano: 10.09.2026T14:21:57 (UTC:2026-09-10T12:21:57Z)

Provjera: <https://epotpis.rdd.hr/provjera>

Broj zapisa: 17eca1de-9784-4192-bf65-66c0f5b22fb2



Odgovorni voditelj izrade:

mr.sc. Slobodan Bajagić ovl.arh.urb.

SLOBODAN BAJAGIĆ



Elektronički potpisano: 11.09.2026T12:04:02 (UTC:2026-09-11T10:04:02Z)

Provjera: <https://epotpis.rdd.hr/provjera>

Broj zapisa: 5416f17b-7b84-403f-acc5-6234398a406a



Predsjednik tijela koje donosi prostorni plan:

PREDSJEDNIK GRADSKOG VIJEĆA

Marko Potroško

MARKO POTROŠKO



Elektronički potpisano: 11.09.2026T12:16:13 (UTC:2026-09-11T10:16:13Z)

Provjera: <https://epotpis.rdd.hr/provjera>

Broj zapisa: 53608a16-d1f6-4103-910b-9c30be3069f7

