





TUMAČ PLANSKOG ZNAKOVLJA

[OB-1-1] Obuhvat prostornog plana

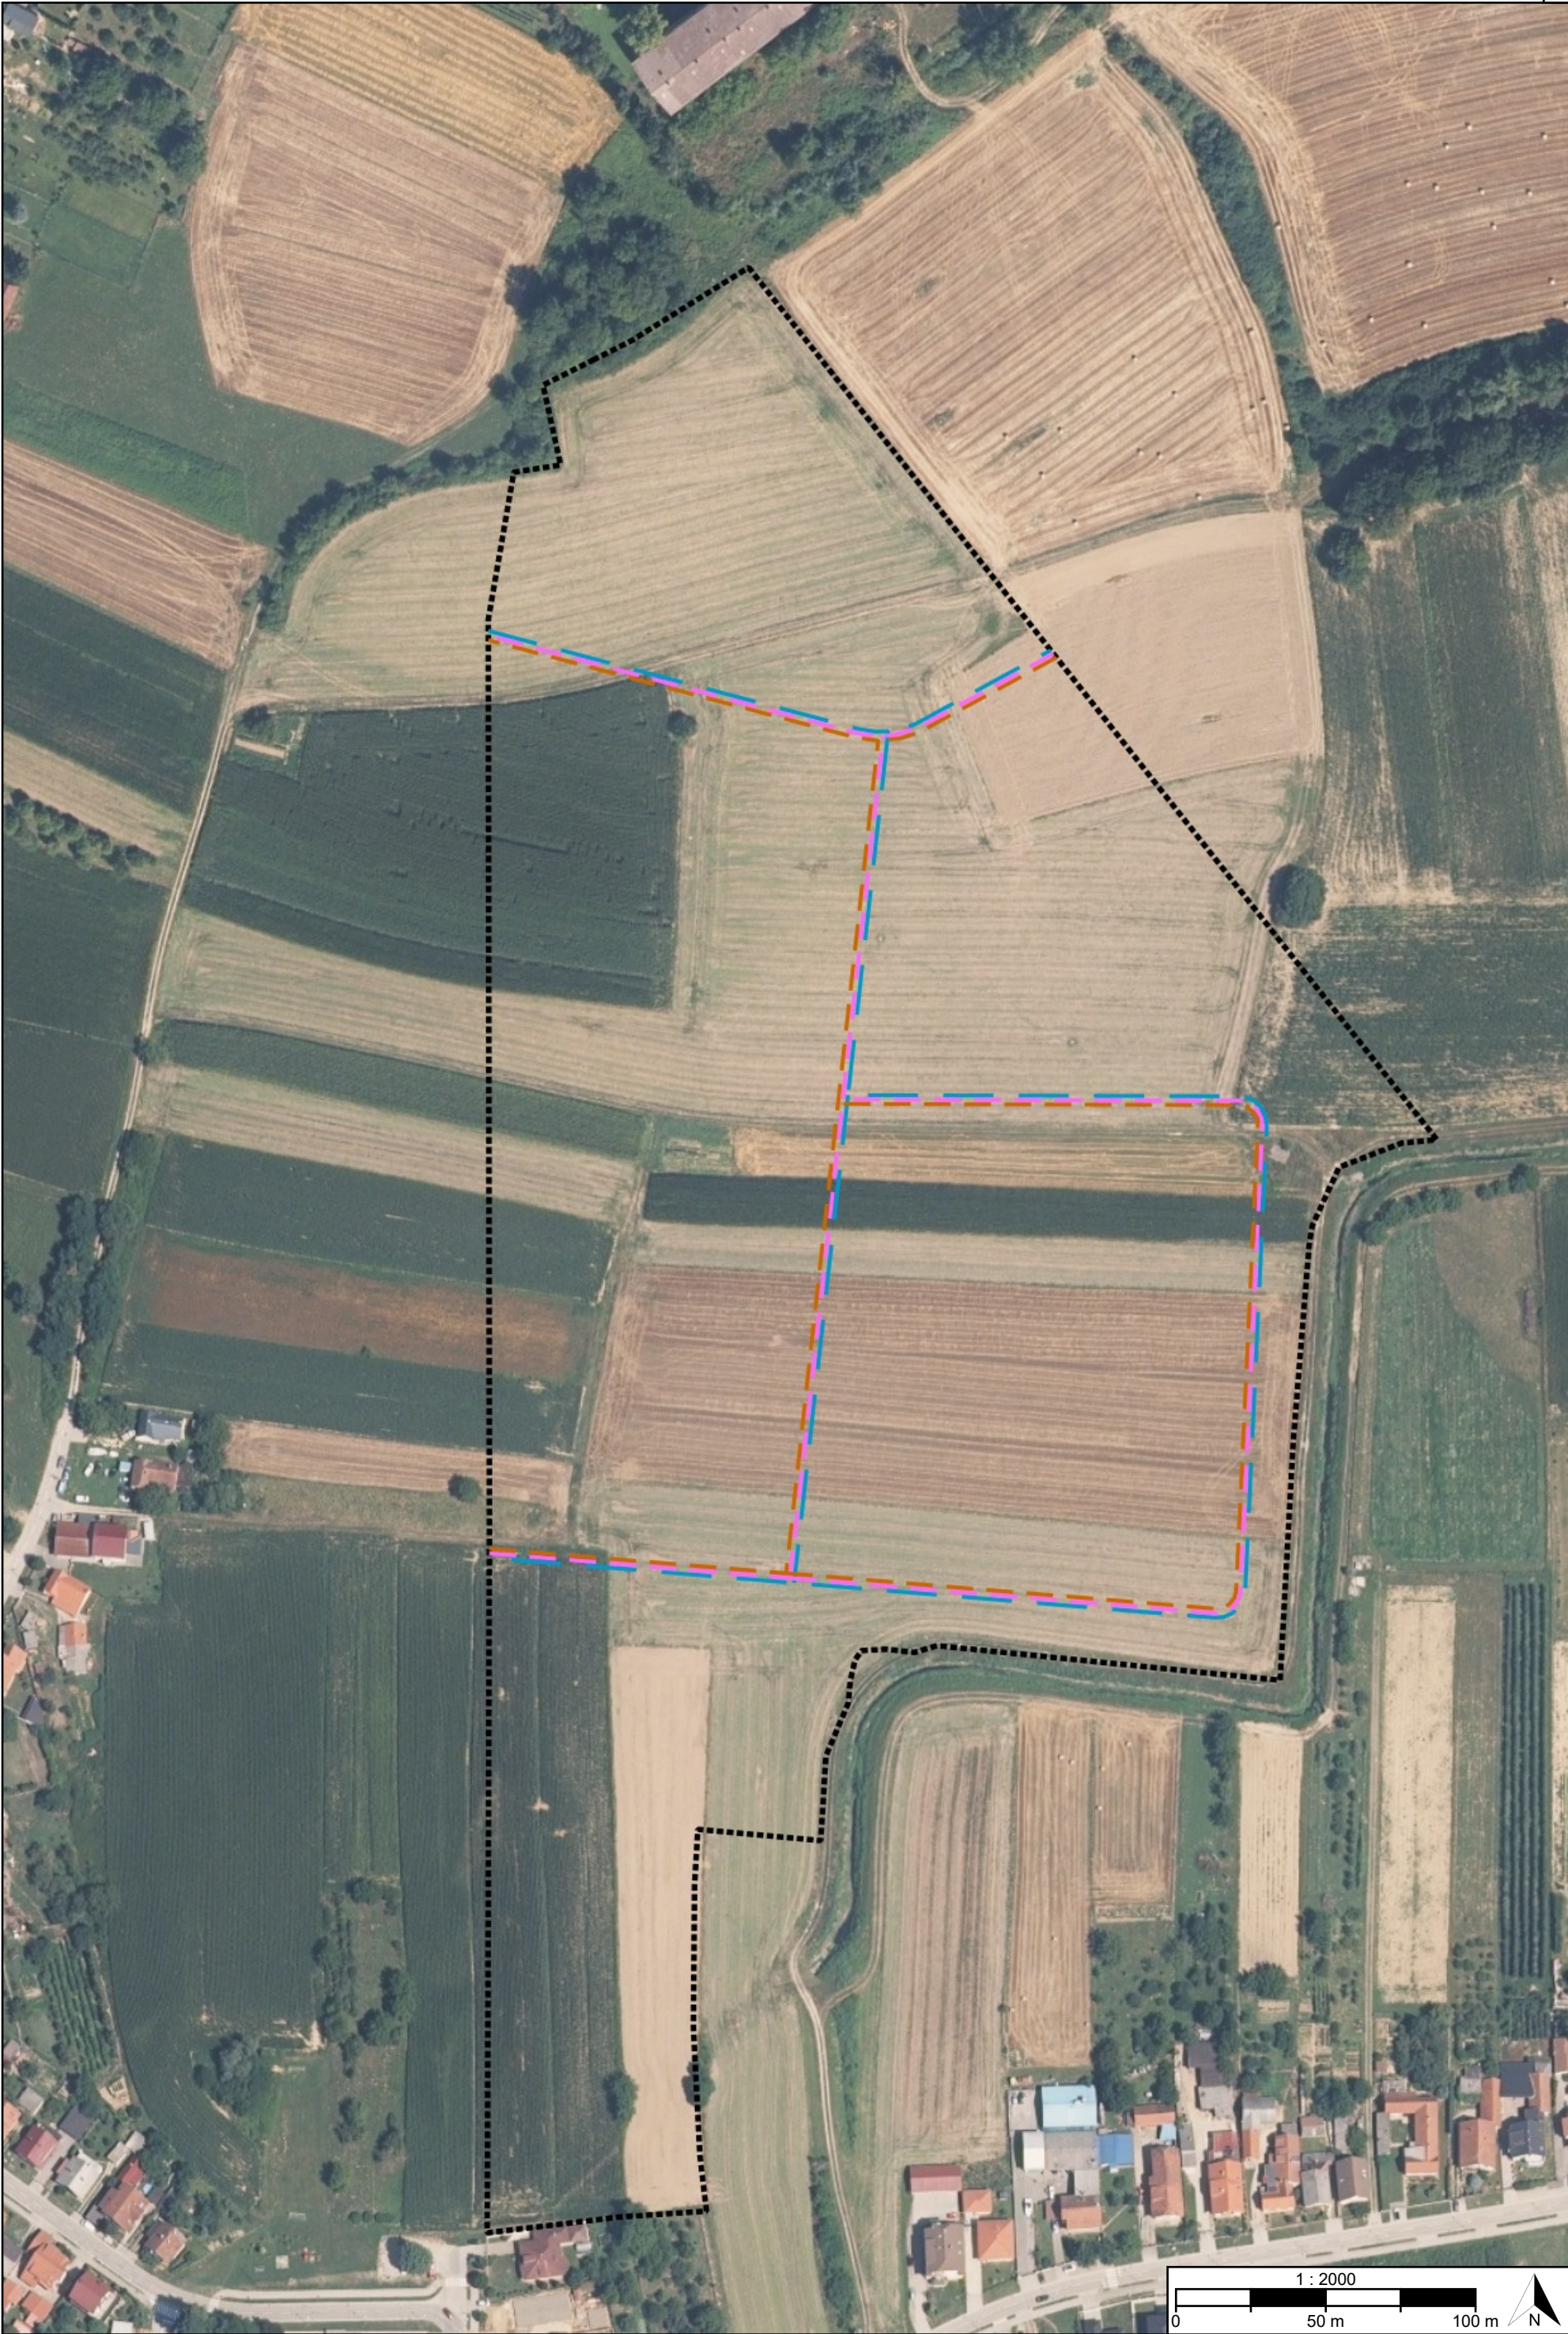


[OB-1-1-5001] Obuhvat prostornog plana

[IS-4-1] Vodoopskrba i drugo korištenje voda

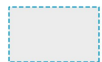

[IS-4-1-5002] Vodoopskrbni cjevovod s pripadajućim građevinama i uređajima - planirano

[IS-4-2] Odpadne i oborinske vode

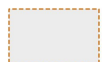

[IS-4-2-5002] Cjevovod za javnu odvodnju s pripadajućim građevinama i uređajima - planirano



[IS-4-2-5004] Cjevovod/kanal za odvodnju oborinskih voda s pripadajućim građevinama i uređajima - planirano

[IS-4-3] Uređenje vodotoka i voda

[IS-4-4] Melioracijska odvodnja

REPUBLIKA HRVATSKA KOPRIVNIČKO-KRIŽEVAČKA ŽUPANIJA, GRAD KOPRIVNICA	
Naziv prostornog plana: Urbanistički plan uređenja "Ledine"	
Naziv kartografskog prikaza prostornog plana: 2.4. Vodnogospodarski sustav	Mjerilo prikaza: 1:2000
Vrsta postupka: Postupak izrade i donošenja prostornog plana	
Faza izrade plana: Prostorni plan	Oznaka revizije plana: HR-ISPU-UPU5-02011-R01
Odluka o izradi prostornog plana: Odluka o izradi Urbanističkog plana uređenja "Ledine" (Glasnik Grada Koprivnice broj 10/24)	
Javna rasprava: Javna rasprava provedena je od 06.05.2026. do zaključno s danom 05.06.2026.	
Odluka o donošenju prostornog plana: Odluka o donošenju Urbanističkog plana uređenja "Ledine" Glasnik Grada Koprivnice	
Nositelj izrade prostornog plana: Koprivničko-križevačka županija, Grad Koprivnica Upravni odjel za prostorno uređenje i zaštitu okoliša	Odgovorna osoba nositelja izrade: PROČELNIK Ana Križnjak mag.ing.aedif.
Tijelo koje donosi prostorni plan: Koprivničko-križevačka županija, Grad Koprivnica Gradsko vijeće	Predsjednik tijela koje donosi prostorni plan: PREDSJEDNIK GRADSKOG VIJEĆA Marko Potroško
Stručni izrađivač prostornog plana: JURCON PROJEKT d.o.o. Zagreb, Gotalovečka ulica 4A OIB: 55345087244	Odgovorna osoba stručnog izrađivača: PROKURIST Stjepan Jurčec
	Odgovorni voditelj izrade: mr.sc. Slobodan Bajagić ovl.arh.urb.
Stručni tim:	

Naziv prostornog plana:

Urbanistički plan uređenja "Ledine"

Naziv kartografskog prikaza prostornog plana:

2.4. Vodnogospodarski sustav

Mjerilo prikaza:

1:2000

Vrsta postupka:

Postupak izrade i donošenja prostornog plana

Faza izrade plana:

Prostorni plan

Oznaka revizije plana:

HR-ISPU-UPU5-02011-R01

Prostor za digitalni potpis

Odgovorna osoba nositelja izrade:

PROČELNIK

Ana Križnjak mag.ing.aedif.

ANA KRIŽNJAK



Elektronički potpisano: 10.09.2026T14:00:23 (UTC:2026-09-10T12:00:23Z)

Provjera: <https://epotpis.rdd.hr/provjera>

Broj zapisa: 0be577ec-ee3d-4ac8-962f-a154c0158ebc



Odgovorna osoba stručnog izrađivača:

PROKURIST

Stjepan Jurčec

STJEPAN JURČEC



Elektronički potpisano: 10.09.2026T14:23:08 (UTC:2026-09-10T12:23:08Z)

Provjera: <https://epotpis.rdd.hr/provjera>

Broj zapisa: 8f90a558-6227-4b4c-8ba8-c07badd001e2



Odgovorni voditelj izrade:

mr.sc. Slobodan Bajagić ovl.arh.urb.

SLOBODAN BAJAGIĆ



Elektronički potpisano: 11.09.2026T12:05:16 (UTC:2026-09-11T10:05:16Z)

Provjera: <https://epotpis.rdd.hr/provjera>

Broj zapisa: 16051a62-6779-4694-be1f-ae865203e168



Predsjednik tijela koje donosi prostorni plan:

PREDSJEDNIK GRADSKOG VIJEĆA

Marko Potroško

MARKO POTROŠKO



Elektronički potpisano: 11.09.2026T12:17:05 (UTC:2026-09-11T10:17:05Z)

Provjera: <https://epotpis.rdd.hr/provjera>

Broj zapisa: 3589e382-c3a8-4272-bc9d-4310e89c053f

