




# TUMAČ PLANSKOG ZNAKOVLJA

[OB-1-1] Obuhvat prostornog plana

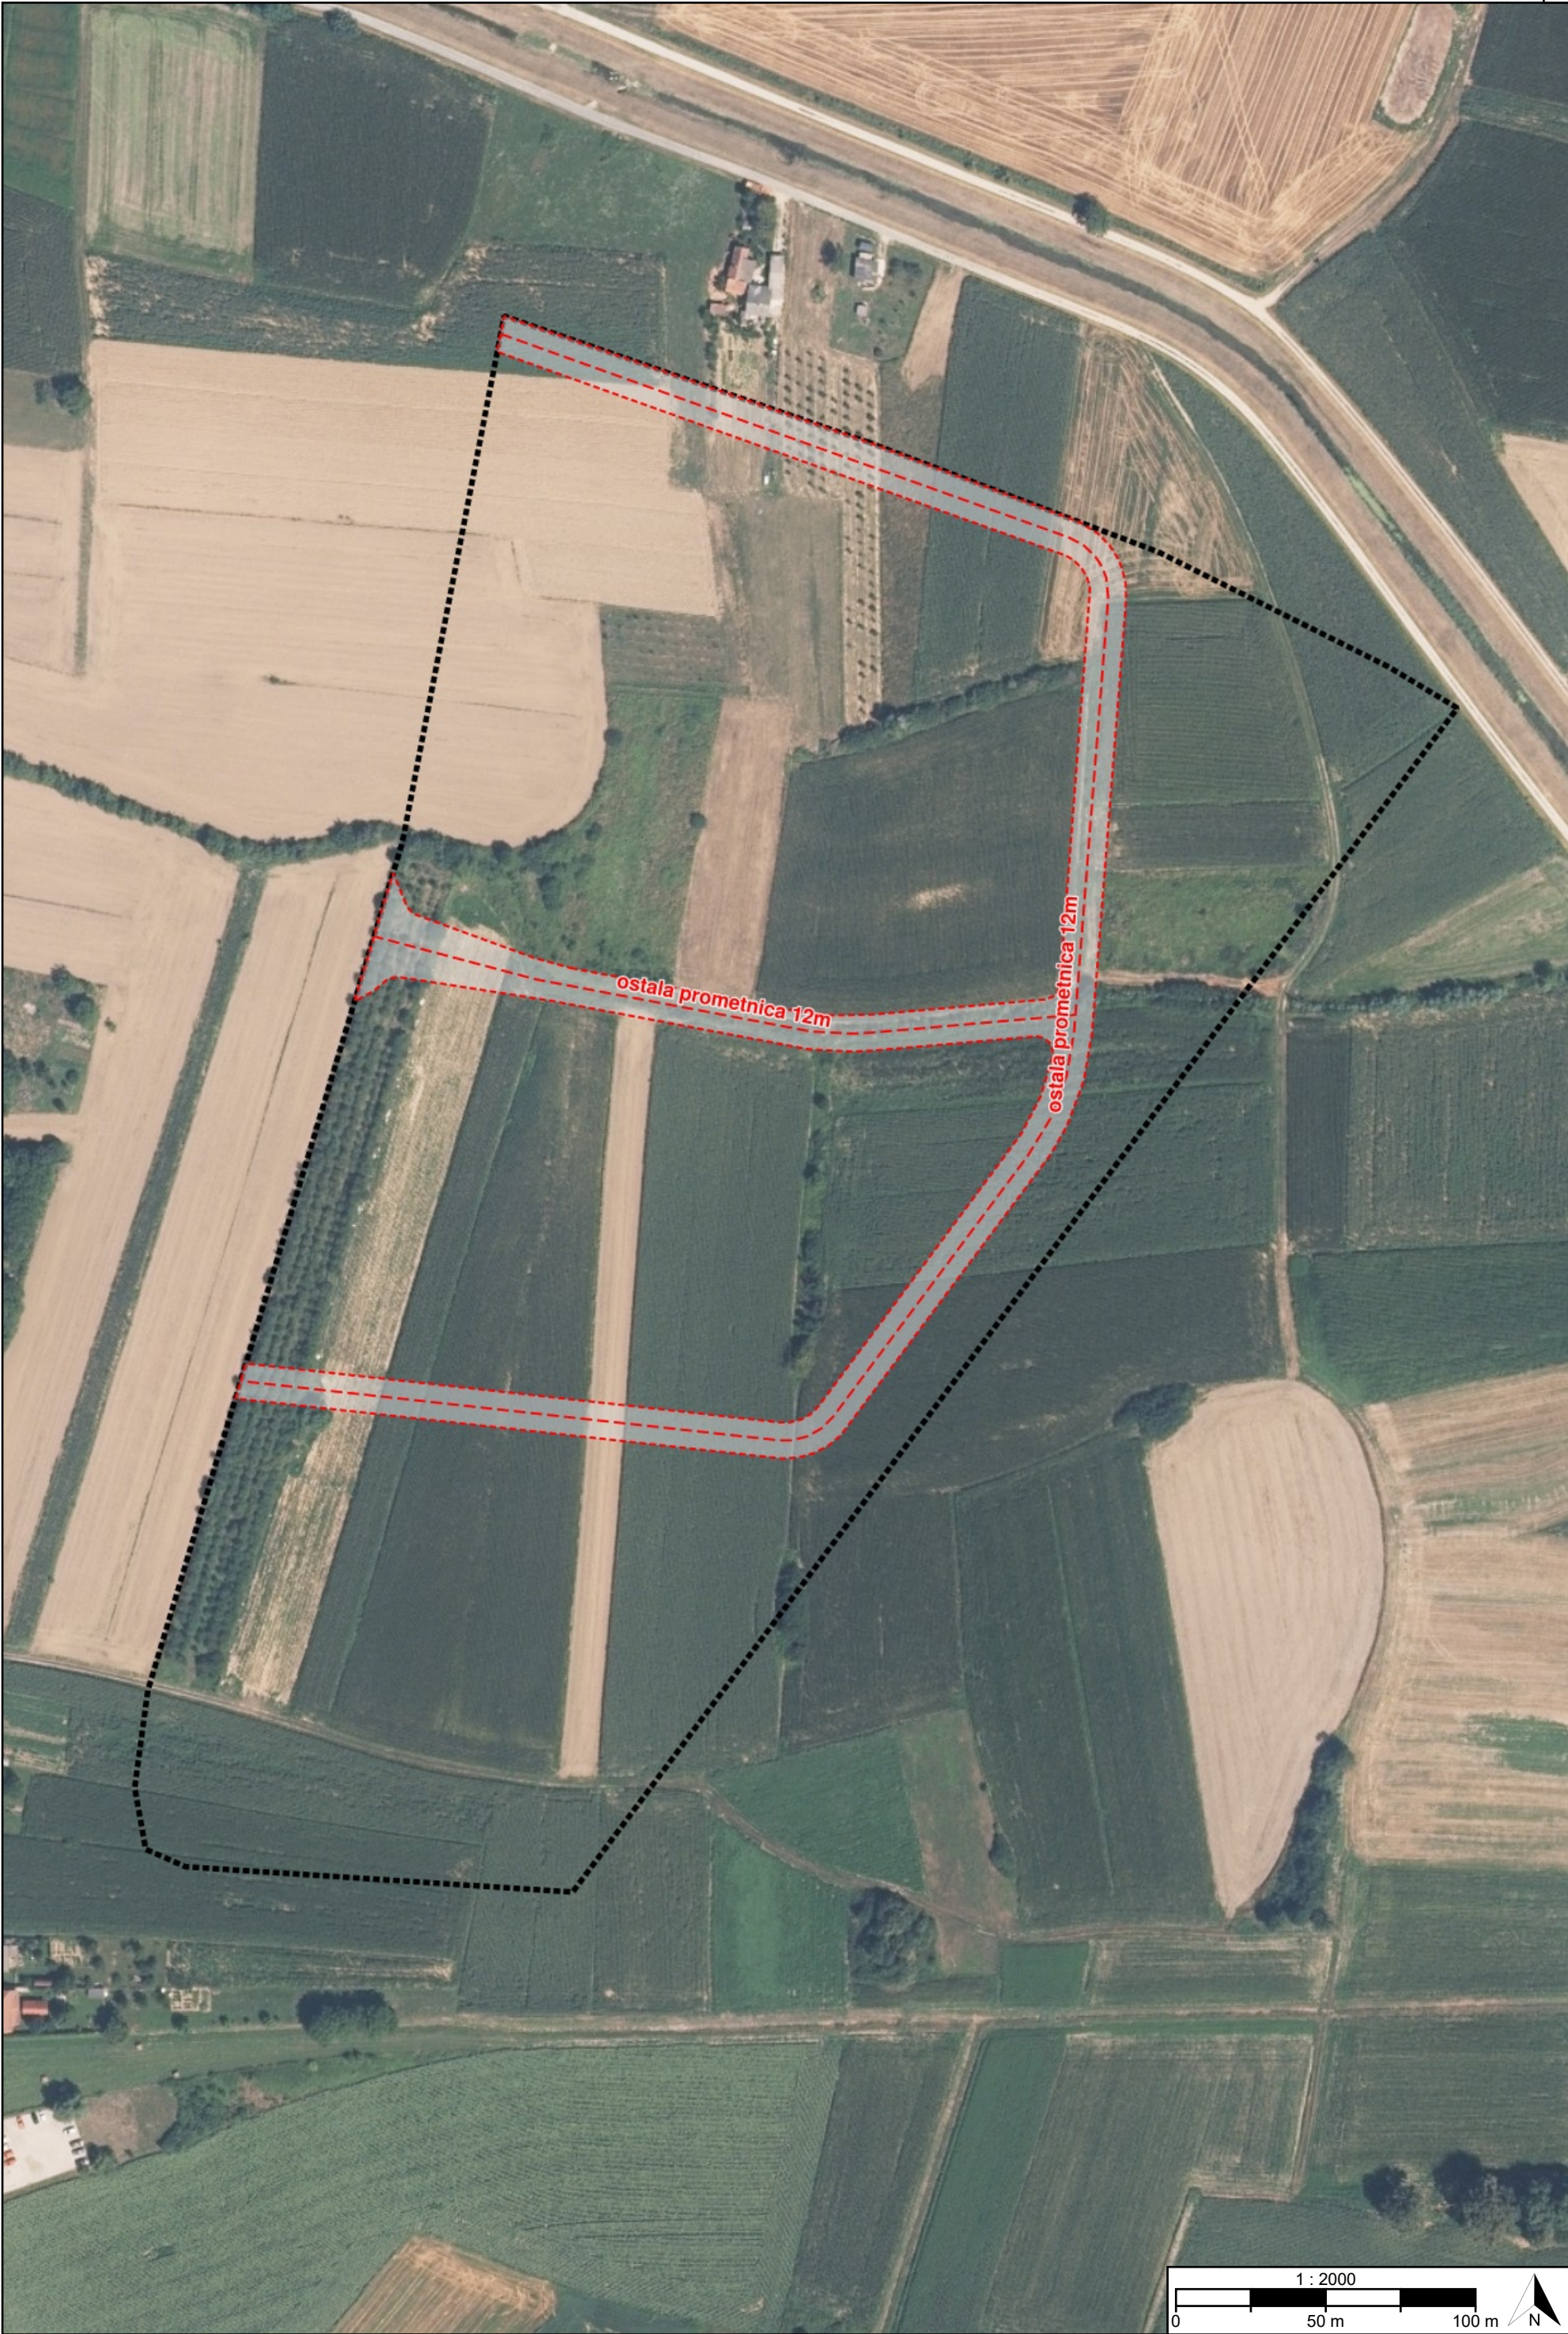

[OB-1-1-5001] Obuhvat prostornog plana

[IS-1-1] Cestovni promet

[oznaka]



[IS-1-1-5023] ([oznaka]) Ostala prometnica

[IS-1-2] Željeznički promet

[IS-1-3] Pomorski promet

[IS-1-4] Promet unutarnjim vodama

[IS-1-5] Zračni promet

|   |                                                                                                 |
|---|-------------------------------------------------------------------------------------------------|
| REPUBLIKA HRVATSKA<br>KOPRIVNIČKO-KRIŽEVAČKA ŽUPANIJA, GRAD KOPRIVNICA   |                                                                                                 |
| Naziv prostornog plana:<br><br>Urbanistički plan uređenja "Bjelovarska"   |                                                                                                 |
| Naziv kartografskog prikaza prostornog plana:<br>2.1. Prometni sustav   | Mjerilo prikaza:<br>1:2000                                                                      |
| Vrsta postupka:<br>Postupak izrade i donošenja prostornog plana   |                                                                                                 |
| Faza izrade plana:<br>Prostorni plan   | Oznaka revizije plana:<br>HR-ISPU-UPU6-02011-R01                                                |
| Odluka o izradi prostornog plana:<br>Odluka o izradi Urbanističkog plana uređenja "Bjelovarska" (Glasnik Grada Koprivnice broj 10/24)                                                                                         |                                                                                                 |
| Javna rasprava:<br>Javna rasprava provođena je od 06.05.2026. do zaključno s danom 05.06.2026.   |                                                                                                 |
| Odluka o donošenju prostornog plana:<br>Odluka o donošenju Urbanističkog plana uređenja "Bjelovarska"<br>Glasnik Grada Koprivnice                                                                                             |                                                                                                 |
| Nositelj izrade prostornog plana:<br>Koprivničko-križevačka županija, Grad Koprivnica<br>Upravni odjel za prostorno uređenje i zaštitu<br>okoliša                                                                             | Odgovorna osoba nositelja izrade:<br>PROČELNIK<br>Ana Križnjak mag.ing.aedif.                   |
| Tijelo koje donosi prostorni plan:<br>Koprivničko-križevačka županija, Grad Koprivnica<br>Gradsko vijeće   | Predsjednik tijela koje donosi prostorni plan:<br>PREDSJEDNIK GRADSKOG VIJEĆA<br>Marko Potroško |
| Stručni izrađivač prostornog plana:<br>JURCON PROJEKT d.o.o.<br>Zagreb, Gotalovečka ulica 4A<br>OIB: 55345087244   | Odgovorna osoba stručnog izrađivača:<br>PROKURIST<br>Stjepan Jurčec                             |
|   | Odgovorni voditelj izrade:<br><br>mr.sc. Slobodan Bajagić ovl.arh.urb.                          |
| Stručni tim:<br>Sara Lalić, dipl. ing. arh.<br>Kristina Crneković, ing. građ.<br>Josip Koprek, mag. geogr.<br><br>Krešimir Barišić, mag. geogr.<br>Ivana Miletić, dipl. ing. kraj. arh.<br>Jelena Luketa Knez, dipl. ing.arh. |                                                                                                 |

|                                                                                                 |   |
|-------------------------------------------------------------------------------------------------|---|
| REPUBLIKA HRVATSKA<br>KOPRIVNIČKO-KRIŽEVAČKA ŽUPANIJA, GRAD KOPRIVNICA                          |   |
| Naziv prostornog plana:<br><br>Urbanistički plan uređenja "Bjelovarska"                         |   |
| Naziv kartografskog prikaza prostornog plana:<br>2.1. Prometni sustav                           | Mjerilo prikaza:<br>1:2000   |
| Vrsta postupka:<br>Postupak izrade i donošenja prostornog plana                                 |   |
| Faza izrade plana:<br>Prostorni plan                                                            | Oznaka revizije plana:<br>HR-ISPU-UPU6-02011-R01   |
| Prostor za digitalni potpis                                                                     |   |
| Odgovorna osoba nositelja izrade:<br>PROČELNIK<br>Ana Križnjak mag.ing.aedif.                   | <div><div>ANA KRIŽNJAK</div><div><div>Elektronički potpisano: 10.09.2026T09:04:54 (UTC:2026-09-10T07:04:54Z)</div><div>Provjera: <a href="https://epotpis.rdd.hr/provjera">https://epotpis.rdd.hr/provjera</a></div><div>Broj zapisa: c822b4d4-ce66-4c8d-b162-1d7958ea9db8</div></div><div></div></div>        |
| Odgovorna osoba stručnog izrađivača:<br>PROKURIST<br>Stjepan Jurčec                             | <div><div>STJEPAN JURČEC</div><div><div>Elektronički potpisano: 10.09.2026T09:17:43 (UTC:2026-09-10T07:17:43Z)</div><div>Provjera: <a href="https://epotpis.rdd.hr/provjera">https://epotpis.rdd.hr/provjera</a></div><div>Broj zapisa: ce6d6800-d1bf-4162-92d0-d5b0fc7e9e25</div></div><div></div></div>   |
| Odgovorni voditelj izrade:<br><br>mr.sc. Slobodan Bajagić ovl.arh.urb.                          | <div><div>SLOBODAN BAJAGIĆ</div><div><div>Elektronički potpisano: 10.09.2026T10:13:57 (UTC:2026-09-10T08:13:57Z)</div><div>Provjera: <a href="https://epotpis.rdd.hr/provjera">https://epotpis.rdd.hr/provjera</a></div><div>Broj zapisa: d82f9c11-4490-43a3-b075-f0826cc53628</div></div><div></div></div> |
| Predsjednik tijela koje donosi prostorni plan:<br>PREDSJEDNIK GRADSKOG VIJEĆA<br>Marko Potroško | <div><div>MARKO POTROŠKO</div><div><div>Elektronički potpisano: 10.09.2026T14:11:07 (UTC:2026-09-10T12:11:07Z)</div><div>Provjera: <a href="https://epotpis.rdd.hr/provjera">https://epotpis.rdd.hr/provjera</a></div><div>Broj zapisa: 90ec94ac-17c9-4ae7-9848-9d40f2d50892</div></div><div></div></div>   |