





TUMAČ PLANSKOG ZNAKOVLJA

[OB-1-1] Obuhvat prostornog plana

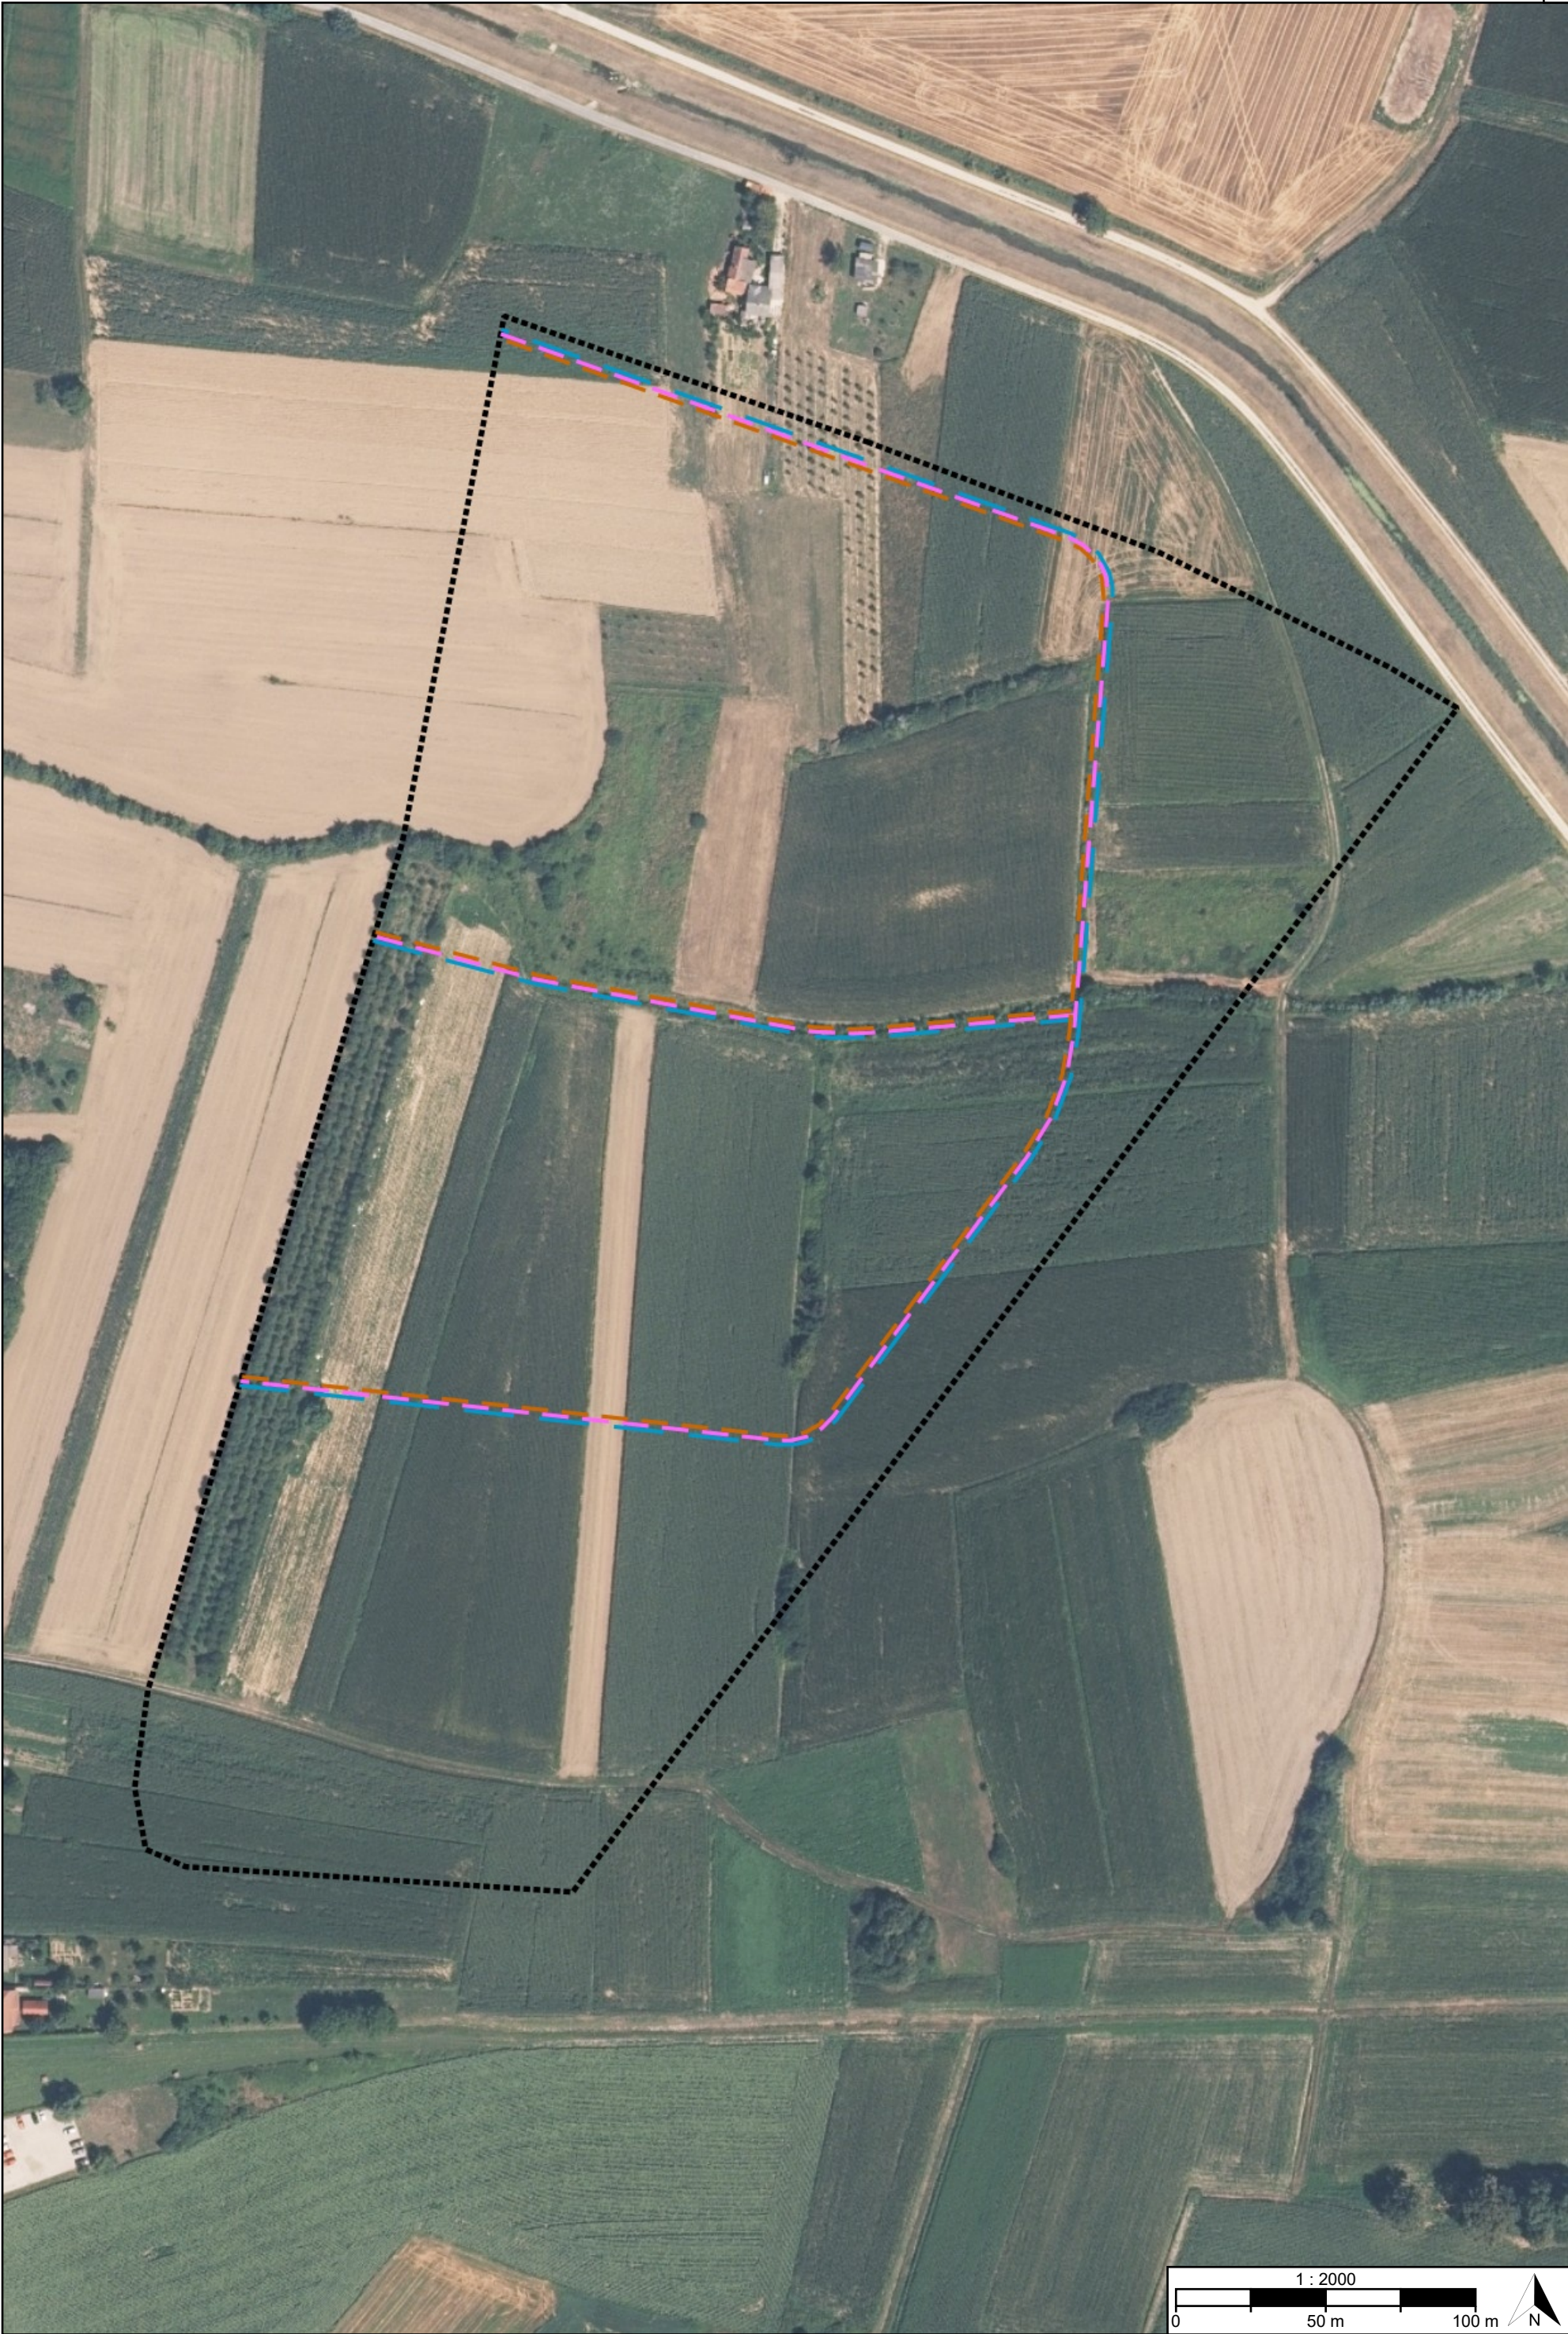


[OB-1-1-5001] Obuhvat prostornog plana

[IS-4-1] Vodoopskrba i drugo korištenje voda

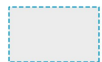

[IS-4-1-5002] Vodoopskrbni cjevovod s pripadajućim građevinama i uređajima - planirano

[IS-4-2] Odpadne i oborinske vode

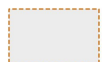

[IS-4-2-5002] Cjevovod za javnu odvodnju s pripadajućim građevinama i uređajima - planirano



[IS-4-2-5004] Cjevovod/kanal za odvodnju oborinskih voda s pripadajućim građevinama i uređajima - planirano

[IS-4-3] Uređenje vodotoka i voda

[IS-4-4] Melioracijska odvodnja

REPUBLIKA HRVATSKA KOPRIVNIČKO-KRIŽEVAČKA ŽUPANIJA, GRAD KOPRIVNICA	
Naziv prostornog plana: Urbanistički plan uređenja "Bjelovarska"	
Naziv kartografskog prikaza prostornog plana: 2.4. Vodnogospodarski sustav	Mjerilo prikaza: 1:2000
Vrsta postupka: Postupak izrade i donošenja prostornog plana	
Faza izrade plana: Prostorni plan	Oznaka revizije plana: HR-ISPU-UPU6-02011-R01
Odluka o izradi prostornog plana: Odluka o izradi Urbanističkog plana uređenja "Bjelovarska" (Glasnik Grada Koprivnice broj 10/24)	
Javna rasprava: Javna rasprava provedena je od 06.05.2026. do zaključno s danom 05.06.2026.	
Odluka o donošenju prostornog plana: Odluka o donošenju Urbanističkog plana uređenja "Bjelovarska" Glasnik Grada Koprivnice	
Nositelj izrade prostornog plana: Koprivničko-križevačka županija, Grad Koprivnica Upravni odjel za prostorno uređenje i zaštitu okoliša	Odgovorna osoba nositelja izrade: PROČELNIK Ana Križnjak mag.ing.aedif.
Tijelo koje donosi prostorni plan: Koprivničko-križevačka županija, Grad Koprivnica Gradsko vijeće	Predsjednik tijela koje donosi prostorni plan: PREDSJEDNIK GRADSKOG VIJEĆA Marko Potroško
Stručni izrađivač prostornog plana: JURCON PROJEKT d.o.o. Zagreb, Gotalovečka ulica 4A OIB: 55345087244	Odgovorna osoba stručnog izrađivača: PROKURIST Stjepan Jurčec
	Odgovorni voditelj izrade: mr.sc. Slobodan Bajagić ovl.arh.urb.
Stručni tim: Sara Lalić, dipl. ing. arh. Kristina Crneković, ing. građ. Josip Koprek, mag. geogr. Krešimir Barišić, mag. geogr. Ivana Miletić, dipl. ing. kraj. arh. Jelena Luketa Knez, dipl. ing.arh.	

Naziv prostornog plana:

Urbanistički plan uređenja "Bjelovarska"

Naziv kartografskog prikaza prostornog plana:

2.4. Vodnogospodarski sustav

Mjerilo prikaza:

1:2000

Vrsta postupka:

Postupak izrade i donošenja prostornog plana

Faza izrade plana:

Prostorni plan

Oznaka revizije plana:

HR-ISPU-UPU6-02011-R01

Prostor za digitalni potpis

Odgovorna osoba nositelja izrade:

PROČELNIK

Ana Križnjak mag.ing.aedif.

ANA KRIŽNJAK



Elektronički potpisano: 10.09.2026T09:06:16 (UTC:2026-09-10T07:06:16Z)

Provjera: <https://epotpis.rdd.hr/provjera>

Broj zapisa: c2c1c831-fe4c-402b-a59a-be4f5e8e4efd



Odgovorna osoba stručnog izrađivača:

PROKURIST

Stjepan Jurčec

STJEPAN JURČEC



Elektronički potpisano: 10.09.2026T09:19:31 (UTC:2026-09-10T07:19:31Z)

Provjera: <https://epotpis.rdd.hr/provjera>

Broj zapisa: e889c593-5330-46bc-97d2-dcb00a72a15d



Odgovorni voditelj izrade:

mr.sc. Slobodan Bajagić ovl.arh.urb.

SLOBODAN BAJAGIĆ



Elektronički potpisano: 10.09.2026T10:17:56 (UTC:2026-09-10T08:17:56Z)

Provjera: <https://epotpis.rdd.hr/provjera>

Broj zapisa: 1fc860dd-8f7c-4d4c-adbe-f57aa50d1404



Predsjednik tijela koje donosi prostorni plan:

PREDSJEDNIK GRADSKOG VIJEĆA

Marko Potroško

MARKO POTROŠKO



Elektronički potpisano: 10.09.2026T14:12:49 (UTC:2026-09-10T12:12:49Z)

Provjera: <https://epotpis.rdd.hr/provjera>

Broj zapisa: 47e6c932-939b-43c8-b8b0-962f29c87c5e

