




TUMAČ PLANSKOG ZNAKOVLJA

[OB-1-1] Obuhvat prostornog plana

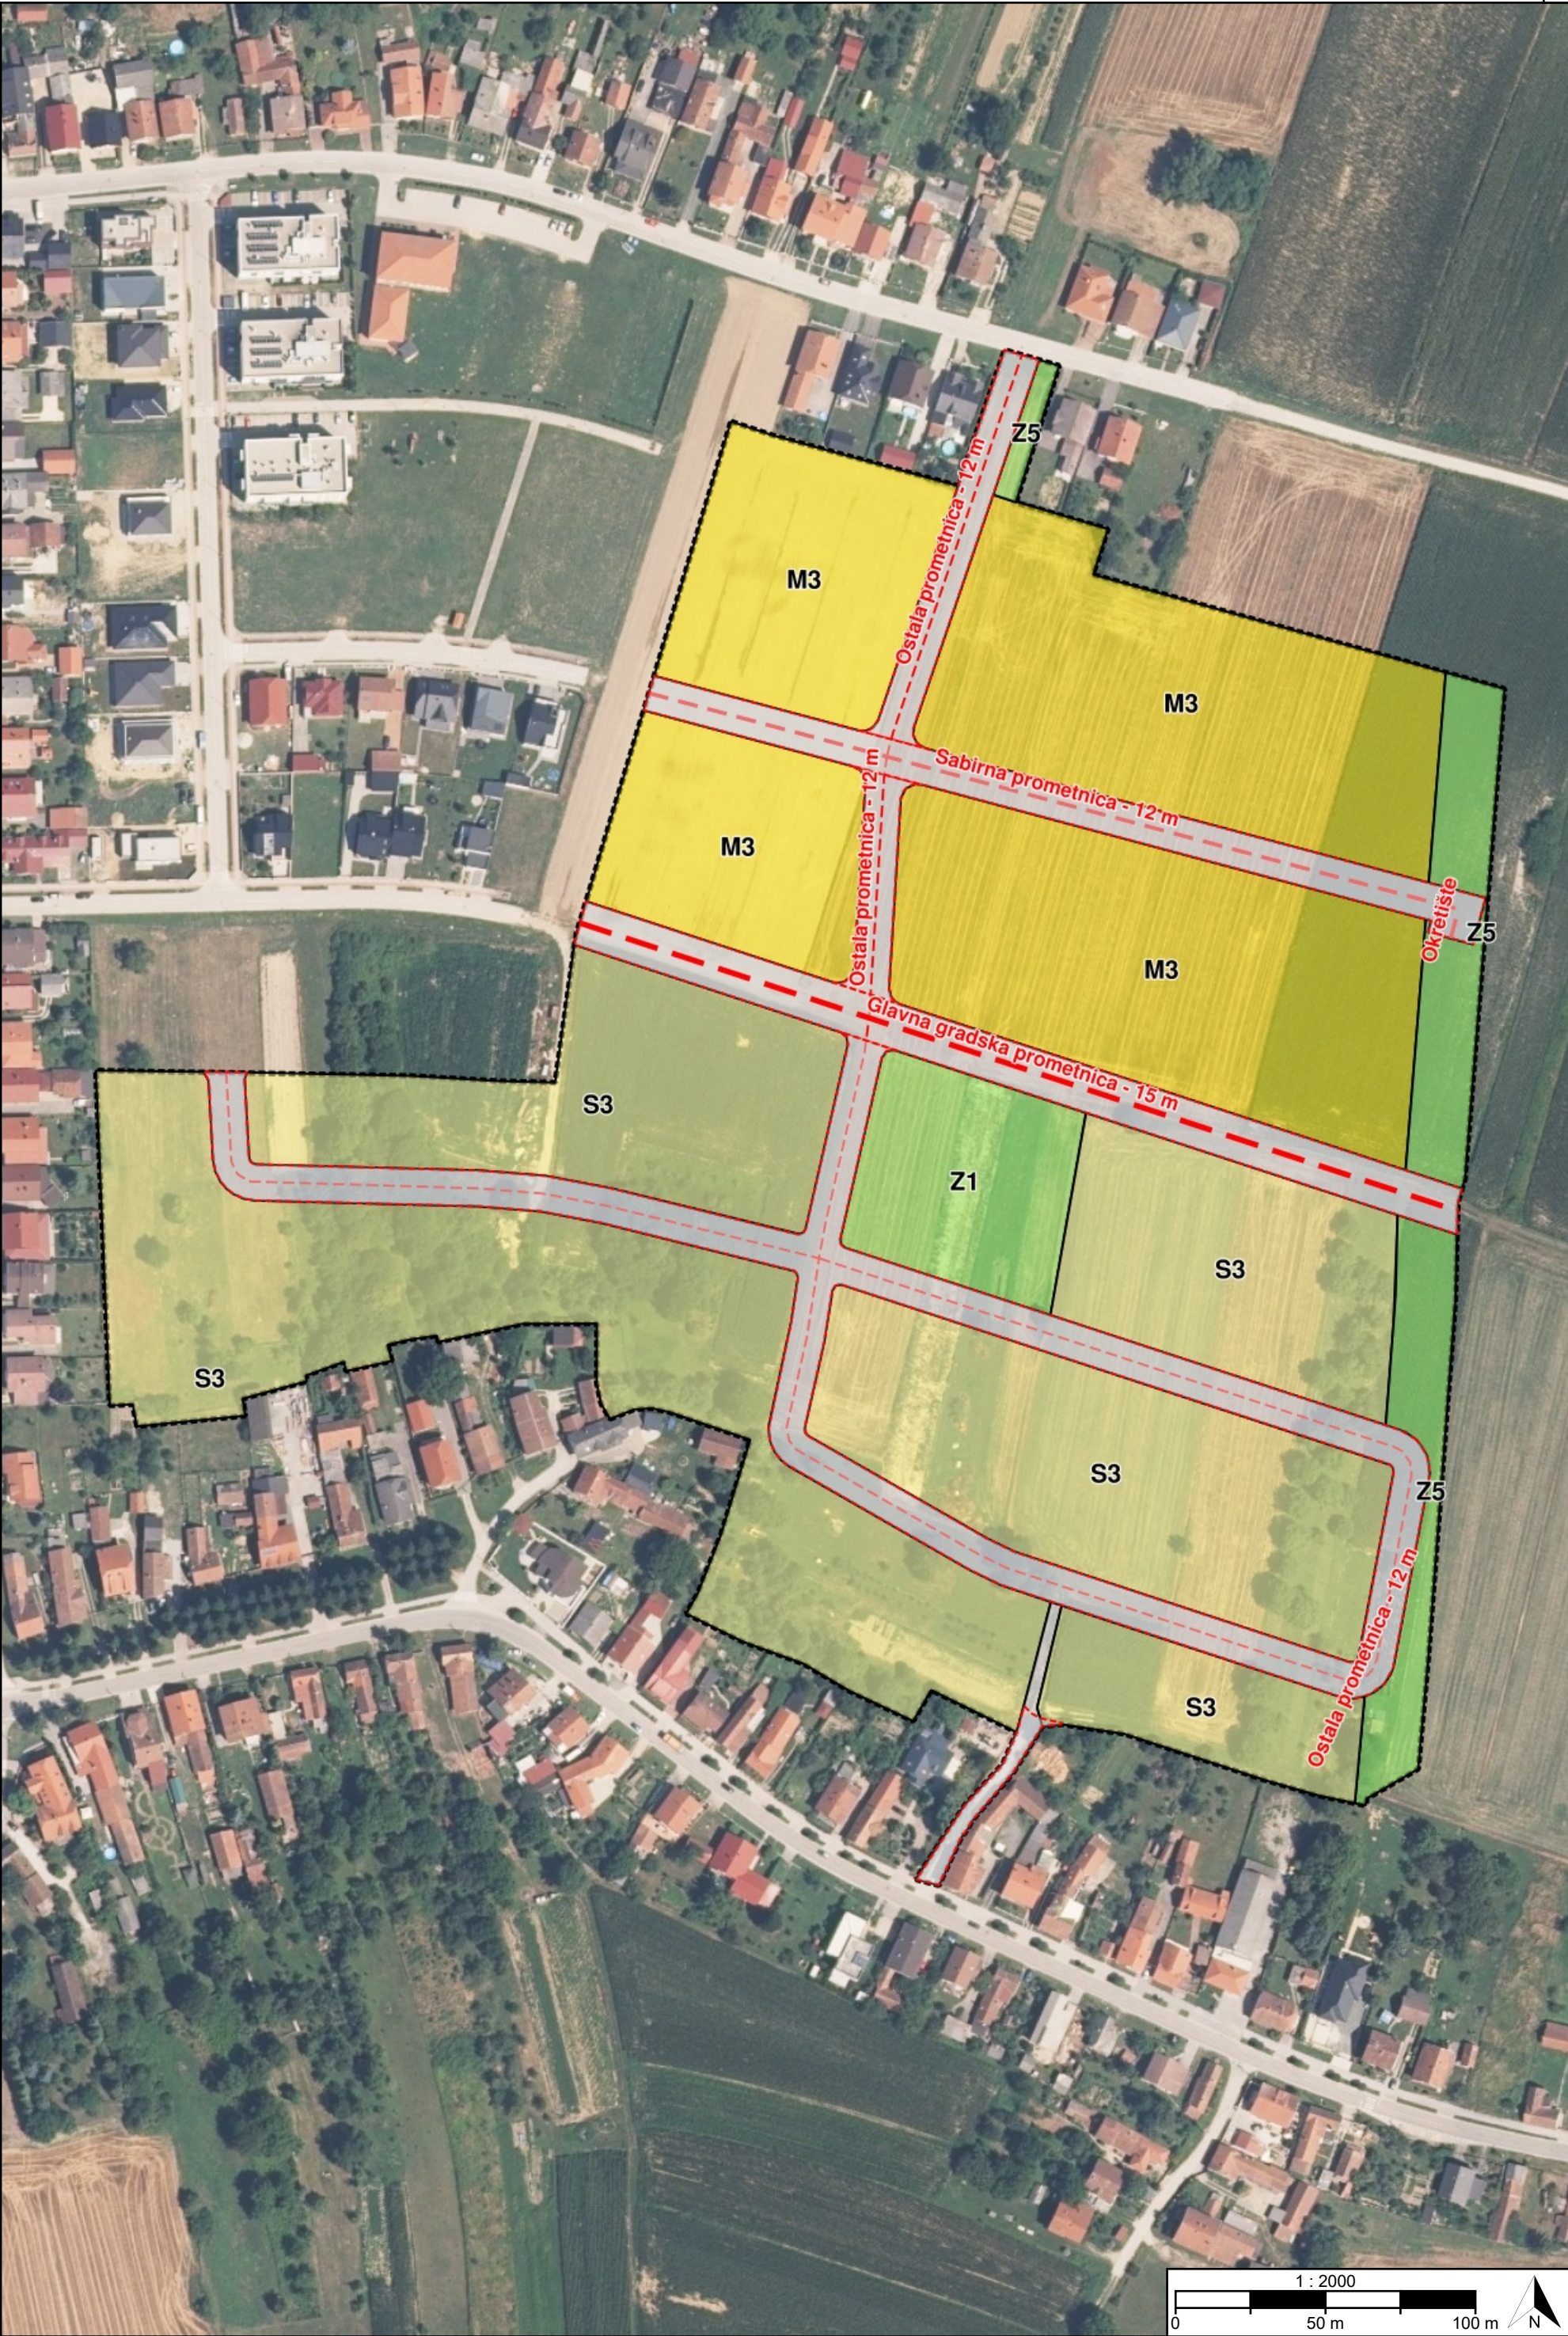

[OB-1-1-5001] Obuhvat prostornog plana


[KN-1-1] Namjena prostora



[KN-1-1-2901] (IS1)
Površina infrastrukture -
cestovni promet
područnog (regionalnog)
značaja



[KN-1-1-5003] (S3)
Stambena namjena

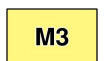

[KN-1-1-5053] (M3)
Mješovita namjena



[KN-1-1-5701] (Z1) Javna
zelena površina -
park/perivoj



[KN-1-1-5705] (Z5)
Zaštitna zelena površina



[KN-1-1-5951]
Kolno-pješačka površina

[IS-1-1] Cestovni promet

[oznaka]



[IS-1-1-5021] ([oznaka])
Glavna prometnica

[oznaka]



[IS-1-1-5022] ([oznaka])
Sabirna prometnica

[oznaka]



[IS-1-1-5023] ([oznaka])
Ostala prometnica



[IS-1-1-5025] Pješačka /
Kolno-pješačka površina

[IS-1-2] Željeznički promet

REPUBLIKA HRVATSKA KOPRIVNIČKO-KRIŽEVAČKA ŽUPANIJA, GRAD KOPRIVNICA	
Naziv prostornog plana: Urbanistički plan uređenja "Zeleni kvart"	
Naziv kartografskog prikaza prostornog plana: 1.1. Namjena prostora	Mjerilo prikaza: 1:2000
Vrsta postupka: Postupak izrade i donošenja prostornog plana	
Faza izrade plana: Prostorni plan	Oznaka revizije plana: HR-ISPU-UPU2-02011-R01
Odluka o izradi prostornog plana: Odluka o izradi Urbanističkog plana uređenja "Zeleni kvart" (Glasnik Grada Koprivnice broj 10/24)	
Javna rasprava: Javna rasprava provođena je od 06.05.2026. do zaključno s danom 05.06.2026.	
Odluka o donošenju prostornog plana: Odluka o donošenju Urbanističkog plana uređenja "Zeleni kvart" Glasnik Grada Koprivnice	
Nositelj izrade prostornog plana: Koprivničko-križevačka županija, Grad Koprivnica Upravni odjel za prostorno uređenje i zaštitu okoliša	Odgovorna osoba nositelja izrade: PROČELNIK Ana Križnjak mag.ing.aedif.
Tijelo koje donosi prostorni plan: Koprivničko-križevačka županija, Grad Koprivnica Gradsko vijeće	Predsjednik tijela koje donosi prostorni plan: PREDSJEDNIK GRADSKOG VIJEĆA Marko Potroško
Stručni izrađivač prostornog plana: JURCON PROJEKT d.o.o. Zagreb, Gotalovečka ulica 4A OIB: 55345087244	Odgovorna osoba stručnog izrađivača: PROKURIST Stjepan Jurčec
	Odgovorni voditelj izrade: mr.sc. Slobodan Bajagić ovl.arh.urb.
Stručni tim:	

Naziv prostornog plana:

Urbanistički plan uređenja "Zeleni kvart"

Naziv kartografskog prikaza prostornog plana:

1.1. Namjena prostora

Mjerilo prikaza:

1:2000

Vrsta postupka:

Postupak izrade i donošenja prostornog plana

Faza izrade plana:

Prostorni plan

Oznaka revizije plana:

HR-ISPU-UPU2-02011-R01

Prostor za digitalni potpis

Odgovorna osoba nositelja izrade:

PROČELNIK

Ana Križnjak mag.ing.aedif.

ANA KRIŽNJAK



Elektronički potpisano: 10.09.2026T08:07:27 (UTC:2026-09-10T06:07:27Z)

Provjera: <https://epotpis.rdd.hr/provjera>

Broj zapisa: 20506518-2960-462b-803d-ced661c9c32a



Odgovorna osoba stručnog izrađivača:

PROKURIST

Stjepan Jurčec

STJEPAN JURČEC



Elektronički potpisano: 10.09.2026T08:35:55 (UTC:2026-09-10T06:35:55Z)

Provjera: <https://epotpis.rdd.hr/provjera>

Broj zapisa: 56a3dcf4-07f9-40be-bf67-846c0c76186c



Odgovorni voditelj izrade:

mr.sc. Slobodan Bajagić ovl.arh.urb.

SLOBODAN BAJAGIĆ



Elektronički potpisano: 10.09.2026T09:25:11 (UTC:2026-09-10T07:25:11Z)

Provjera: <https://epotpis.rdd.hr/provjera>

Broj zapisa: 3c1b91f6-c105-4351-9ab5-b8bd4f11f994



Predsjednik tijela koje donosi prostorni plan:

PREDSJEDNIK GRADSKOG VIJEĆA

Marko Potroško

MARKO POTROŠKO



Elektronički potpisano: 10.09.2026T13:07:13 (UTC:2026-09-10T11:07:13Z)

Provjera: <https://epotpis.rdd.hr/provjera>

Broj zapisa: e0a2664b-2fdd-4243-8099-cd5596f6486c

