




TUMAČ PLANSKOG ZNAKOVLJA

[OB-1-1] Obuhvat prostornog plana

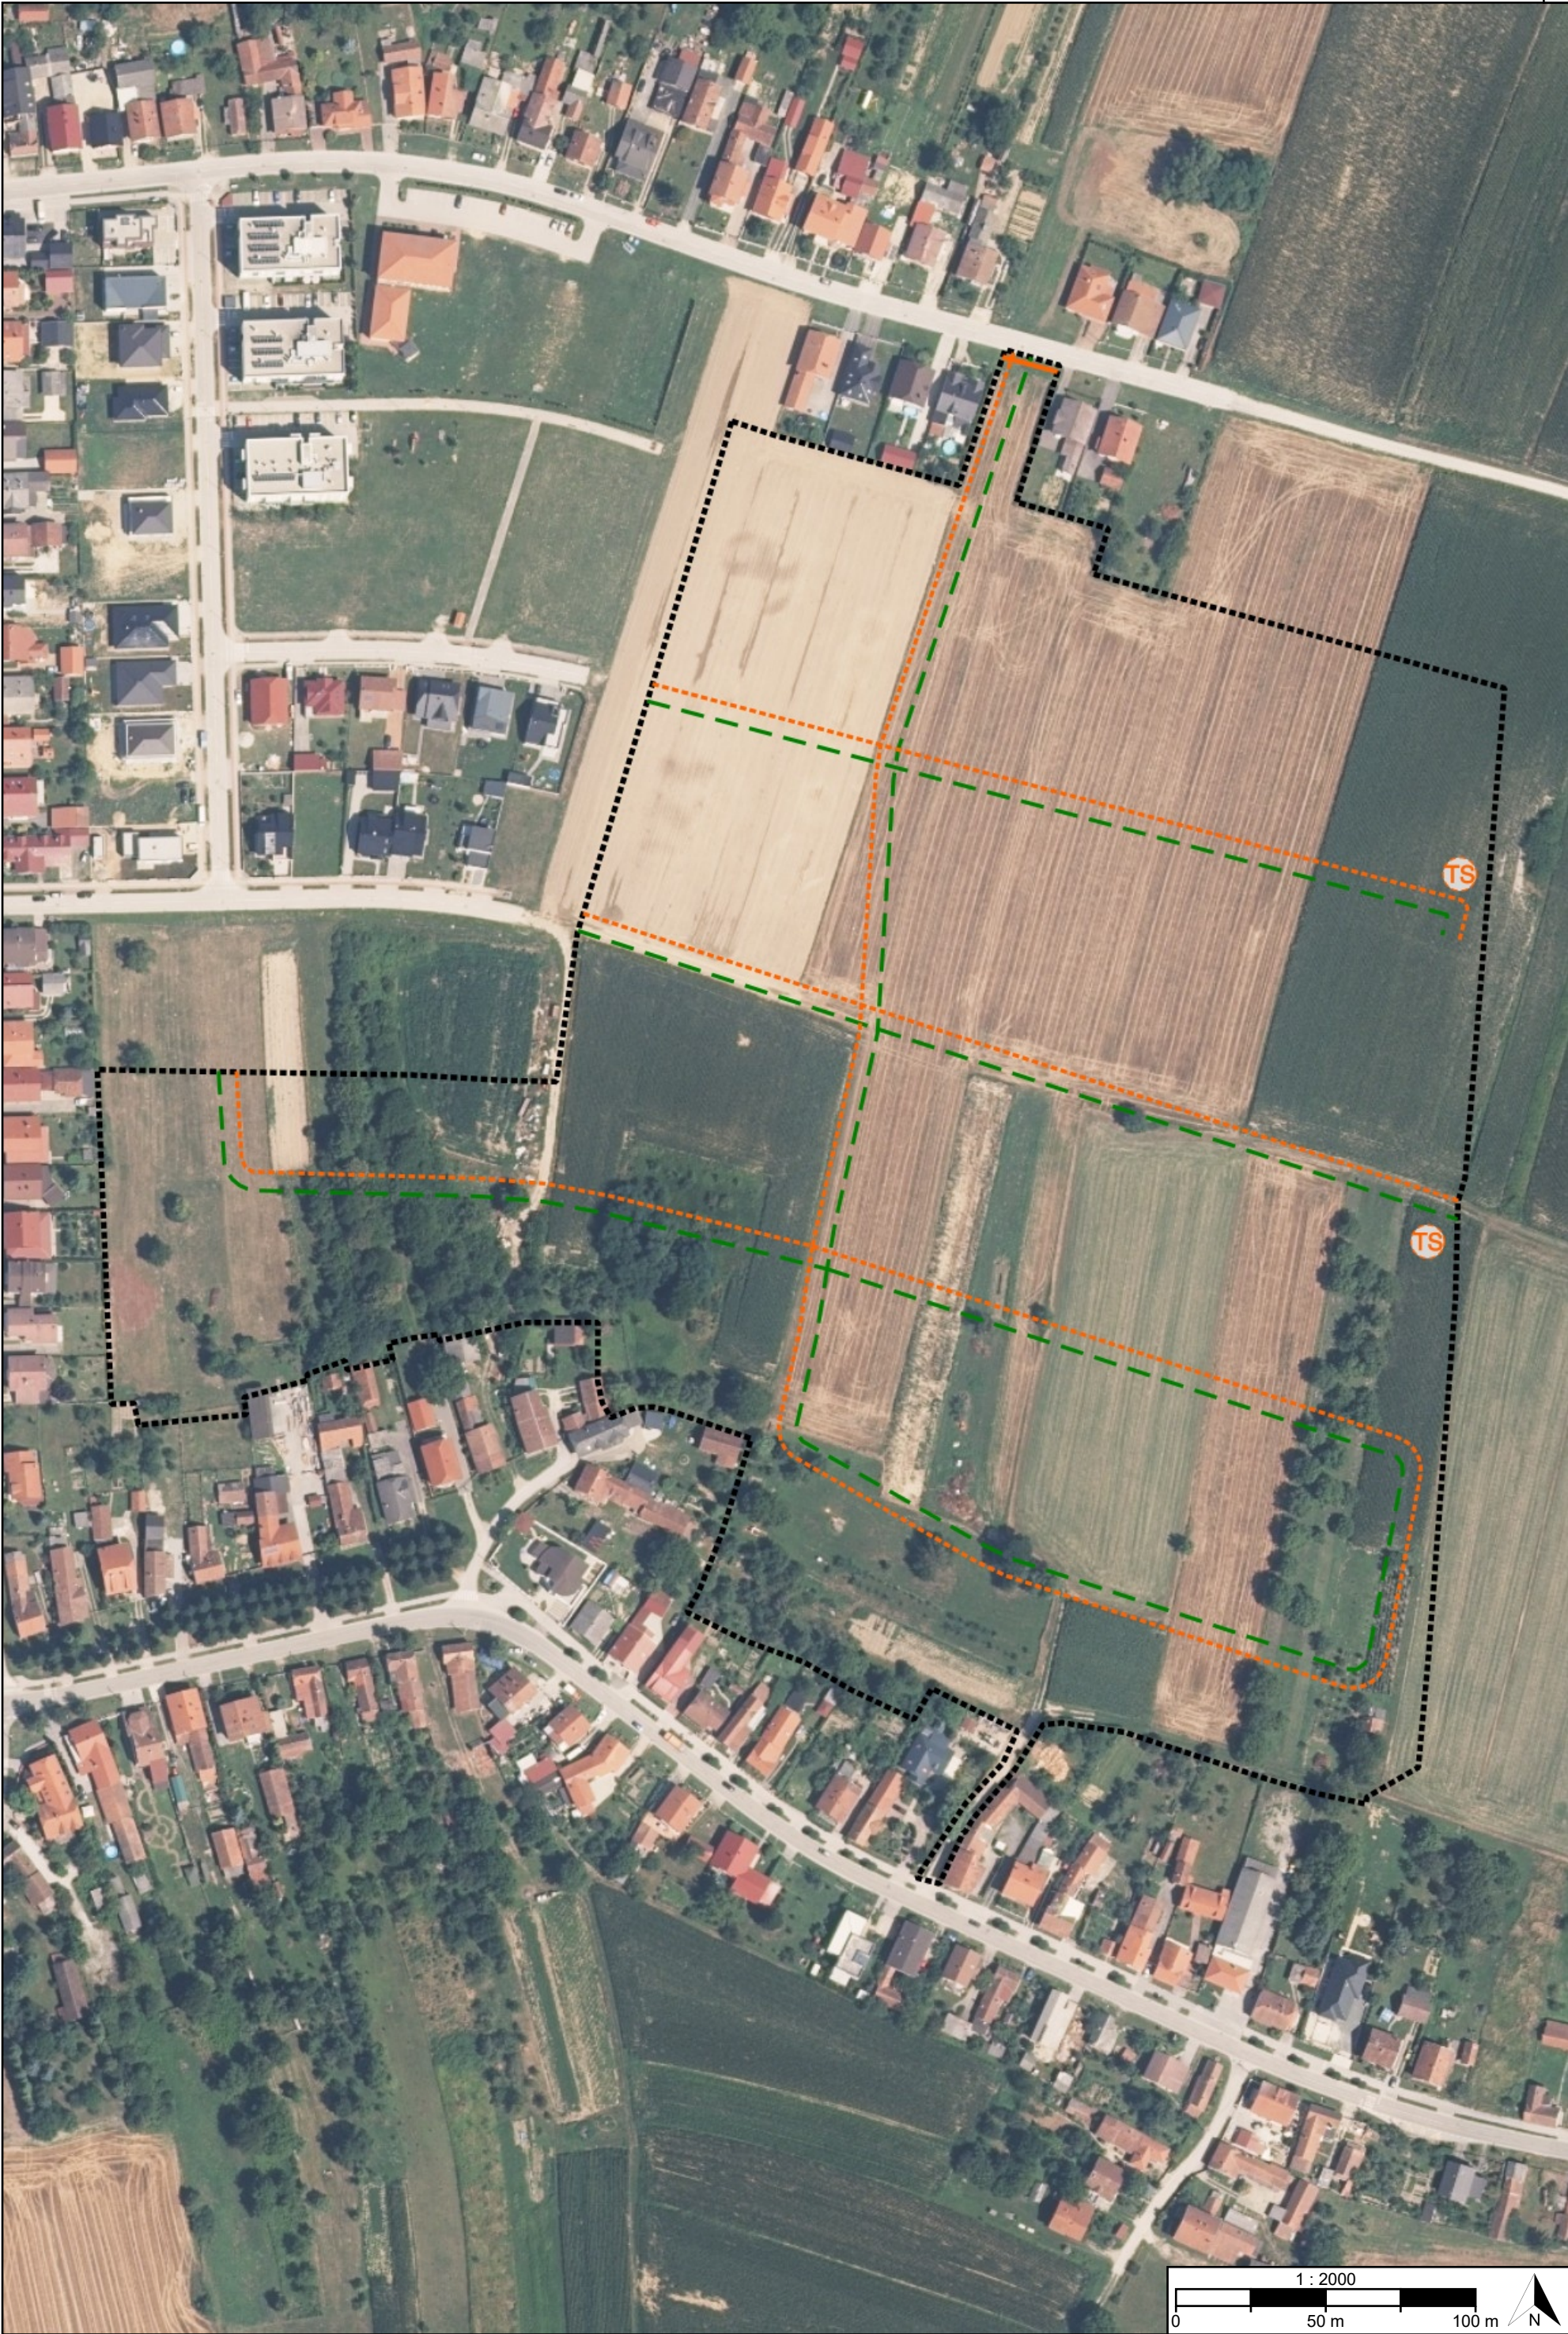

[OB-1-1-5001] Obuhvat prostornog plana

[IS-3-1] Nafta i plin



[IS-3-1-5304] Plinovod s pripadajućim građevinama i uređajima - planirano

[IS-3-2] Elektroenergetika



[IS-3-2-5008] Vod srednjenaponske mreže s pripadajućim građevinama i uređajima (10(20) kV) - planirano



[IS-3-2-5009] Vod niskonaponske mreže s pripadajućim građevinama i uređajima



[IS-3-2-5014] (TS) Transformatorsko i/ili rasklopno postrojenje - planirano

REPUBLIKA HRVATSKA KOPRIVNIČKO-KRIŽEVAČKA ŽUPANIJA, GRAD KOPRIVNICA	
Naziv prostornog plana: Urbanistički plan uređenja "Zeleni kvart"	
Naziv kartografskog prikaza prostornog plana: 2.3. Energetski sustav	Mjerilo prikaza: 1:2000
Vrsta postupka: Postupak izrade i donošenja prostornog plana	
Faza izrade plana: Prostorni plan	Oznaka revizije plana: HR-ISPU-UPU2-02011-R01
Odluka o izradi prostornog plana: Odluka o izradi Urbanističkog plana uređenja "Zeleni kvart" (Glasnik Grada Koprivnice broj 10/24)	
Javna rasprava: Javna rasprava provedena je od 06.05.2026. do zaključno s danom 05.06.2026.	
Odluka o donošenju prostornog plana: Odluka o donošenju Urbanističkog plana uređenja "Zeleni kvart" Glasnik Grada Koprivnice	
Nositelj izrade prostornog plana: Koprivničko-križevačka županija, Grad Koprivnica Upravni odjel za prostorno uređenje i zaštitu okoliša	Odgovorna osoba nositelja izrade: PROČELNIK Ana Križnjak mag.ing.aedif.
Tijelo koje donosi prostorni plan: Koprivničko-križevačka županija, Grad Koprivnica Gradsko vijeće	Predsjednik tijela koje donosi prostorni plan: PREDSJEDNIK GRADSKOG VIJEĆA Marko Potroško
Stručni izrađivač prostornog plana: JURCON PROJEKT d.o.o. Zagreb, Gotalovečka ulica 4A OIB: 55345087244	Odgovorna osoba stručnog izrađivača: PROKURIST Stjepan Jurčec
	Odgovorni voditelj izrade: mr.sc. Slobodan Bajagić ovl.arh.urb.
Stručni tim:	

Naziv prostornog plana:

Urbanistički plan uređenja "Zeleni kvart"

Naziv kartografskog prikaza prostornog plana:
2.3. Energetski sustav

Mjerilo prikaza:
1:2000

Vrsta postupka:
Postupak izrade i donošenja prostornog plana

Faza izrade plana:
Prostorni plan

Oznaka revizije plana:
HR-ISPU-UPU2-02011-R01

Prostor za digitalni potpis

Odgovorna osoba nositelja izrade:

PROČELNIK
Ana Križnjak mag.ing.aedif.

ANA KRIŽNJAK



Elektronički potpisano: 10.09.2026T08:18:43 (UTC:2026-09-10T06:18:43Z)
Provjera: <https://epotpis.rdd.hr/provjera>
Broj zapisa: 94d4f26b-bc80-4bf8-9117-edd1fa8fbc4c



Odgovorna osoba stručnog izrađivača:

PROKURIST
Stjepan Jurčec

STJEPAN JURČEC



Elektronički potpisano: 10.09.2026T08:40:27 (UTC:2026-09-10T06:40:27Z)
Provjera: <https://epotpis.rdd.hr/provjera>
Broj zapisa: 67aa7cab-2e24-41ea-80c8-aebea915b6b4



Odgovorni voditelj izrade:

mr.sc. Slobodan Bajagić ovl.arh.urb.

SLOBODAN BAJAGIĆ



Elektronički potpisano: 10.09.2026T09:35:24 (UTC:2026-09-10T07:35:24Z)
Provjera: <https://epotpis.rdd.hr/provjera>
Broj zapisa: 4720f0c5-08c5-42c2-8769-708adc7afbfe



Predsjednik tijela koje donosi prostorni plan:

PREDSJEDNIK GRADSKOG VIJEĆA
Marko Potroško

MARKO POTROŠKO



Elektronički potpisano: 10.09.2026T13:33:44 (UTC:2026-09-10T11:33:44Z)
Provjera: <https://epotpis.rdd.hr/provjera>
Broj zapisa: 794f6ccc-a6f7-4d6d-a05b-56f0cfbadd1b

