





TUMAČ PLANSKOG ZNAKOVLJA

[OB-1-1] Obuhvat prostornog plana

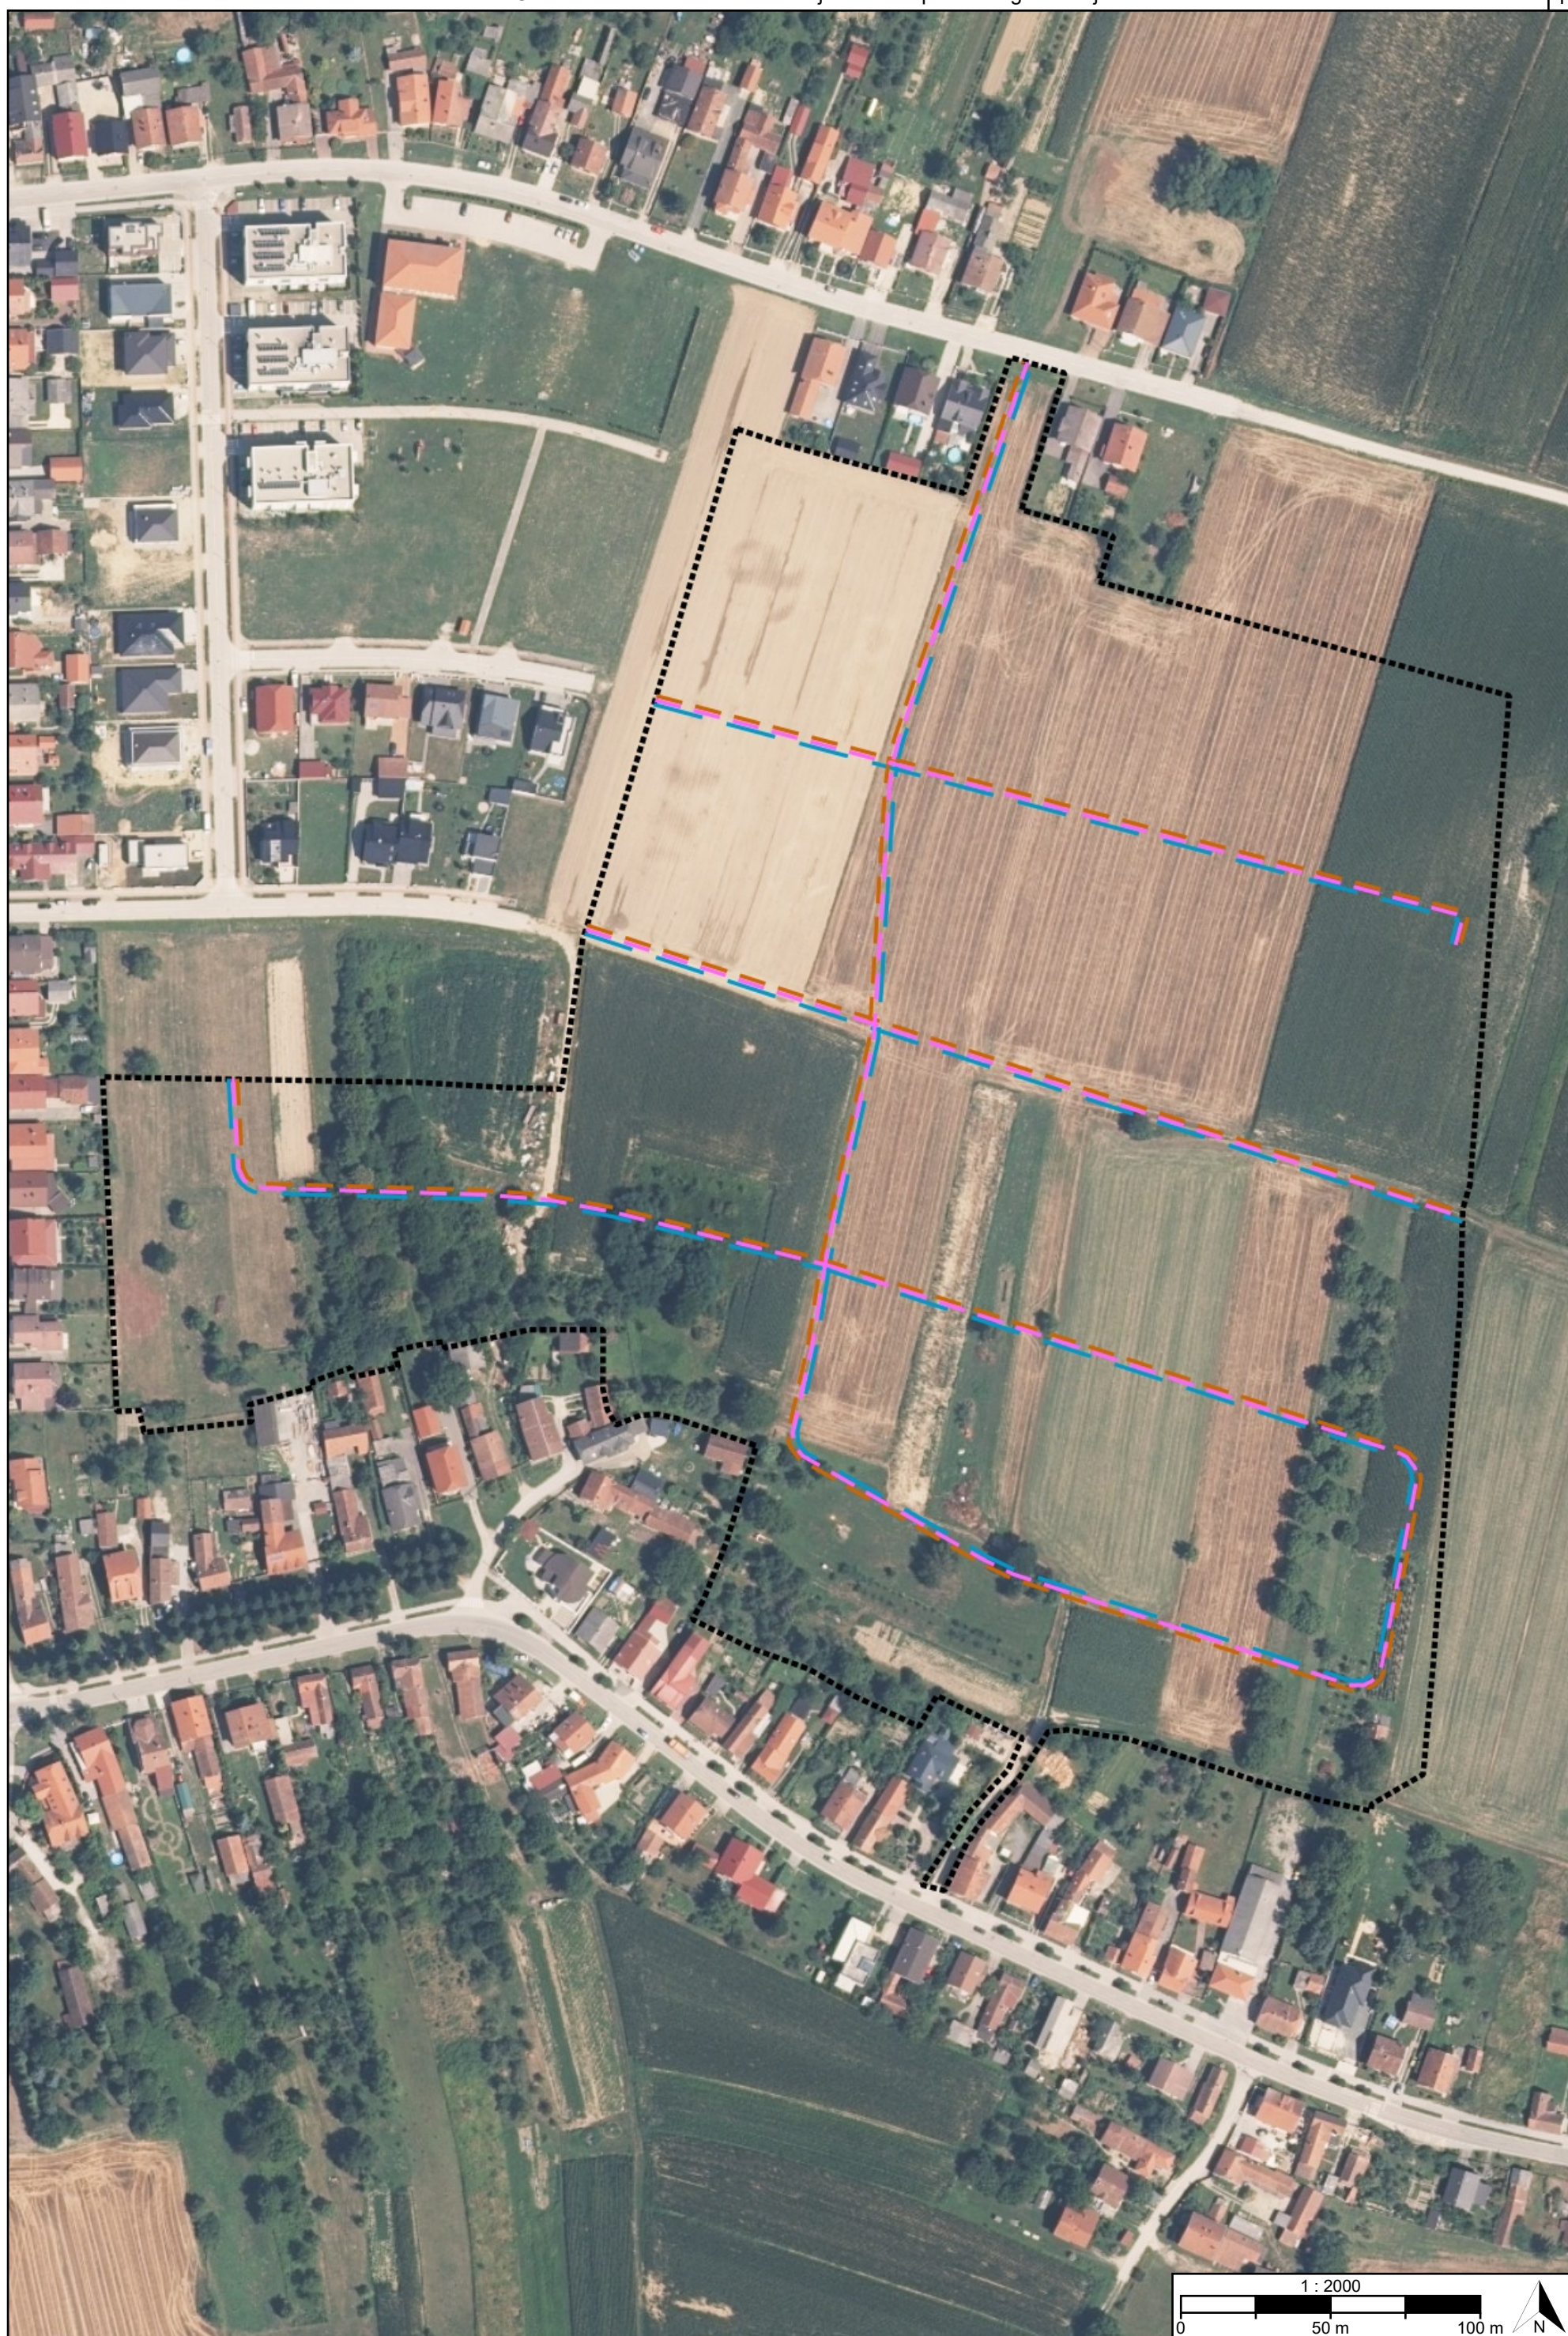


[OB-1-1-5001] Obuhvat prostornog plana

[IS-4-1] Vodoopskrba i drugo korištenje voda

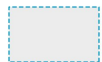

[IS-4-1-5002] Vodoopskrbni cjevovod s pripadajućim građevinama i uređajima - planirano

[IS-4-2] Odpadne i oborinske vode

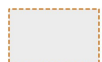

[IS-4-2-5002] Cjevovod za javnu odvodnju s pripadajućim građevinama i uređajima - planirano



[IS-4-2-5004] Cjevovod/kanal za odvodnju oborinskih voda s pripadajućim građevinama i uređajima - planirano

[IS-4-3] Uređenje vodotoka i voda

[IS-4-4] Melioracijska odvodnja

REPUBLIKA HRVATSKA KOPRIVNIČKO-KRIŽEVAČKA ŽUPANIJA, GRAD KOPRIVNICA	
Naziv prostornog plana: Urbanistički plan uređenja "Zeleni kvart"	
Naziv kartografskog prikaza prostornog plana: 2.4. Vodnogospodarski sustav	Mjerilo prikaza: 1:2000
Vrsta postupka: Postupak izrade i donošenja prostornog plana	
Faza izrade plana: Prostorni plan	Oznaka revizije plana: HR-ISPU-UPU2-02011-R01
Odluka o izradi prostornog plana: Odluka o izradi Urbanističkog plana uređenja "Zeleni kvart" (Glasnik Grada Koprivnice broj 10/24)	
Javna rasprava: Javna rasprava provedena je od 06.05.2026. do zaključno s danom 05.06.2026.	
Odluka o donošenju prostornog plana: Odluka o donošenju Urbanističkog plana uređenja "Zeleni kvart" Glasnik Grada Koprivnice	
Nositelj izrade prostornog plana: Koprivničko-križevačka županija, Grad Koprivnica Upravni odjel za prostorno uređenje i zaštitu okoliša	Odgovorna osoba nositelja izrade: PROČELNIK Ana Križnjak mag.ing.aedif.
Tijelo koje donosi prostorni plan: Koprivničko-križevačka županija, Grad Koprivnica Gradsko vijeće	Predsjednik tijela koje donosi prostorni plan: PREDSJEDNIK GRADSKOG VIJEĆA Marko Potroško
Stručni izrađivač prostornog plana: JURCON PROJEKT d.o.o. Zagreb, Gotalovečka ulica 4A OIB: 55345087244	Odgovorna osoba stručnog izrađivača: PROKURIST Stjepan Jurčec
	Odgovorni voditelj izrade: mr.sc. Slobodan Bajagić ovl.arh.urb.
Stručni tim:	

Naziv prostornog plana:

Urbanistički plan uređenja "Zeleni kvart"

Naziv kartografskog prikaza prostornog plana:
2.4. Vodnogospodarski sustav

Mjerilo prikaza:
1:2000

Vrsta postupka:
Postupak izrade i donošenja prostornog plana

Faza izrade plana:
Prostorni plan

Oznaka revizije plana:
HR-ISPU-UPU2-02011-R01

Prostor za digitalni potpis

Odgovorna osoba nositelja izrade:
PROČELNIK
Ana Križnjak mag.ing.aedif.

ANA KRIŽNJAK



Elektronički potpisano: 10.09.2026T08:20:55 (UTC:2026-09-10T06:20:55Z)
Provjera: <https://epotpis.rdd.hr/provjera>
Broj zapisa: f995034a-e70d-4cdd-9ba4-cdc1fa61f53b



Odgovorna osoba stručnog izrađivača:
PROKURIST
Stjepan Jurčec

STJEPAN JURČEC



Elektronički potpisano: 10.09.2026T08:41:00 (UTC:2026-09-10T06:41:00Z)
Provjera: <https://epotpis.rdd.hr/provjera>
Broj zapisa: 606a29db-1ceb-4fd2-9cd0-f4e07fb2fac8



Odgovorni voditelj izrade:

mr.sc. Slobodan Bajagić ovl.arh.urb.

SLOBODAN BAJAGIĆ



Elektronički potpisano: 10.09.2026T09:37:22 (UTC:2026-09-10T07:37:22Z)
Provjera: <https://epotpis.rdd.hr/provjera>
Broj zapisa: f1882244-56d3-4e2c-abc2-84b318991298



Predsjednik tijela koje donosi prostorni plan:
PREDSJEDNIK GRADSKOG VIJEĆA
Marko Potroško

MARKO POTROŠKO



Elektronički potpisano: 10.09.2026T13:34:27 (UTC:2026-09-10T11:34:27Z)
Provjera: <https://epotpis.rdd.hr/provjera>
Broj zapisa: 8267e706-5927-4069-9eae-cdd88e1e1f12

