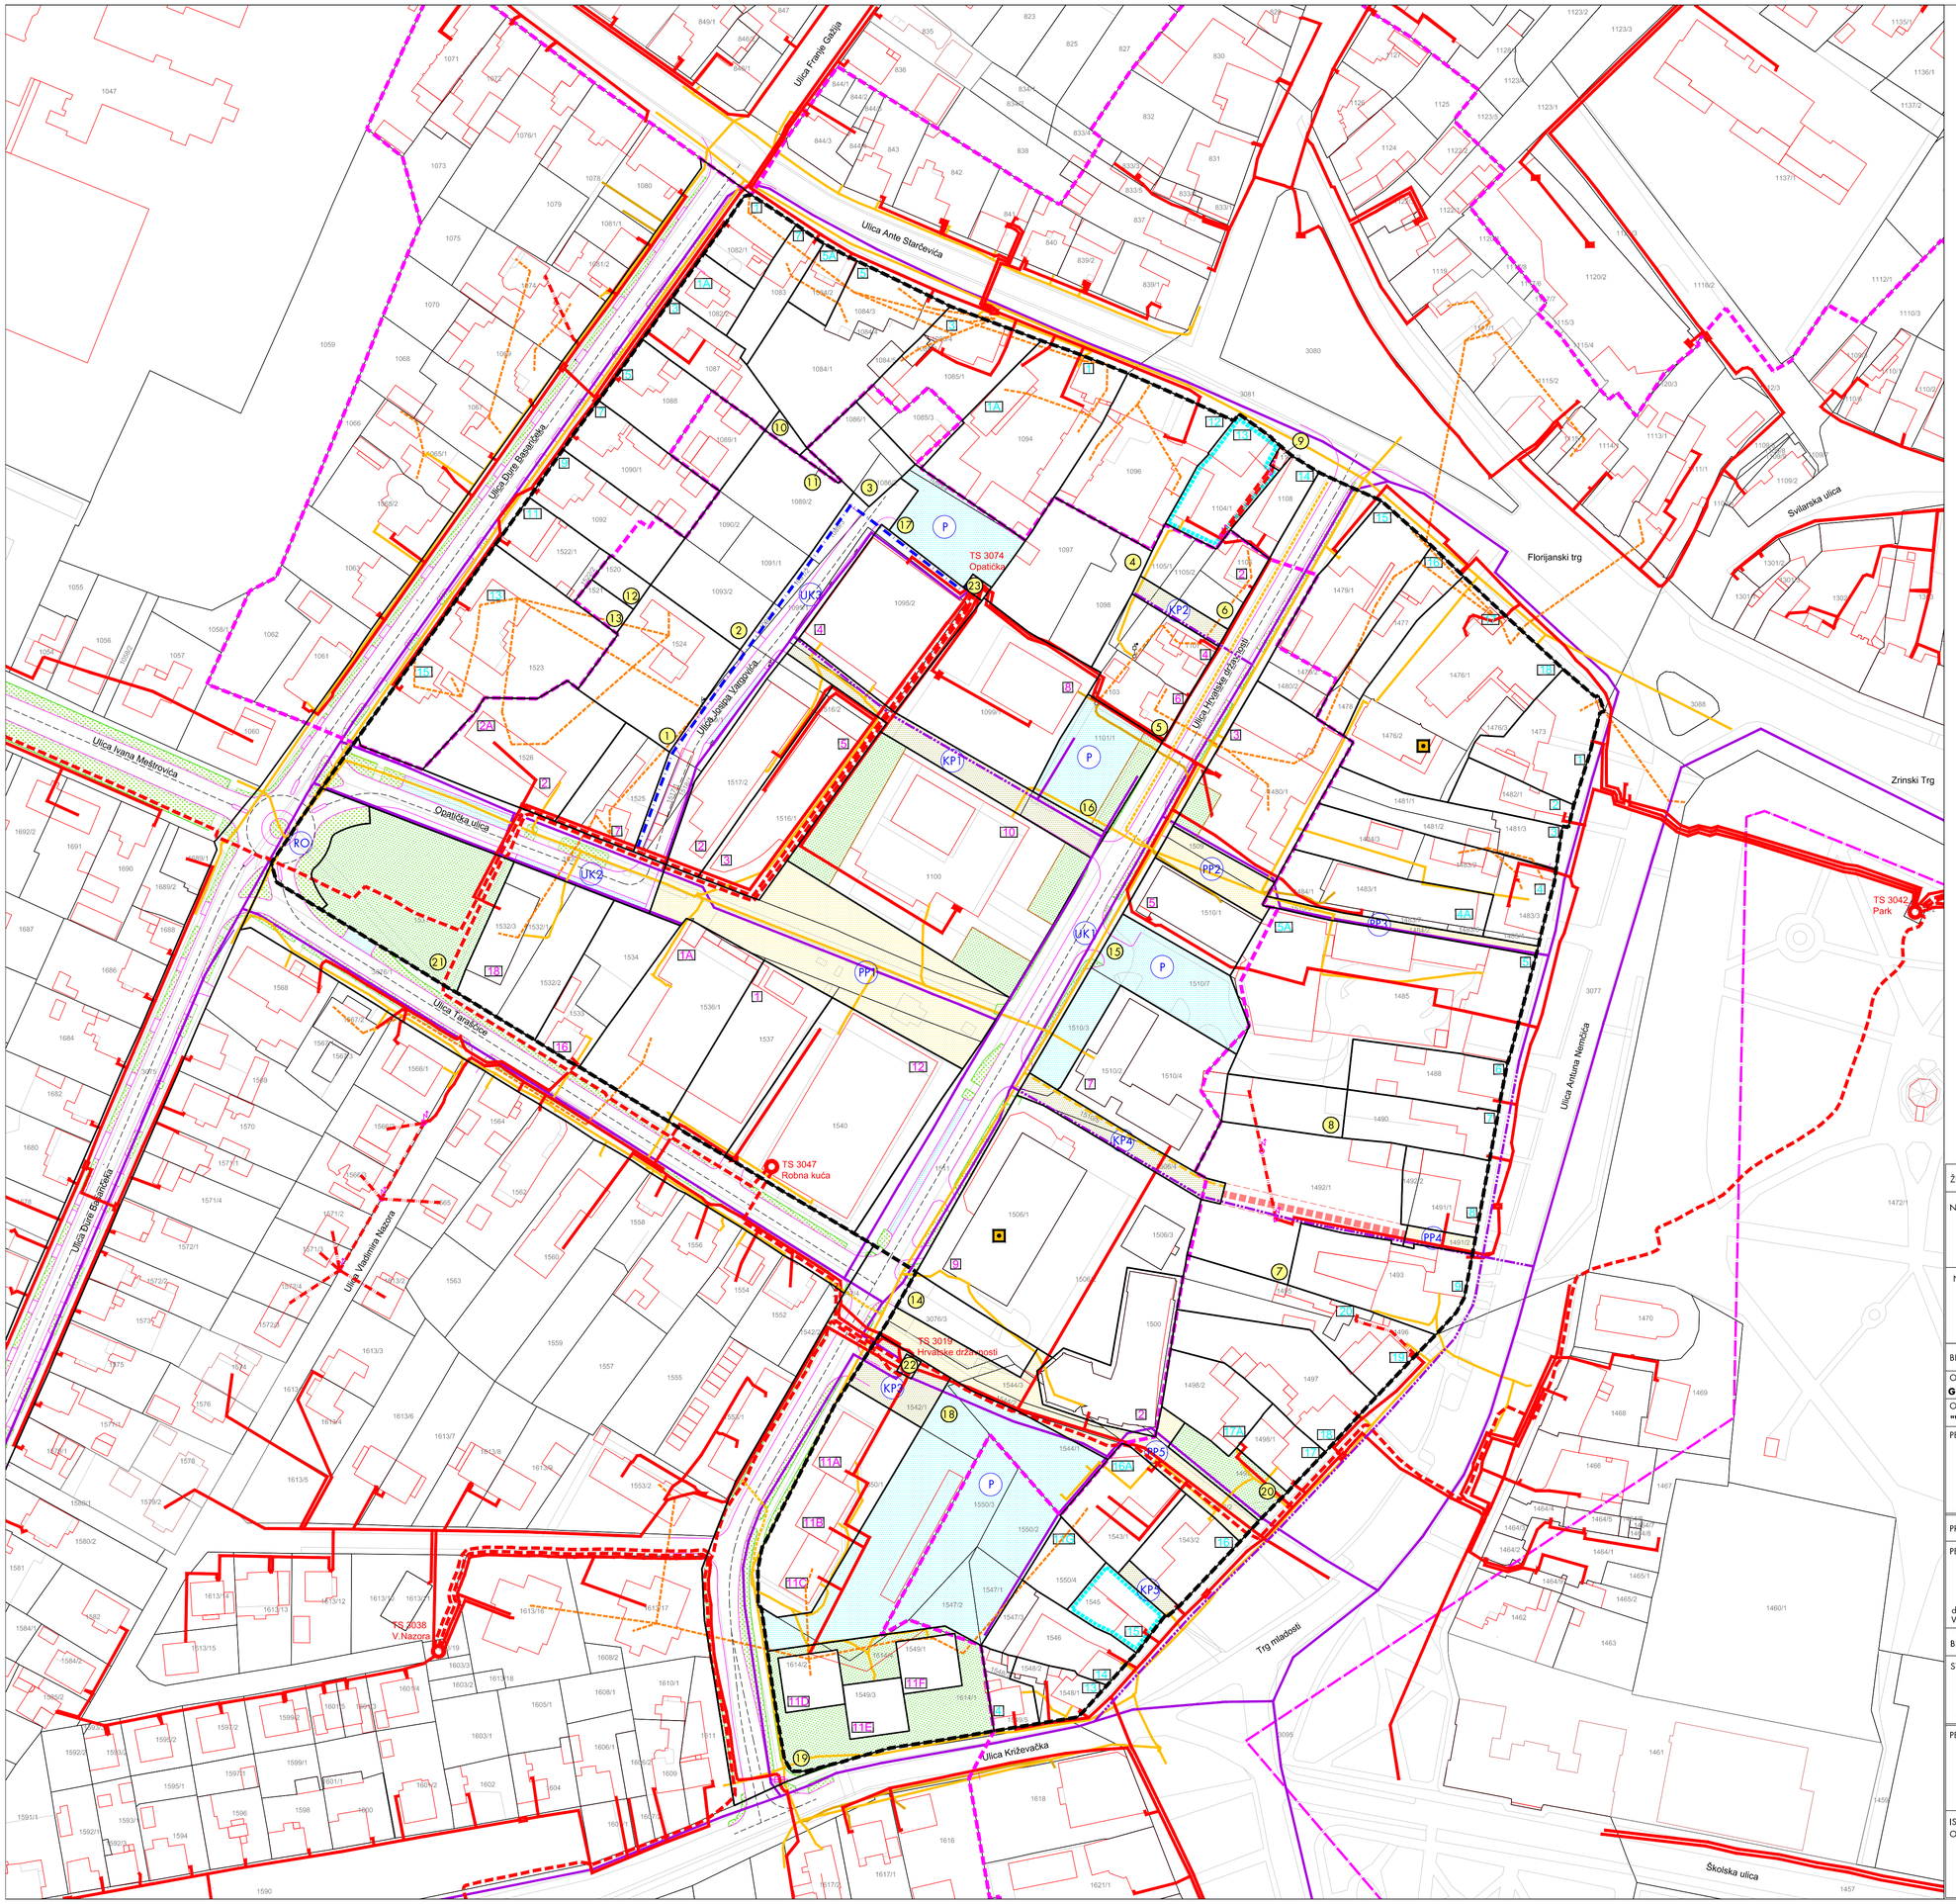

LEGENDA

- GRANICA OBUHVATA DPU
- BROJ I GRANICA POSTOJEĆE KATASTARSKE ČESTICE
- KATASTARSKI EVIDENTIRANE GRAĐEVINE
- GRANICA GRAĐEVNE ILI ZEMLJIŠNE ČESTICE
- BROJ NOVOPLANIRANE GRAĐEVNE ILI ZEMLJIŠNE ČESTICE
- KUĆNI BROJEVI UNUTAR GRANICE ZAŠTITE POVIJEŠNE JEZGRE GRADA
- KUĆNI BROJEVI IZVAN GRANICE ZAŠTITE POVIJEŠNE JEZGRE GRADA
- REGISTRIRANI SPOMENICI KULTURE- PROSTORNA MEĐA KULTURNIH DOBARA
- GRANICA KULTURNO - POVIJESNE CJELINE ZONA 1A - ZONA POTPUNE ZAŠTITE GRAĐEVNOG SKLOPA PREMA GUPu KOPRIVNICE CJELOVITA ZAŠTITA SPOMENIČKE STRUKTURE
- GRANICA KULTURNO - POVIJESNE CJELINE ZONA 1B - ZONA DJELOMIČNE ZAŠTITE POVIJEŠNE JEZGRE PREMA GUPu KOPRIVNICE DJELOMIČNA ZAŠTITA GRAĐEVNE STRUKTURE
- POSTOJEĆA CESTA
- PLANIRANA CESTA
- GRANICA NAMJENE POVRŠINA UNUTAR ISTE ČESTICE
- OBAVEZNO UREĐENJE PJEŠAČKOG PROLAZA JAVNOG NAČINA KORIŠTENJA
- PJEŠAČKE I ZELENE POVRŠINE U SASTAVU ULIČNIH KORIDORA
- JAVNE ZELENE POVRŠINE- JAVNI PARK

- ULIČNI KORIDOR S NUMERIČKOM OZNAKOM
- KOLNI PRILAZ S NUMERIČKOM OZNAKOM
- PJEŠAČKI PROLAZ S NUMERIČKOM OZNAKOM
- PARKIRALIŠNE POVRŠINE
- DIO ROTORA
- POSTOJEĆI ELEKTROENERGETSKI PODZEMNI SREDNJENAPONSKI RAZVOD - 10 kV
- POSTOJEĆI ELEKTROENERGETSKI NADZEMNI NISKONAPONSKI RAZVOD
- POSTOJEĆI ELEKTROENERGETSKI PODZEMNI NISKONAPONSKI RAZVOD
- PLANIRANA TRASA ELEKTROENERGETSKOG NISKONAPONSKOG RAZVODA
- TRASA POSTOJEĆE JAVNE RASVJETE
- PLANIRANA TRASA JAVNE RASVJETE
- POSTOJEĆA TRAFOSTANICA TS 10(20)/0,4kV
- POSTOJEĆA DISTRIBUTIVNA TELEKOMUNIKACIJSKA KANALIZACIJA - DTK
- ELEKTRONIČKA KOMUNIKACIJSKA INFRASTRUKTURA POSTOJEĆA KABELSKA KANALIZACIJA - EKI KK
- ELEKTRONIČKA KOMUNIKACIJSKA INFRASTRUKTURA PLANIRANA TRASA KABELSKE KANALIZACIJE - EKI KK
- ELEKTRONIČKA KOMUNIKACIJSKA INFRASTRUKTURA POSTOJEĆI KABEL - EKI KABEL
- ELEKTRONIČKA KOMUNIKACIJSKA INFRASTRUKTURA POSTOJEĆI EKI - ZRAČNA
- POSTOJEĆA BAZNA POSTAJA - EKI NA ANTENSKOM PRIHVATU

NAPOMENA:
- U SVAKOM PROJEKTU REKONSTRUKCIJE POSTOJEĆE ILI GRADNJE NOVE LINIJSKE INFRASTRUKTURE KOJA SE LOCIRA UNUTAR ULIČNOG KORIDORA, POTREBNO JE PRIKAZATI POPREČNI PRESJEK ULIČNOG KORIDORA I OSIM ZA PROJEKTIRANU, UTVRDITI POZICIJU I ZA SVE OSTALE POSTOJEĆE I PLANIRANE LINIJSKE INFRSTRUKTURNE GRAĐEVINE (CJEVOVODE, KABLOVE I DRUGO), KAKO BI SE DOKAZALA MOGUĆNOST LOCIRANJA SVE POSTOJEĆE I PLANIRANE LINIJSKE INFRASTRUKTURE NA PROPISANIM MEĐUSOBNIM RAZMACIMA.
- PRECIZNO POZICIONIRANJE LINIJSKE INFRASTRUKTURE UTVRĐUJE SE PROJEKTOM, PRI ČEMU JE IZ TEHNIČKIH RAZLOGA PROJEKTOM MOGUĆE PREDVIDJETI IZMICANJE TRASE ILI DIJELA TRASE POJEDINOG VODA U ODNOSU NA PLANIRANU TRASU, UKLJUČUJUĆI I IZMJEŠTANJE MJESTA PRELASKA TRASE S JEDNE NA DRUGU STRANU ULIČNOG KORIDORA.

0 10 20 50 m

KONAČNI PRIJEDLOG PLANA

ŽUPANIJA **KOPRIVNIČKO - KRIŽEVAČKA ŽUPANIJA**	GRAD **KOPRIVNICA**
NAZIV DETALJNOG PLANA: I. IZMJENE I DOPUNE DETALJNOG PLANA UREĐENJA "ZONA CENTRALNIH FUNKCIJA" U KOPRIVNICI (Glasnik Grada Koprivnice br. 3/11)	
NAZIV KARTOGRAFSKOG PRIKAZA: PLAN INFRASTRUKTURE - ELEKTROOPSKRBA, JAVNA RASVJETA I ELEKTRONIČKA KOMUNIKACIJSKA INFRASTRUKTURA	
BROJ KARTOGRAFSKOG PRIKAZA: **2.3.**	MJERILO KARTOGRAFSKOG PRIKAZA: **1:1000**
ODLUKA O IZRADI ID DETALJNOG PLANA UREĐENJA: **GLASNIK GRADA KOPRIVNICE BR. 1/17**	ODLUKA PREDSTAVNIČKOG TIJELA O DONOŠENJU PLANA: **GLASNIK GRADA KOPRIVNICE BR. ___**
OBJAVA JAVNE RASPRAVE: **"VEČERNJI LIST" OD 30.08.2018.**	JAVNI UVID ODRŽAN: **OD 07.09.2018. DO 21.09.2018.**
PEČAT TIJELA ODGOVORNOG ZA PROVOĐENJE JAVNE RASPRAVE:	ODGOVORNA OSOBA ZA PROVOĐENJE JAVNE RASPRAVE: Sandra Petak - Samardžić, dipl.ing.arh. ime, prezime i potpis
PRAVNA OSOBA KOJA JE IZRADILA PLAN: **URBIA d.o.o. Čakovec**	I. G. Kovačića 10, Čakovec; tel. 040/373 400
PEČAT PRAVNE OSOBE KOJA JE IZRADILA PLAN: direktor: Vesna Makovec, dipl.ing.arh.	ODGOVORNI VODITELJ: ovlaštena arhitektica urbanistica: Vesna Makovec, dipl.ing.arh.
BROJ PLANA: **DPU - 03/2017**	DATUM: **11/2018**
STRUČNI TIM U IZRADI PLANA: 1. V. Makovec, dipl.ing.arh. 2. B. Perhoč, dipl.ing.arh. 3. I. Perhoč, mag.ing.arh. 4. B. Balent, struč.spec.ing.aedif.	5. N. Kerovec, bacc.ing.evol.sust. 6. M. Štefanić, dipl.iur. 7. M. Bakač, dipl.oec.
PEČAT PREDSTAVNIČKOG TIJELA:	PREDSJEDNIK PREDSTAVNIČKOG TIJELA: Ivan Pal, prof. ime, prezime i potpis
ISTOVJETNOST OVOG PROSTORNOG PLANA S IZVORNIKOM OVJERAVA: ime, prezime i potpis	PEČAT: