


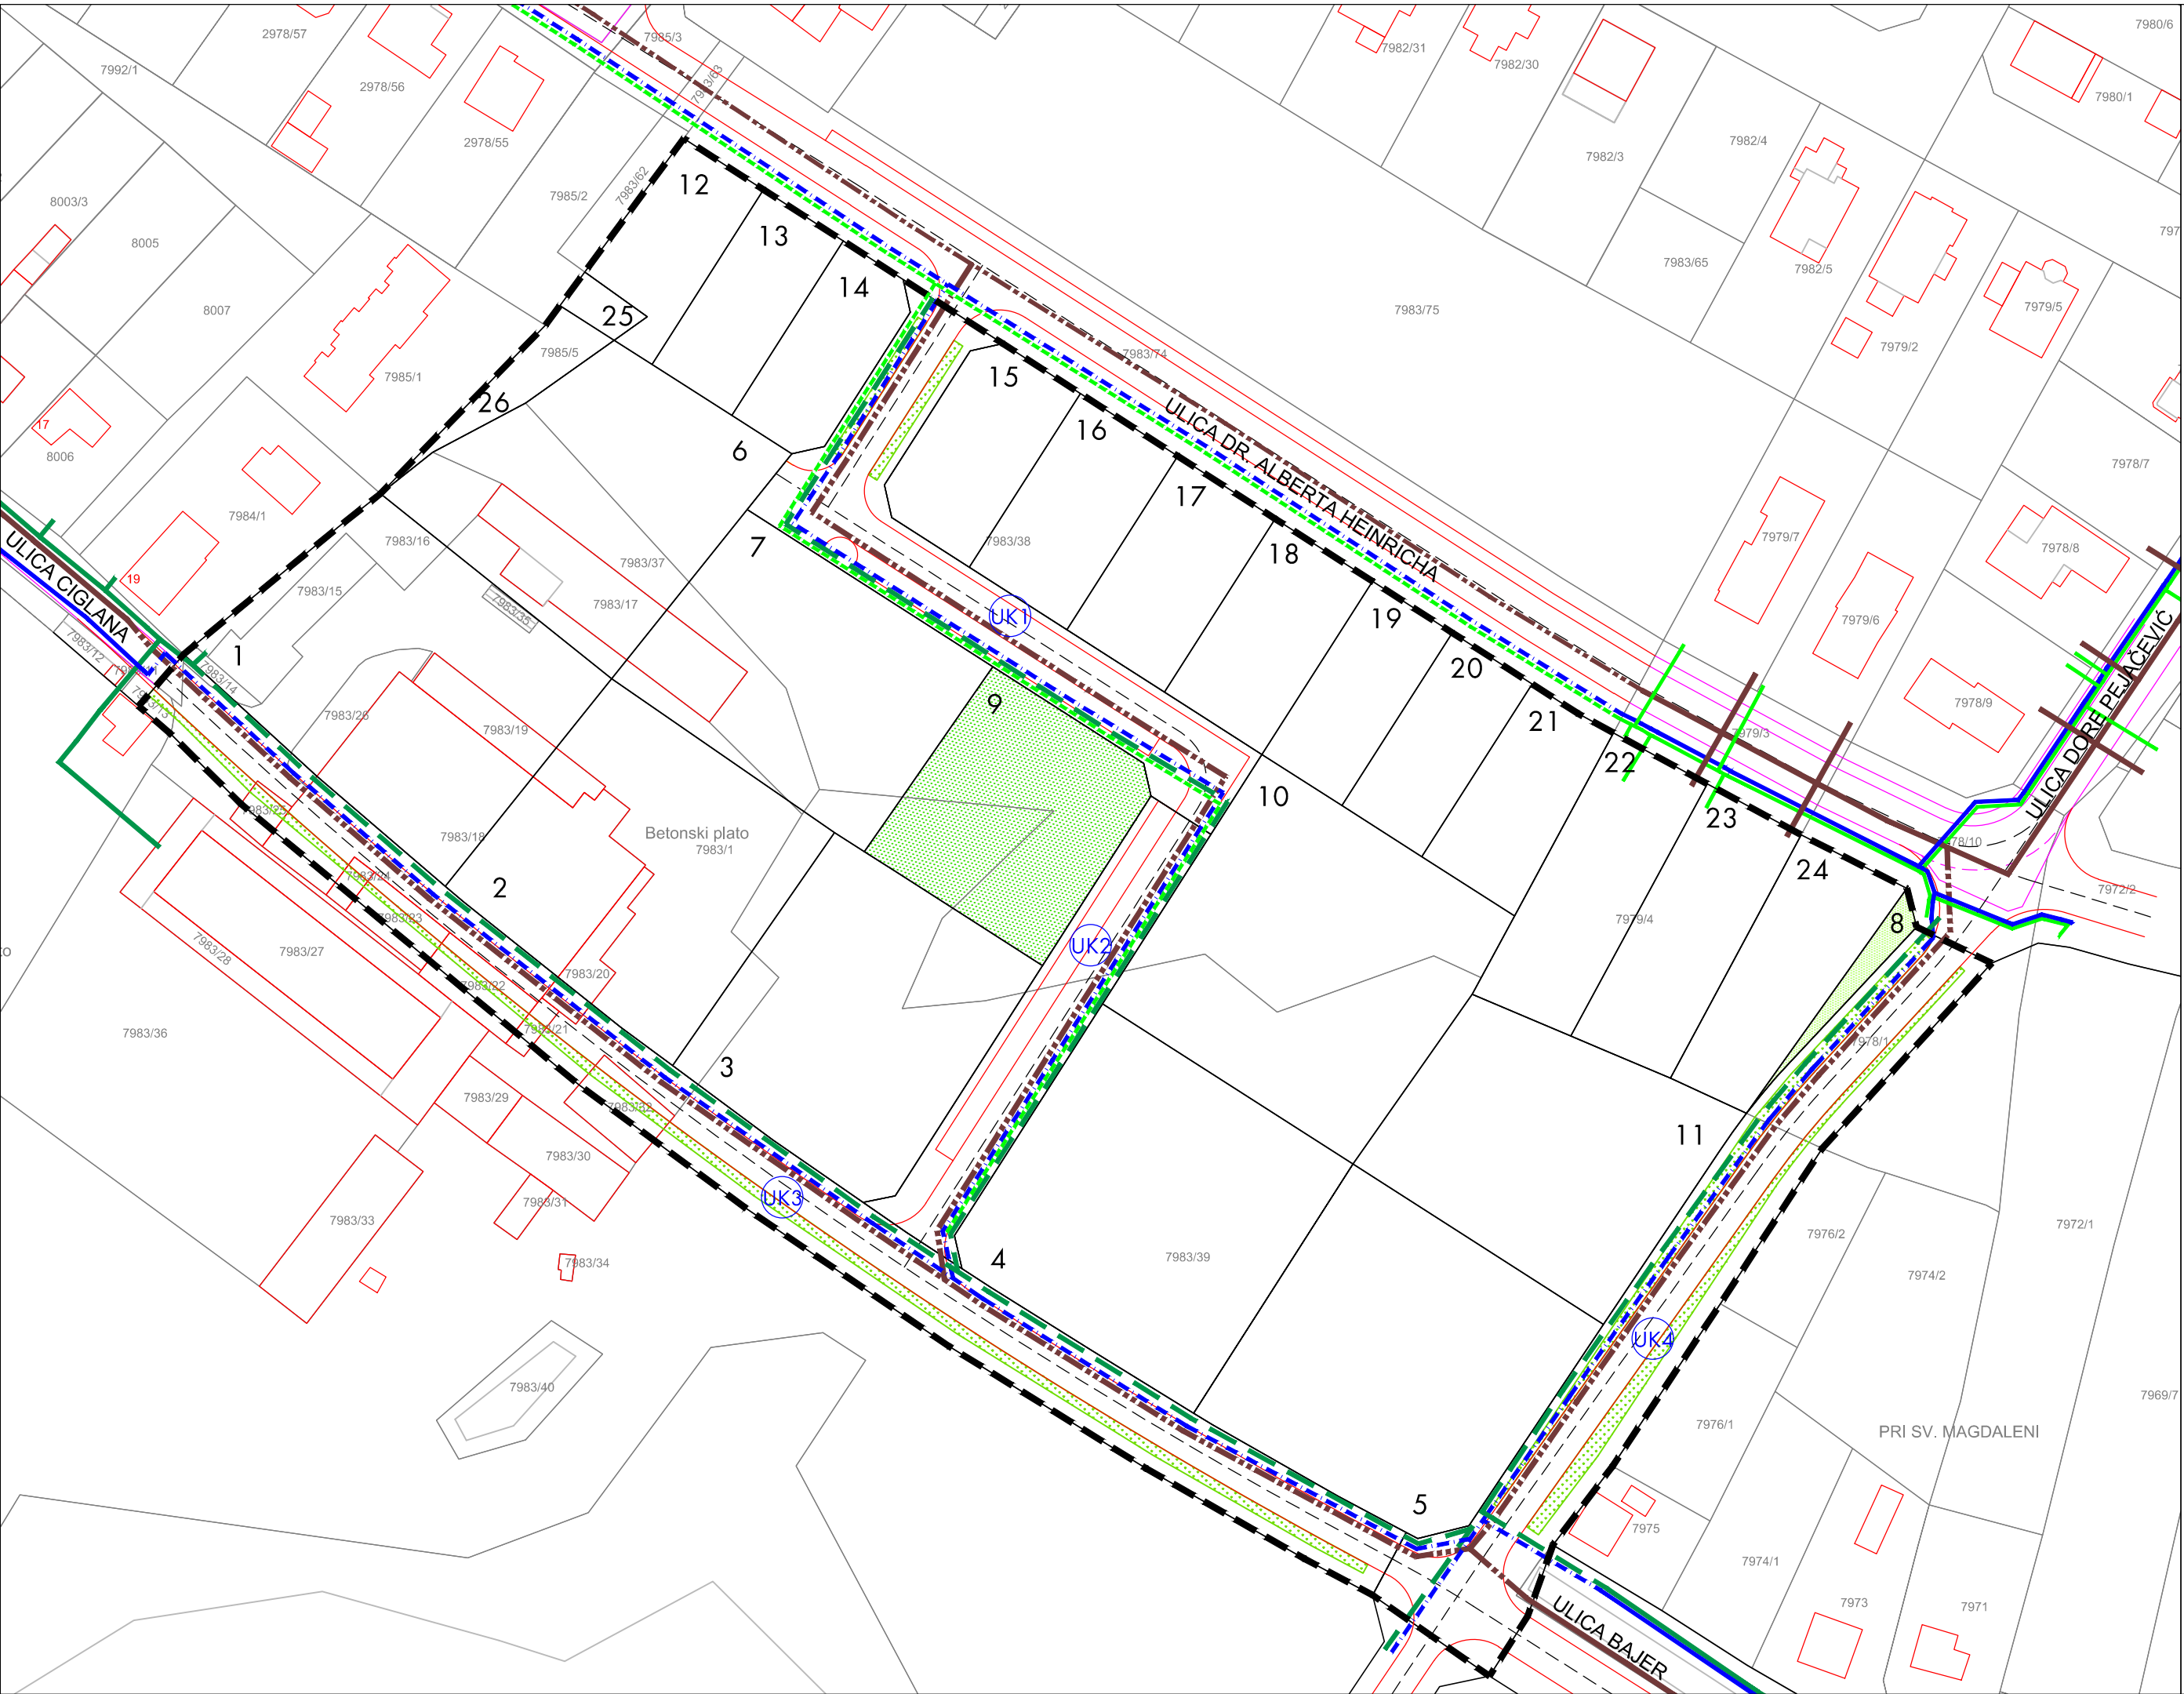

LEGENDA

- GRANICA OBUHVATA UPU
- GRANICA I BROJ GRAĐEVNE ČESTICE
- POSTOJEĆA CESTA
- PLANIRANA CESTA
- PJEŠAČKE I BICIKLISTIČKE STAZE UNUTAR ULIČNOG KORIDORA
- ZELENE POVRŠINE UNUTAR ULIČNOG KORIDORA
- ZELENA POVRŠINA - JAVNA ZELENA POVRŠINA - JAVNI PARK
- ZELENA POVRŠINA - ZAŠTITNA ZELENA POVRŠINA
- ULIČNI KORIDOR S NUMERIČKOM OZNAKOM

POSTOJEĆA TRASA MREŽE VODOOPSKRBE

PLANIRANA TRASA MREŽE VODOOPSKRBE

POSTOJEĆA TRASA MREŽE MJEŠOVITE JAVNE ODVODNJE - GLAVNI I PRIKLJUČNI VODOVI

PLANIRANA TRASA MREŽE MJEŠOVITE JAVNE ODVODNJE

POSTOJEĆA TRASA SREDNJETLAČNOG PLINOVODA - GLAVNI I PRIKLJUČNI VODOVI

PLANIRANA TRASA SREDNJETLAČNOG OPSKRBNOG PLINOVODA

POSTOJEĆA TRASA NISKOKTLAČNOG PLINOVODA - GLAVNI I PRIKLJUČNI VODOVI

PLANIRANA TRASA NISKOKTLAČNOG OPSKRBNOG PLINOVODA

NAPOMENA:

- U SVAKOM PROJEKTU REKONSTRUKCIJE POSTOJEĆE ILI GRADNJE NOVE LINIJSKE INFRASTRUKTURE KOJA SE LOCIRA UNUTAR ULIČNOG KORIDORA, POTREBNO JE PRIKAZATI POPREČNI PRESJEK ULIČNOG KORIDORA I OSIM ZA PROJEKTIRANU, UTVRDITI POZICIJU I ZA SVE OSTALE POSTOJEĆE I PLANIRANE LINIJSKE INFRASTRUKTURNE GRADEVINE (CJEVOVODE, KABLOVE I DRUGO), KAKO BI SE DOKAZALA MOGUĆNOST LOCIRANJA SVE POSTOJEĆE I PLANIRANE LINIJSKE INFRASTRUKTURE NA PROPIŠANIM MEĐUSOBNIM RAZMACIMA.
- PRECIZNO POZICIONIRANJE LINIJSKE INFRASTRUKTURE UTVRĐUJE SE PROJEKTOM, PRI ČEMU JE IZ TEHNIČKIH RAZLOGA PROJEKTOM MOGUĆE PREDVIDJETI IZMICANJE TRASE ILI DIJELA TRASE POJEDINOG VODA U ODNOSU NA PLANIRANU TRASU, UKLJUČUJUĆI I IZMIŠTANJE MJESTA PRELASKA TRASE S JEDNE NA DRUGU STRANU ULIČNOG KORIDORA.

5 0102050 m PRIJEDLOG PLANA ZA JAVNU RASPRAVU	
ŽUPANIJA	KOPRIVNIČKO - KRIŽEVAČKA ŽUPANIJA
GRAD	KOPRIVNICA
NAZIV URBANISTIČKOG PLANA: URBANISTIČKI PLAN UREĐENJA "PRI SV. MAGDALENI I"	
NAZIV KARTOGRAFSKOG PRIKAZA: PLAN INFRASTRUKTURE - JAVNA VODOOPSKRBA, JAVNA ODVODNJA I PLINOOPSKRBA	
BROJ KARTOGRAFSKOG PRIKAZA:	2.2.
MJERILO KARTOGRAFSKOG PRIKAZA:	1:1000
ODLUKA O IZRADI URBANISTIČKOG PLANA UREĐENJA:	ODLUKA PREDSTAVNIČKOG TIJELA O DONOŠENJU PLANA:
GLASNIK GRADA KOPRIVNICE BR. 1/17	
OBJAVA JAVNE RASPRAVE:	JAVNI UVID ODRŽAN:
PEČAT TIJELA ODGOVORNOG ZA PROVOĐENJE JAVNE RASPRAVE:	ODGOVORNA OSOBA ZA PROVOĐENJE JAVNE RASPRAVE:
	Sandra Petak - Samardžić, dipl.ing.arh. (ime, prezime i potpis)
PRAVNA OSOBA KOJA JE IZRADILA PLAN:	URBIA d.o.o. Čakovec
I. G. Kovačića 10, Čakovec; tel. 040/373 400	
PEČAT PRAVNE OSOBE KOJA JE IZRADILA PLAN:	ODGOVORNI VODITELJ:
direktor: Vesna Makovec, dipl.ing.arh.	ovlaštena arhitektica urbanistica: Vesna Makovec, dipl.ing.arh.
BROJ PLANA:	UPU - 01/2017
DATUM:	6/2018
STRUČNI TIM U IZRADI PLANA:	5. N. Kerovec, bacc.ing.evol.sust. 6. M. Bakač, dipl.oec. 7. M. Štefanić, dipl.iur.
1. V. Makovec, dipl.ing.arh. 2. B. Perhoč, dipl.ing.arh. 3. I. Perhoč, mag.ing.arh. 4. B. Balent, struč.spec.ing.aedif.	
PEČAT PREDSTAVNIČKOG TIJELA:	PREDSEDNIK PREDSTAVNIČKOG TIJELA:
	(ime, prezime i potpis)
ISTOVJETNOST OVOG PROSTORNOG PLANA S IZVORNIKOM OVJERAVA:	PEČAT:
	(ime, prezime i potpis)