

GRAD KOPRIVNICA

II. IZMJENE I DOPUNE DETALJNOG PLANA UREĐENJA "LENIŠĆE - ZONA B-5" U KOPRIVNICI (Glasnik Grada Koprivnice br. 4/04 i 3/07)

KOMUNALNA INFRASTRUKTURA - PROMET

TUMAČ ZNAKOVILJA

- OBUHVAT IZMJENE I DOPUNE DPU-a IDENTIČAN JE OBUHVATU OSNOVNOG PLANA (Glasnik Grada Koprivnice br 4/04)
- BROJ I GRANICA KATASTARSKJE ČESTICE
- BROJ I GRANICA GRAĐEVNE ČESTICE
- KATNOST I GRANICA GRADIVOG DIJELA ČESTICE

RAZVOJ I UREĐENJE NASELJA

- STAMBENA NAMJENA - OBITELJSKA
- STAMBENA NAMJENA - VIŠESTAMBENA
- MJEŠOVITA NAMJENA - OBITELJSKA
- MJEŠOVITA NAMJENA - VIŠESTAMBENA
- JAVNA I DRUŠTVENA NAMJENA
D1 - upravna, D2 - socijalna, D3 - predškolska
- GOSPODARSKA NAMJENA - POSLOVNA
- POVRŠINE INFRASTRUKTURNIH SUSTAVA
- JAVNE ZELENE POVRŠINE - JAVNI PARK
- JAVNE ZELENE POVRŠINE - IGRALIŠTE

PROMET

ELEMENTI KONSTRUKCIJE CESTE


- OS CESTE
- OZNAKA CESTE
-SU - sabirna ulica
- OZNAKA CESTE
-STU - stambena ulica
- PJEŠAČKA POVRŠINA - STAZA, PRILAZ ILI PROLAZ I OZNAKA PJEŠAČKE POVRŠINE
- OZNAKA PRESJEKA CESTE

OSTALI ELEMENTI CESTE

- RUBNJAK
- ZELENA POVRŠINA
- PJEŠAČKA POVRŠINA
-ulica, pločnik, trg i druge površine
- BIKICLISTIČKA STAZA
- JAVNO PARKIRALIŠTE
- PODZEMNA GARAJA
- URBANI SIMBOL

PRESJECI CESTA

- 1 - 1**
- 2.1 - 2.1**
- 2.2 - 2.2**
- 3 - 3**
- 4 - 4**

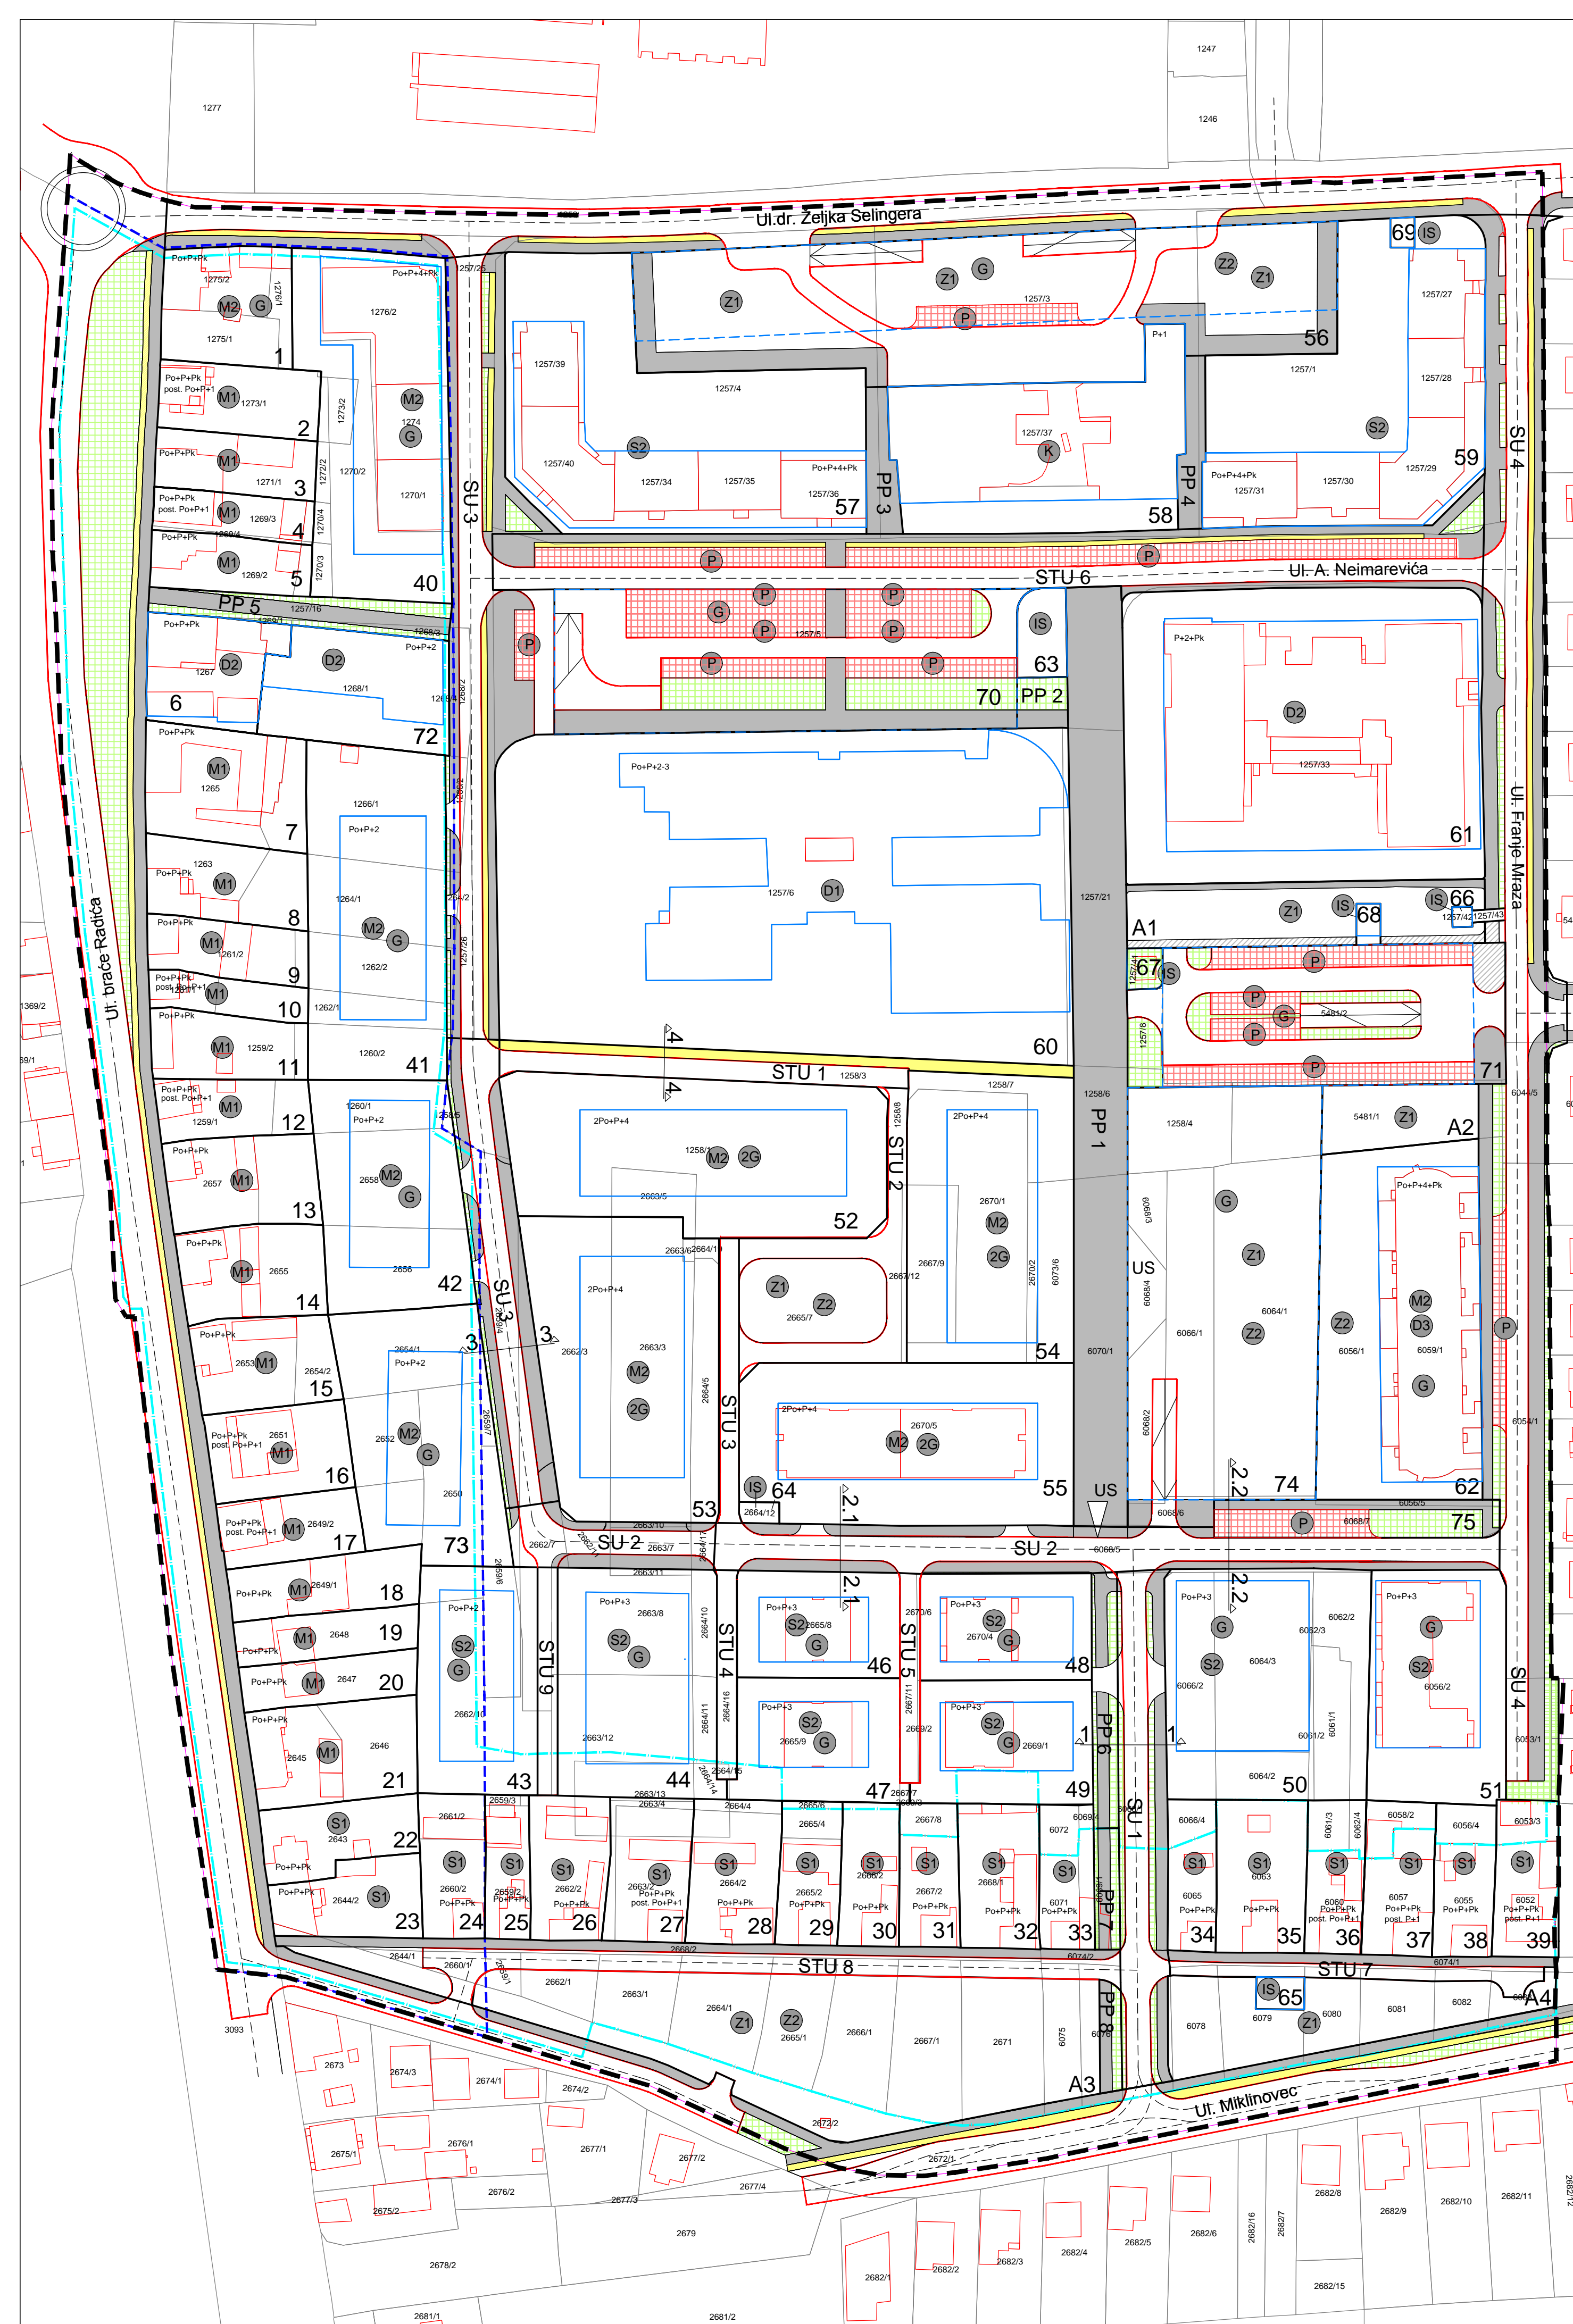

IZVORNIK

ČUPANIJA KOPRIVNIČKO - KRIŽEVAČKA ŽUPANIJA	GRAD KOPRIVNICA
NAZIV DETALJNOG PLANA: II. IZMJENE I DOPUNE DETALJNOG PLANA UREĐENJA "LENIŠĆE - ZONA B-5" U KOPRIVNICI (Glasnik Grada Koprivnice br. 4/04 i 3/07)	
NAZIV KARTOGRAFSKOG PRIKAZA: KOMUNALNA INFRASTRUKTURA - PROMET	MERLO KARTOGRAFSKOG PRIKAZA: 1:1000
BROJ KARTOGRAFSKOG PRIKAZA: 2.1.	ODLUKA O IZRADI IZMJENA I DOPUNA DETALJNOG PLANA UREĐENJA: GLASNIK GRADA KOPRIVNICE BR. 1/15
ODLUKA O IZRADI IZMJENA I DOPUNA DETALJNOG PLANA UREĐENJA: GLASNIK GRADA KOPRIVNICE BR. 1/15	JAVNI UVID ODREČAN: OD 24.06.2015. DO 01.07.2015.
OBJAVA JAVNE RASPRAVE: "VEČERNJI LIST" OD 15.06.2015.	JAVNI UVID ODREČAN: OD 24.06.2015. DO 01.07.2015.
PEJAT TJELEA ODGOVORNOG ZA PROVOJ ENJE JAVNE RASPRAVE:	ODGOVORNA OSOBA ZA PROVOJ ENJE JAVNE RASPRAVE:
	Voditeljica odjela za prostorno uređenje: Sandra Patek - Saradzlić, dipl.ing.arh. ime, prezime i potpis
PRAVNA OSOBA KOJA JE IZRADILA PLAN: URBIA d.o.o. Čakovac	I. G. Kovačića 10, dakovec; tel. 040/373 400
PEJAT PRAVNE OSOBE KOJA JE IZRADILA PLAN:	ODGOVORNI VODITELJ:
direktor: Vesna Makovec, dipl.ing.arh.	ovlaštena arhitektica: Vesna Makovec, dipl.ing.arh.
BROJ PLANA: DPU - 04/2015	DATUM: 07/2015
STRUJANI TIM U IZRADI PLANA: 1. V. Makovec, dipl.ing.arh. 2. B. Puhošć dipl.ing.arh. 3. I. Puhošć inž.ing.arh. 4. B. Bolent, stručnjak.ing.aud.	5. N. Karovec, inženj. tehn. 6. M. Boland dipl.ing. 7. M. Grka, prof. biol. i kem.
PEJAT PREDSTAVNIČKOG TJELEA:	PREDSEDNIK PREDSTAVNIČKOG TJELEA:
	Zoran Go ek, dipl.ing. ime, prezime i potpis
ISTOVJETNOST OVOG PROSTORNOG PLANA S IZVORNIKOM OVERAVA:	PEJAT:
	ime, prezime i potpis